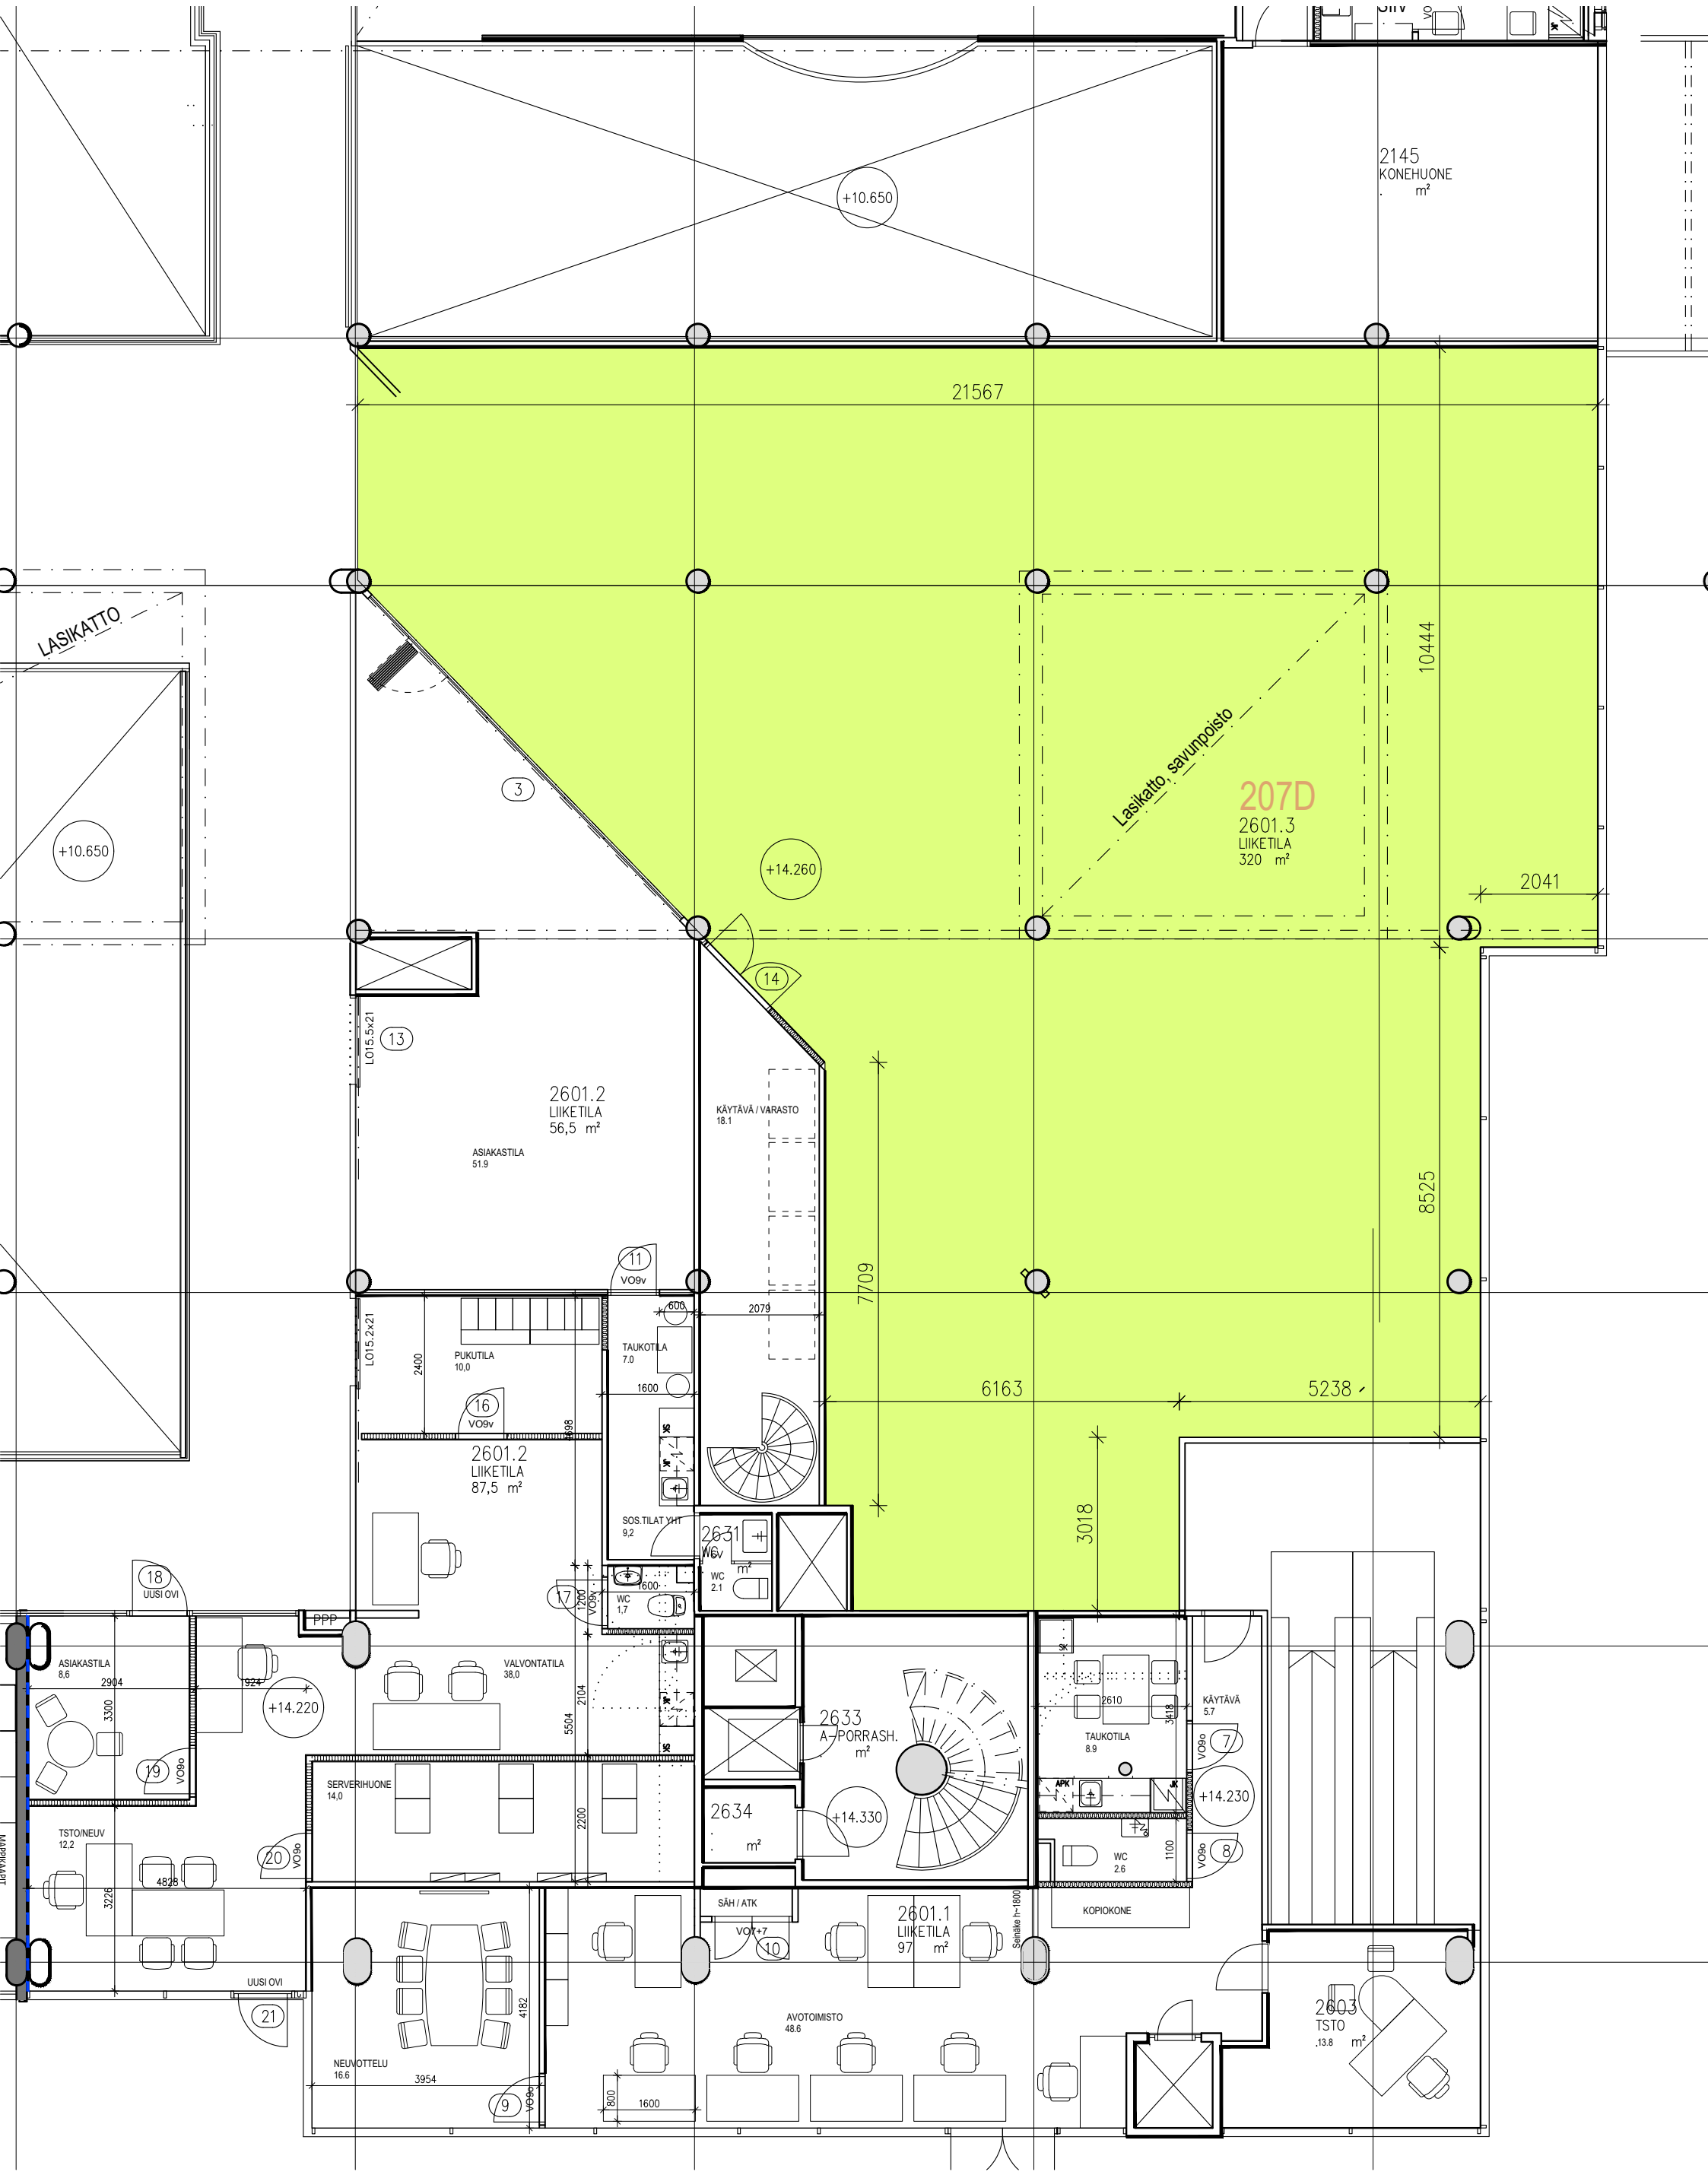
+10.650
2145
KONEHUONE
m²
21567
LASIKATTO
+10.650
3
+14.260
Lasikatto, savunpoisto
207D
2601.3
LIIKETILA
320 m²
10444
2041
14
13
L015.5x21
2601.2
LIIKETILA
56,5 m²
ASIAKASTILA
51.9
KÄYTÄVÄ / VARASTO
18.1
8525
11
VO9v
7709
600
2079
L015.2x21
2400
PUKUTILA
10,0
TAUKOTILA
7.0
1600
6163
5238
16
VO9v
2601.2
LIIKETILA
87,5 m²
SOS.TILAT YHT
9,2
3018
2631
WC
2.1
18
UUSI OVI
17
1200
VO9v
WC
1,7
PPP
ASIAKASTILA
8,6
2904
924
+14.220
VALVONTATILA
38,0
2104
5504
3300
19
VO9o
SERVERIHUONE
14,0
2200
2633
A-PORRASH.
m²
2634
m²
+14.330
2610
3418
KÄYTÄVÄ
5.7
TAUKOTILA
8.9
7
VO9o
+14.230
8
VO9o
WC
2.6
1100
TSTO/NEUV
12,2
20
VO9o
4828
3226
MÄÄRÄKAPT
SÄH / ATK
VOT+7
10
2601.1
LIIKETILA
97 m²
Seinäke h=1800
KOPIOKONE
UUSI OVI
21
4182
NEUVOTTELU
16.6
3954
9
VO9o
800
1600
AVOTOIMISTO
48.6
2603
TSTO
13.8 m²