


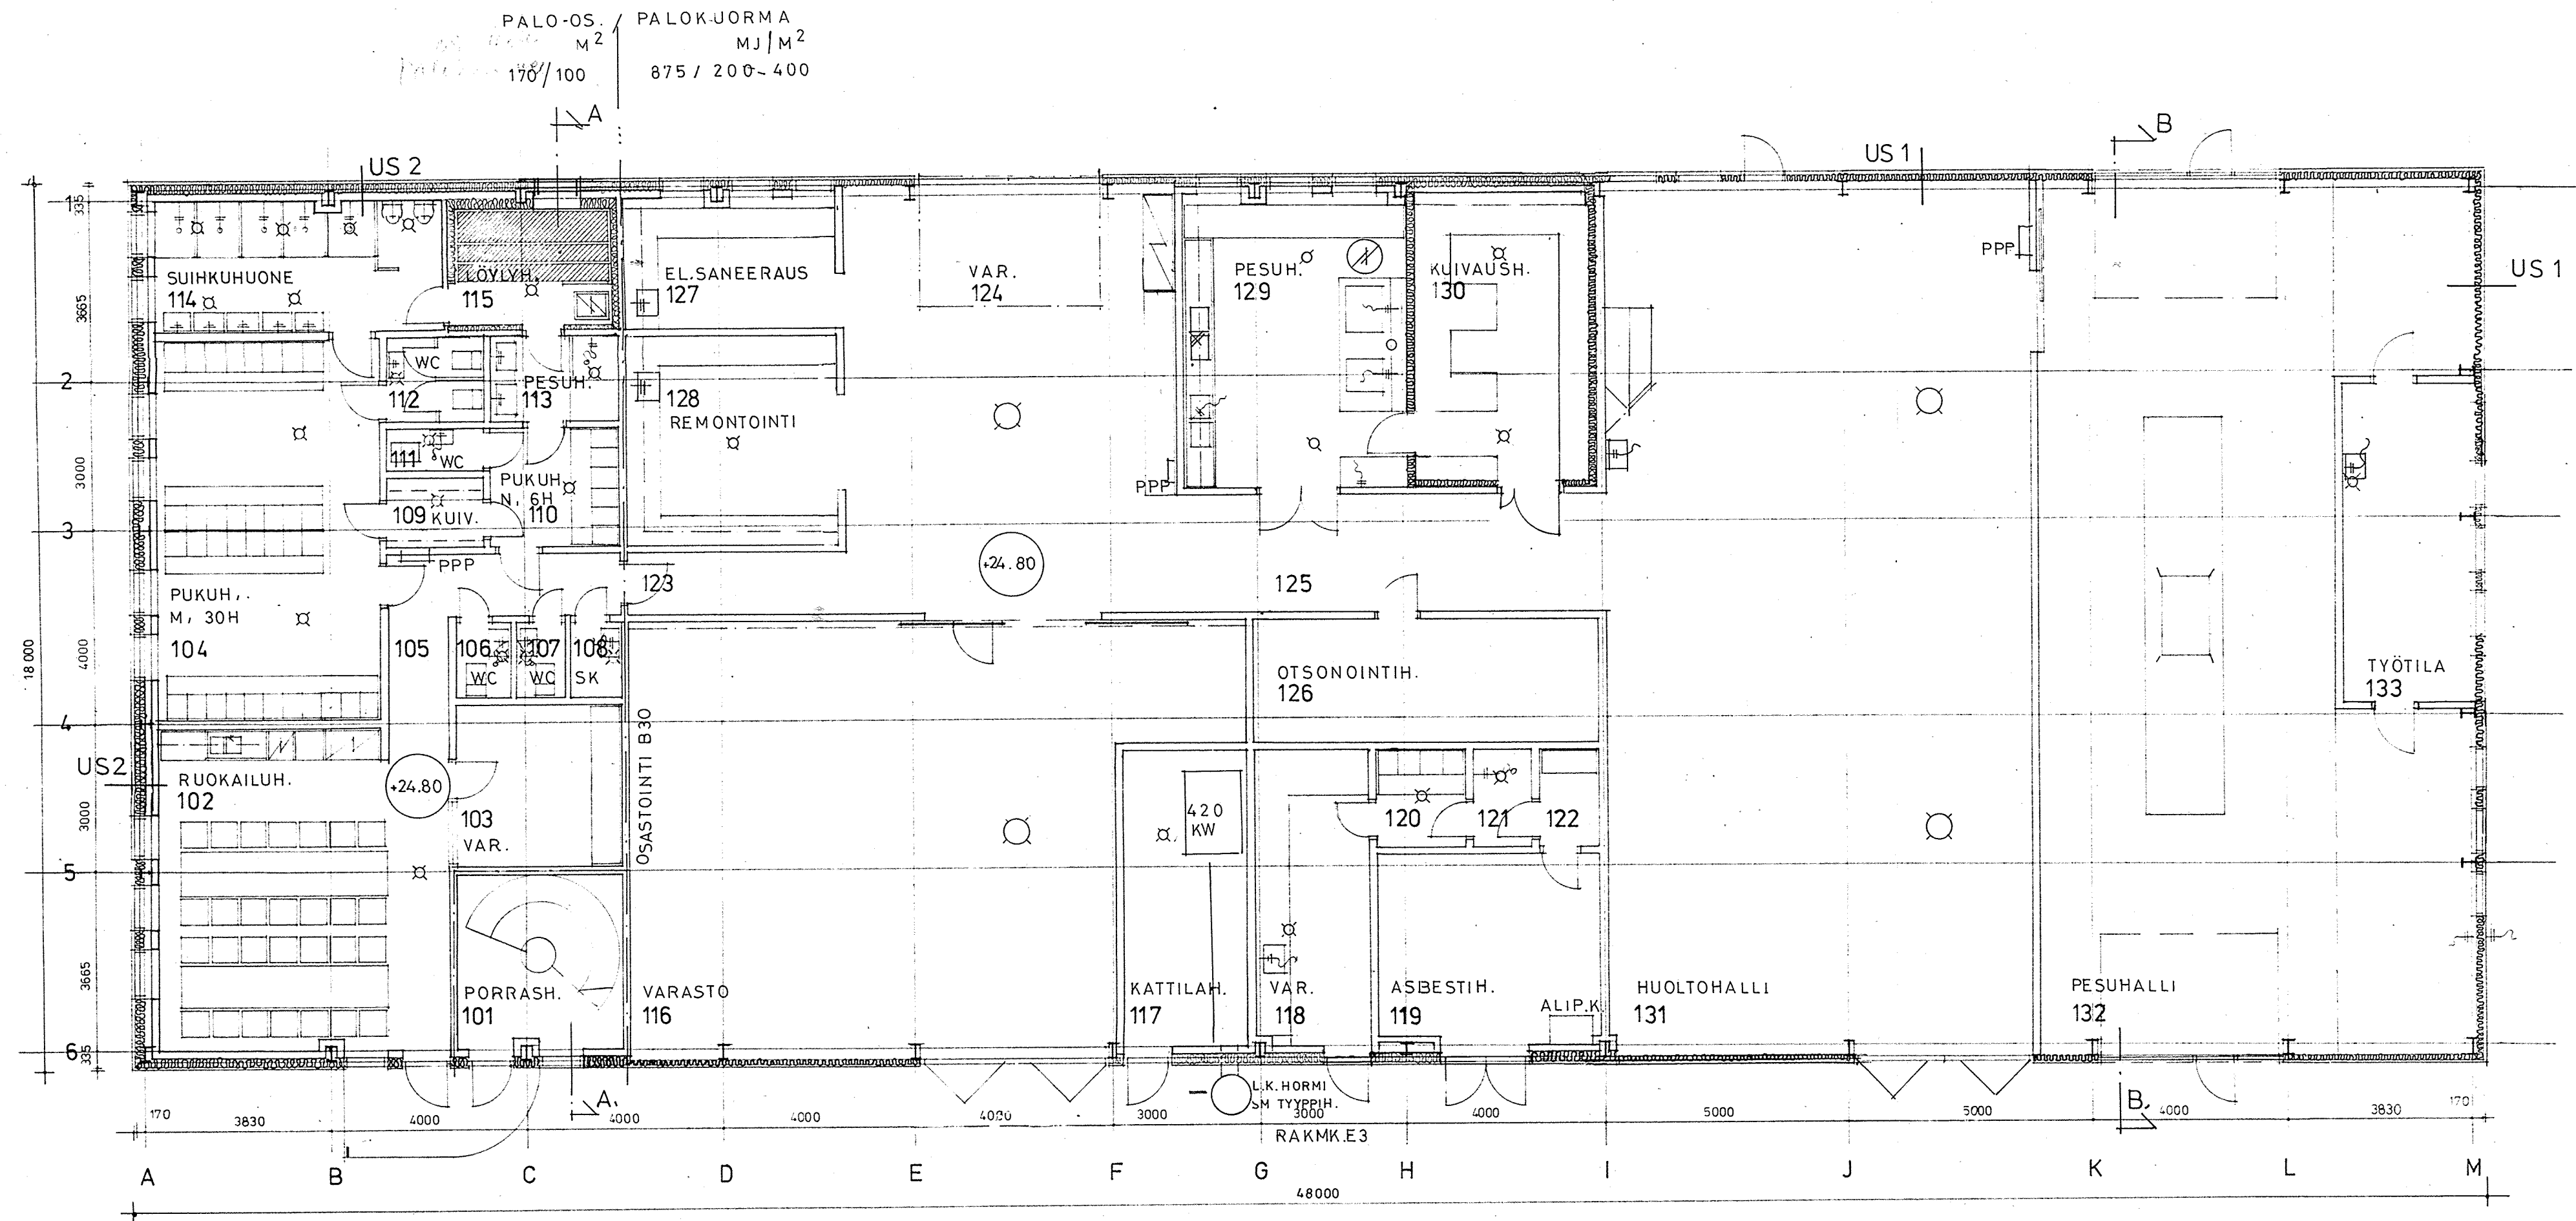

US 1

ST/GA OHUTLEVY
TERÄSRUNKO
HÖYRYNSULKUMUOVI
MIN.VILLA 100MM
TUULENSUOJAL
MUOVIP. PROF. PELTI

US 2

SEINÄNPÄÄLLYSTE
SIPOREX SEINÄ
TERÄSRUNKO
MIN.VILLA 150MM
TUULENSUOJALEVY
MUOVIP. PROF. PELTI

VS KOSTEAT YMS.TILAT

SIPOREX

VS TSTOYMS.TILAT

PUURUNKO
GYPROC-LEVY

PALOLK:

PALOA-HIDASTAVA
PALOVAARALL. LK 3
KONEELLINEN ILMANPOISTO
SAVUNP.: IKKUNOISTA (MEK. AY.)
SUOJAUSTASOLK II
PINTAKEROSLK YL. 1/1
POIST. TEIDEN MERK. ERIK. PIIR. MUK.
SUOJAUSTASOLK: TEHOST. (II)

KORJ. 4.6.90

K.osa/Kylä	Kortteli/Tila	Tontti/Rn:o	Viranomaisen arkistointimerkintä varten
NUMMENNIIHTY	4013	7	
Rakennustaloudenpide	UUDISRAKENNUS	Piirustustaji	Juoks. n:o
		PÄÄPIIRUSTUS	2 / 8
Rakennuskohteen nimi ja osoite		Piirustuksen sisältö	Mittakaavat
SERVI KUNNOSSAPITO OY AUTOILIJANKATU 24-26	20781 KAAKINA	I KERROS	1:100
Suunnittelijan nimi, päiväys ja allekirjoitus		Suunnitteluala, työn numero ja piirustuksen numero	Muutos
OLAVI RYTKÖNEN IT.PITKÄKATU 88 29.5.90	20810 TURKU <i>Olavi Rytkönen</i>	ARK 012	

176/90
Kaarina rakennuslautakunnan
hyväksymä mahdollisin punakynä-
korjauksin
10-07-1990
todistaa *Juho Ruuska*