


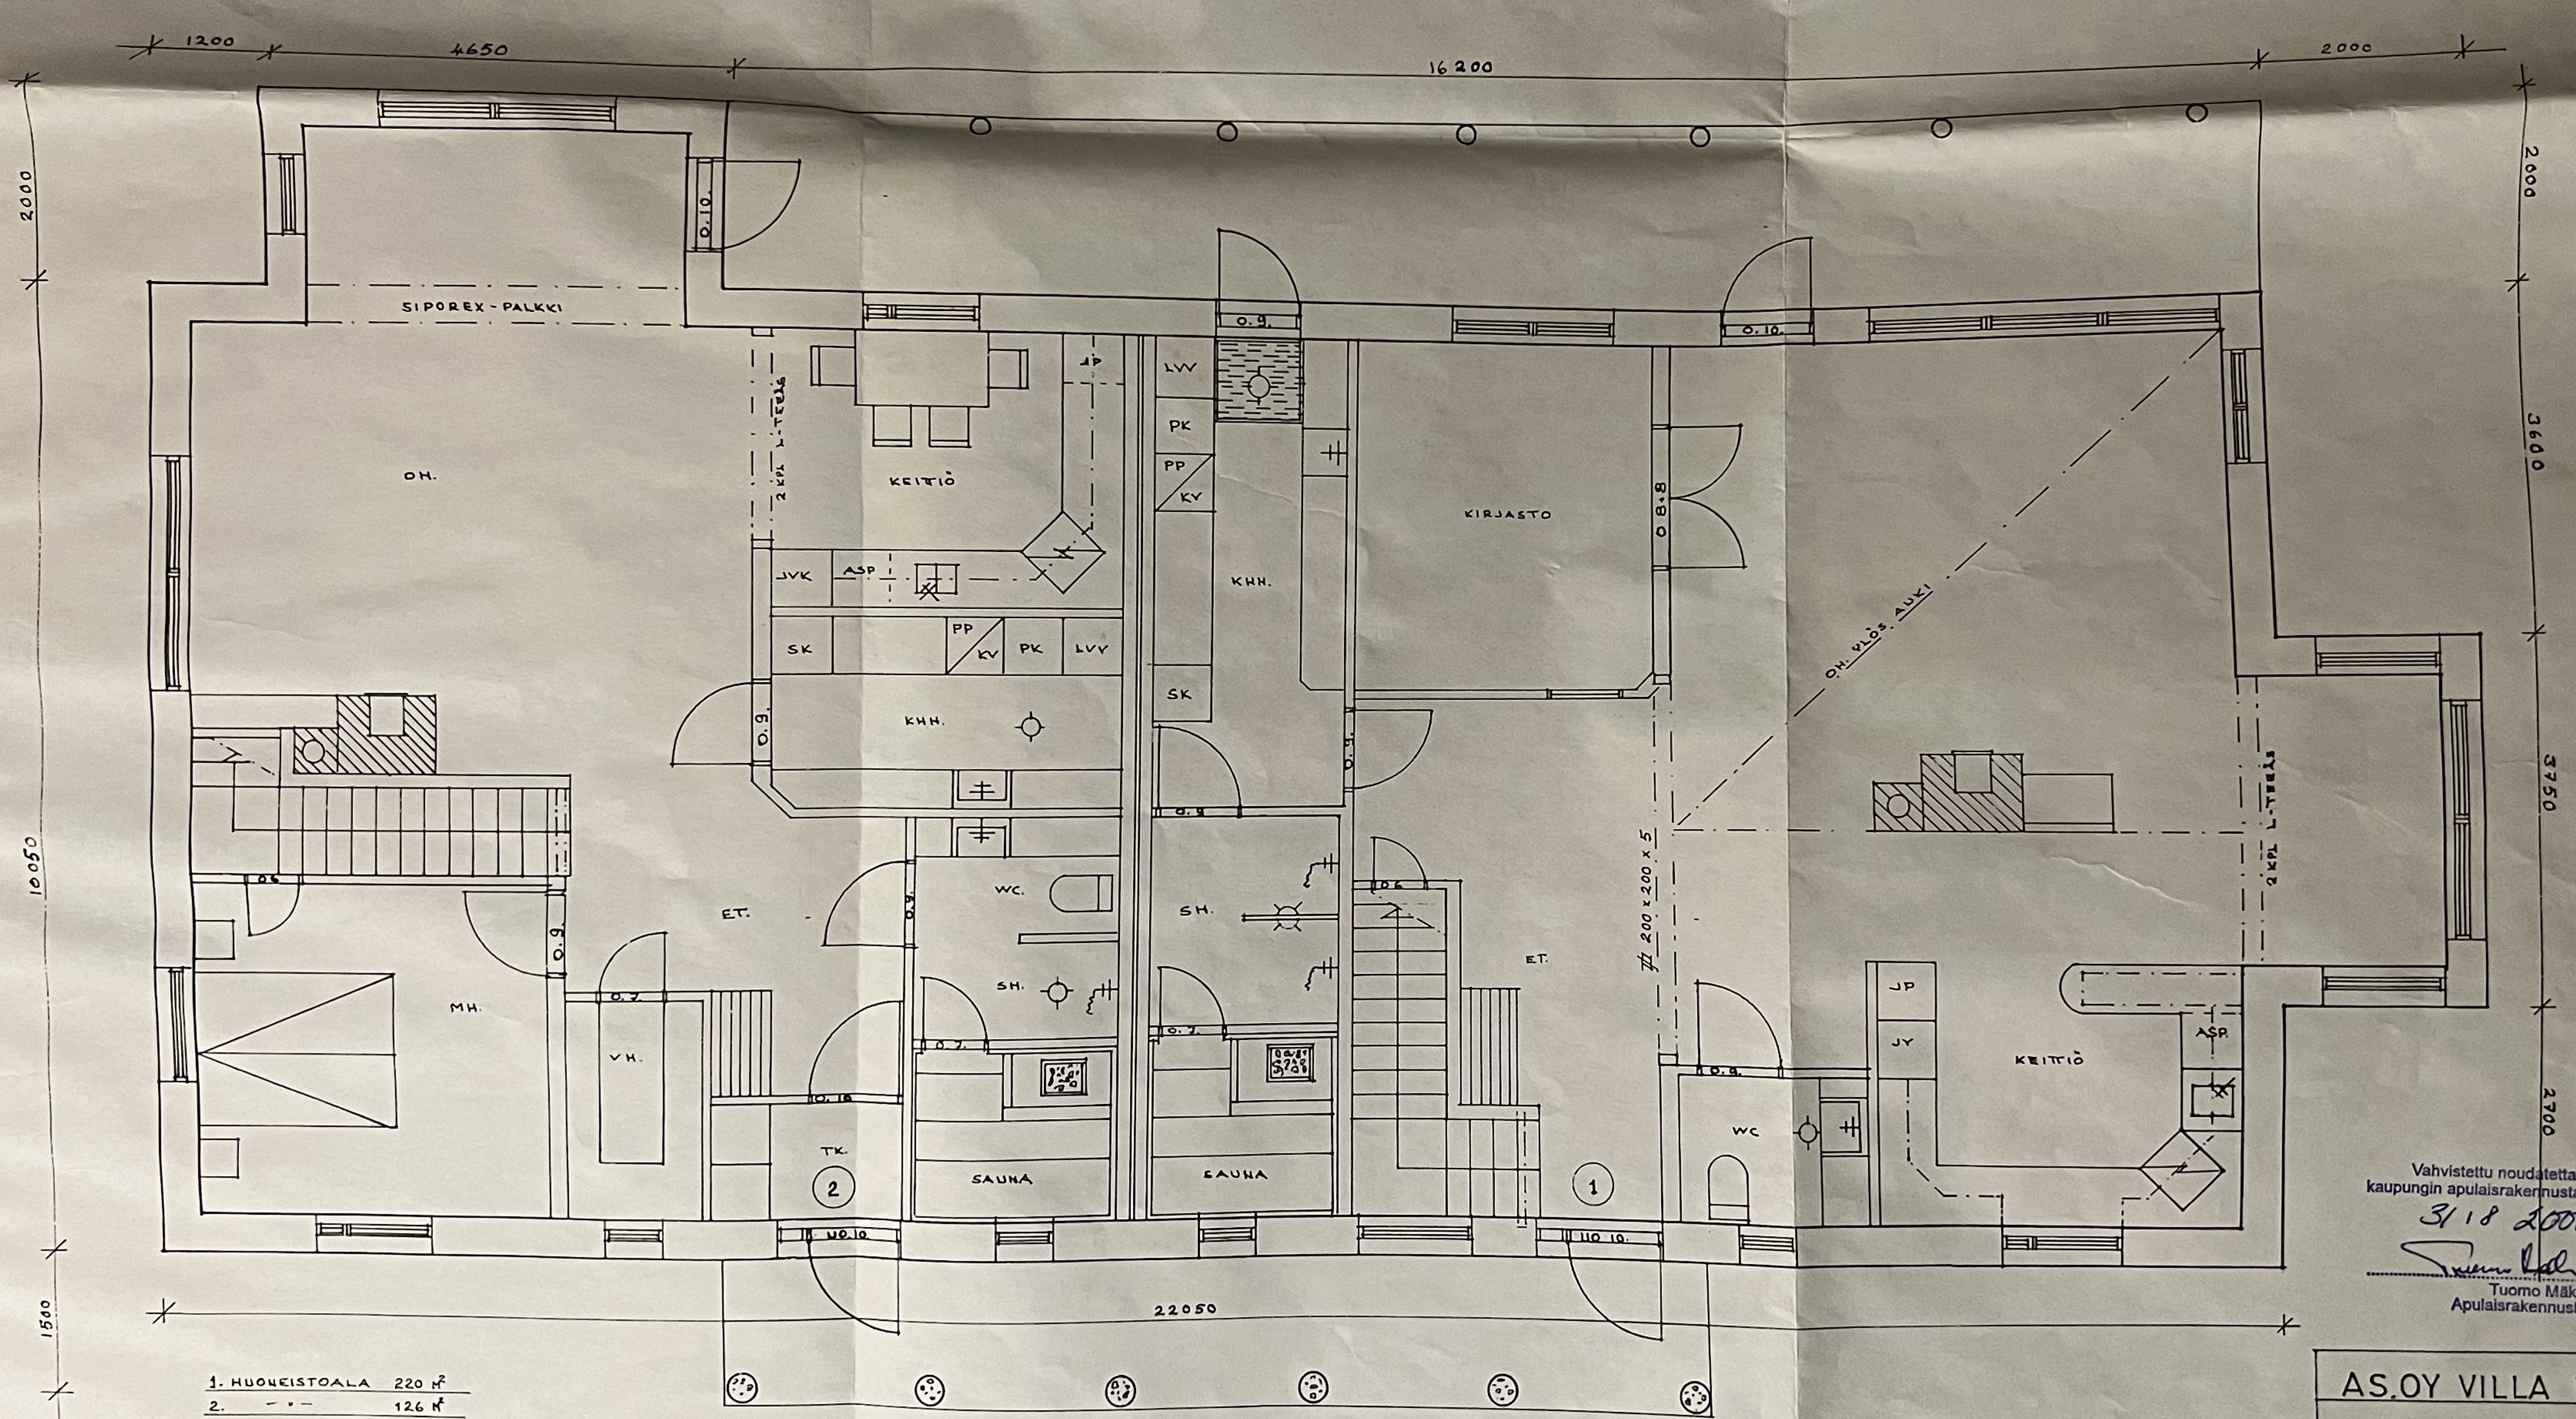

1. HUONEISTOALA	220 m ²
2. - - -	126 m ²
KERROSALA	430 m ²

Vahvistettu noudatetta
kaupungin apulaisrakennusta
3/18 200
Tuomo Mäki
Apulaisrakennus

AS.OY VILLA

PÄÄPIIRUSTUS /