


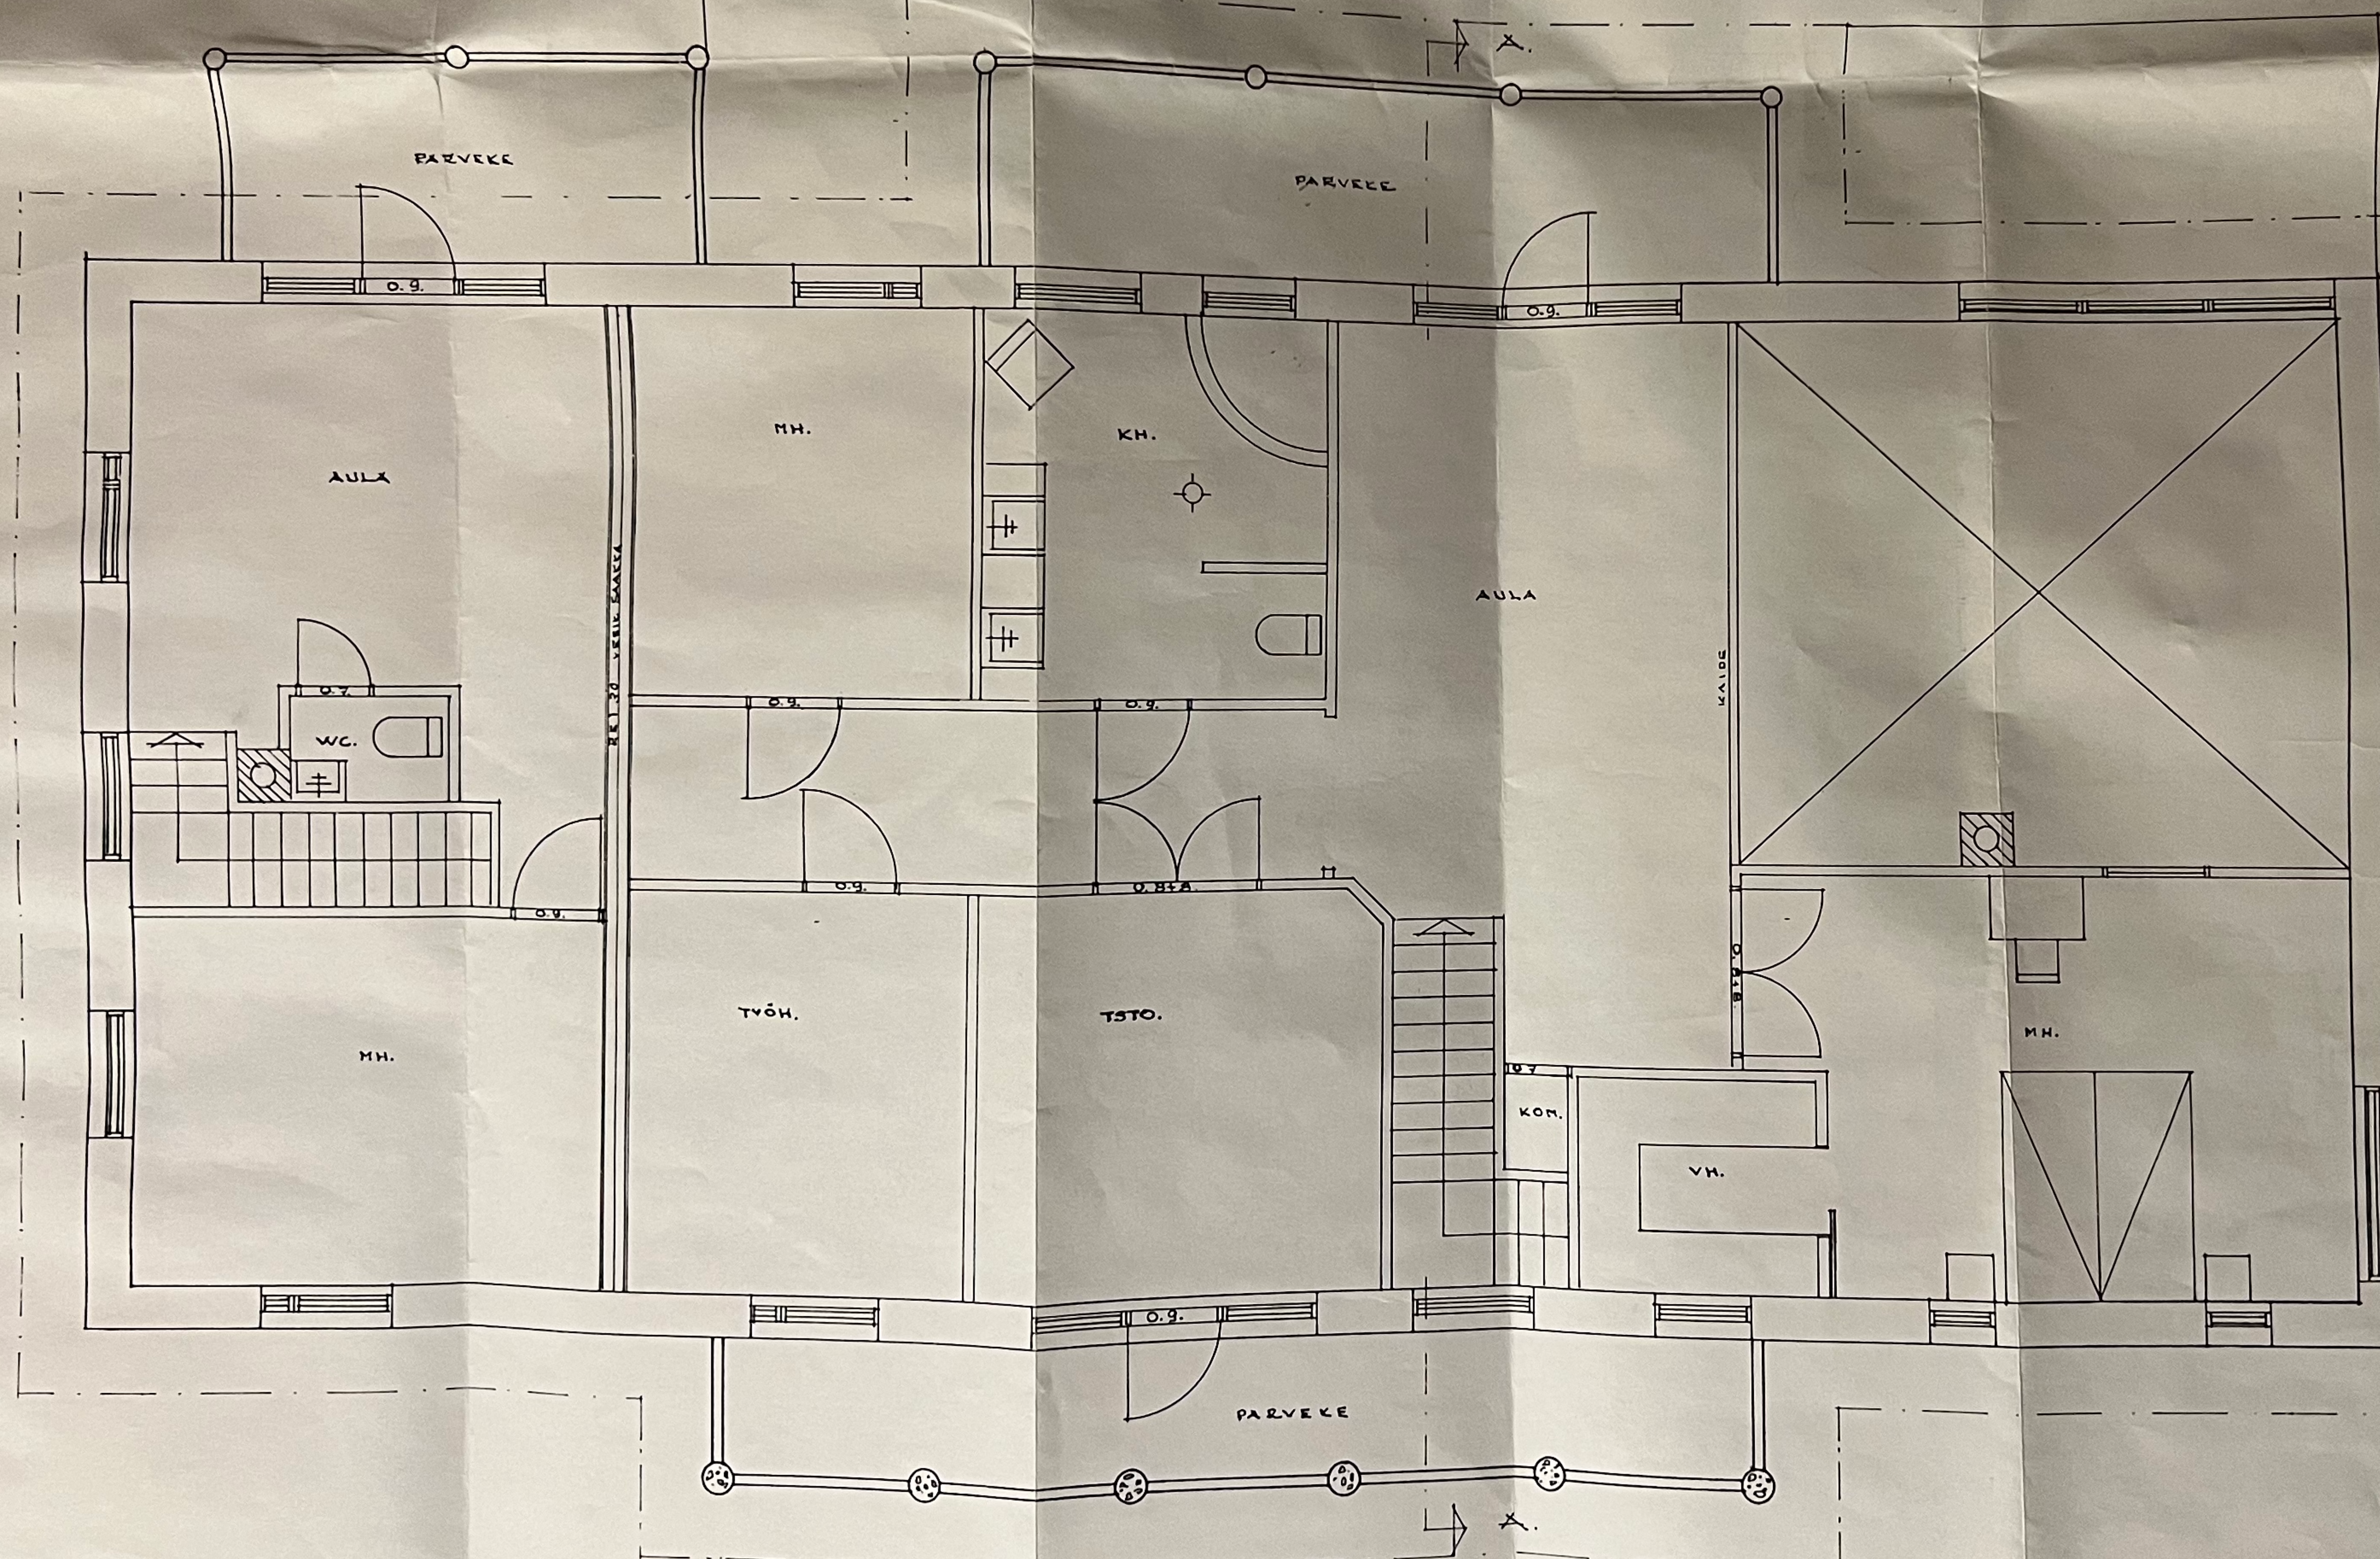

- RAKENNUSKESÄ 20
IV-SUUNNITELMAN
- PALO-OsastoINTI
REI 30 VESIK.SAA

Vahvistett
kaupungin apu
3/1
Ap

AS.OY VILLA
PÄÄPIIRUSTUS /
POHJAPIIRUSTUS