


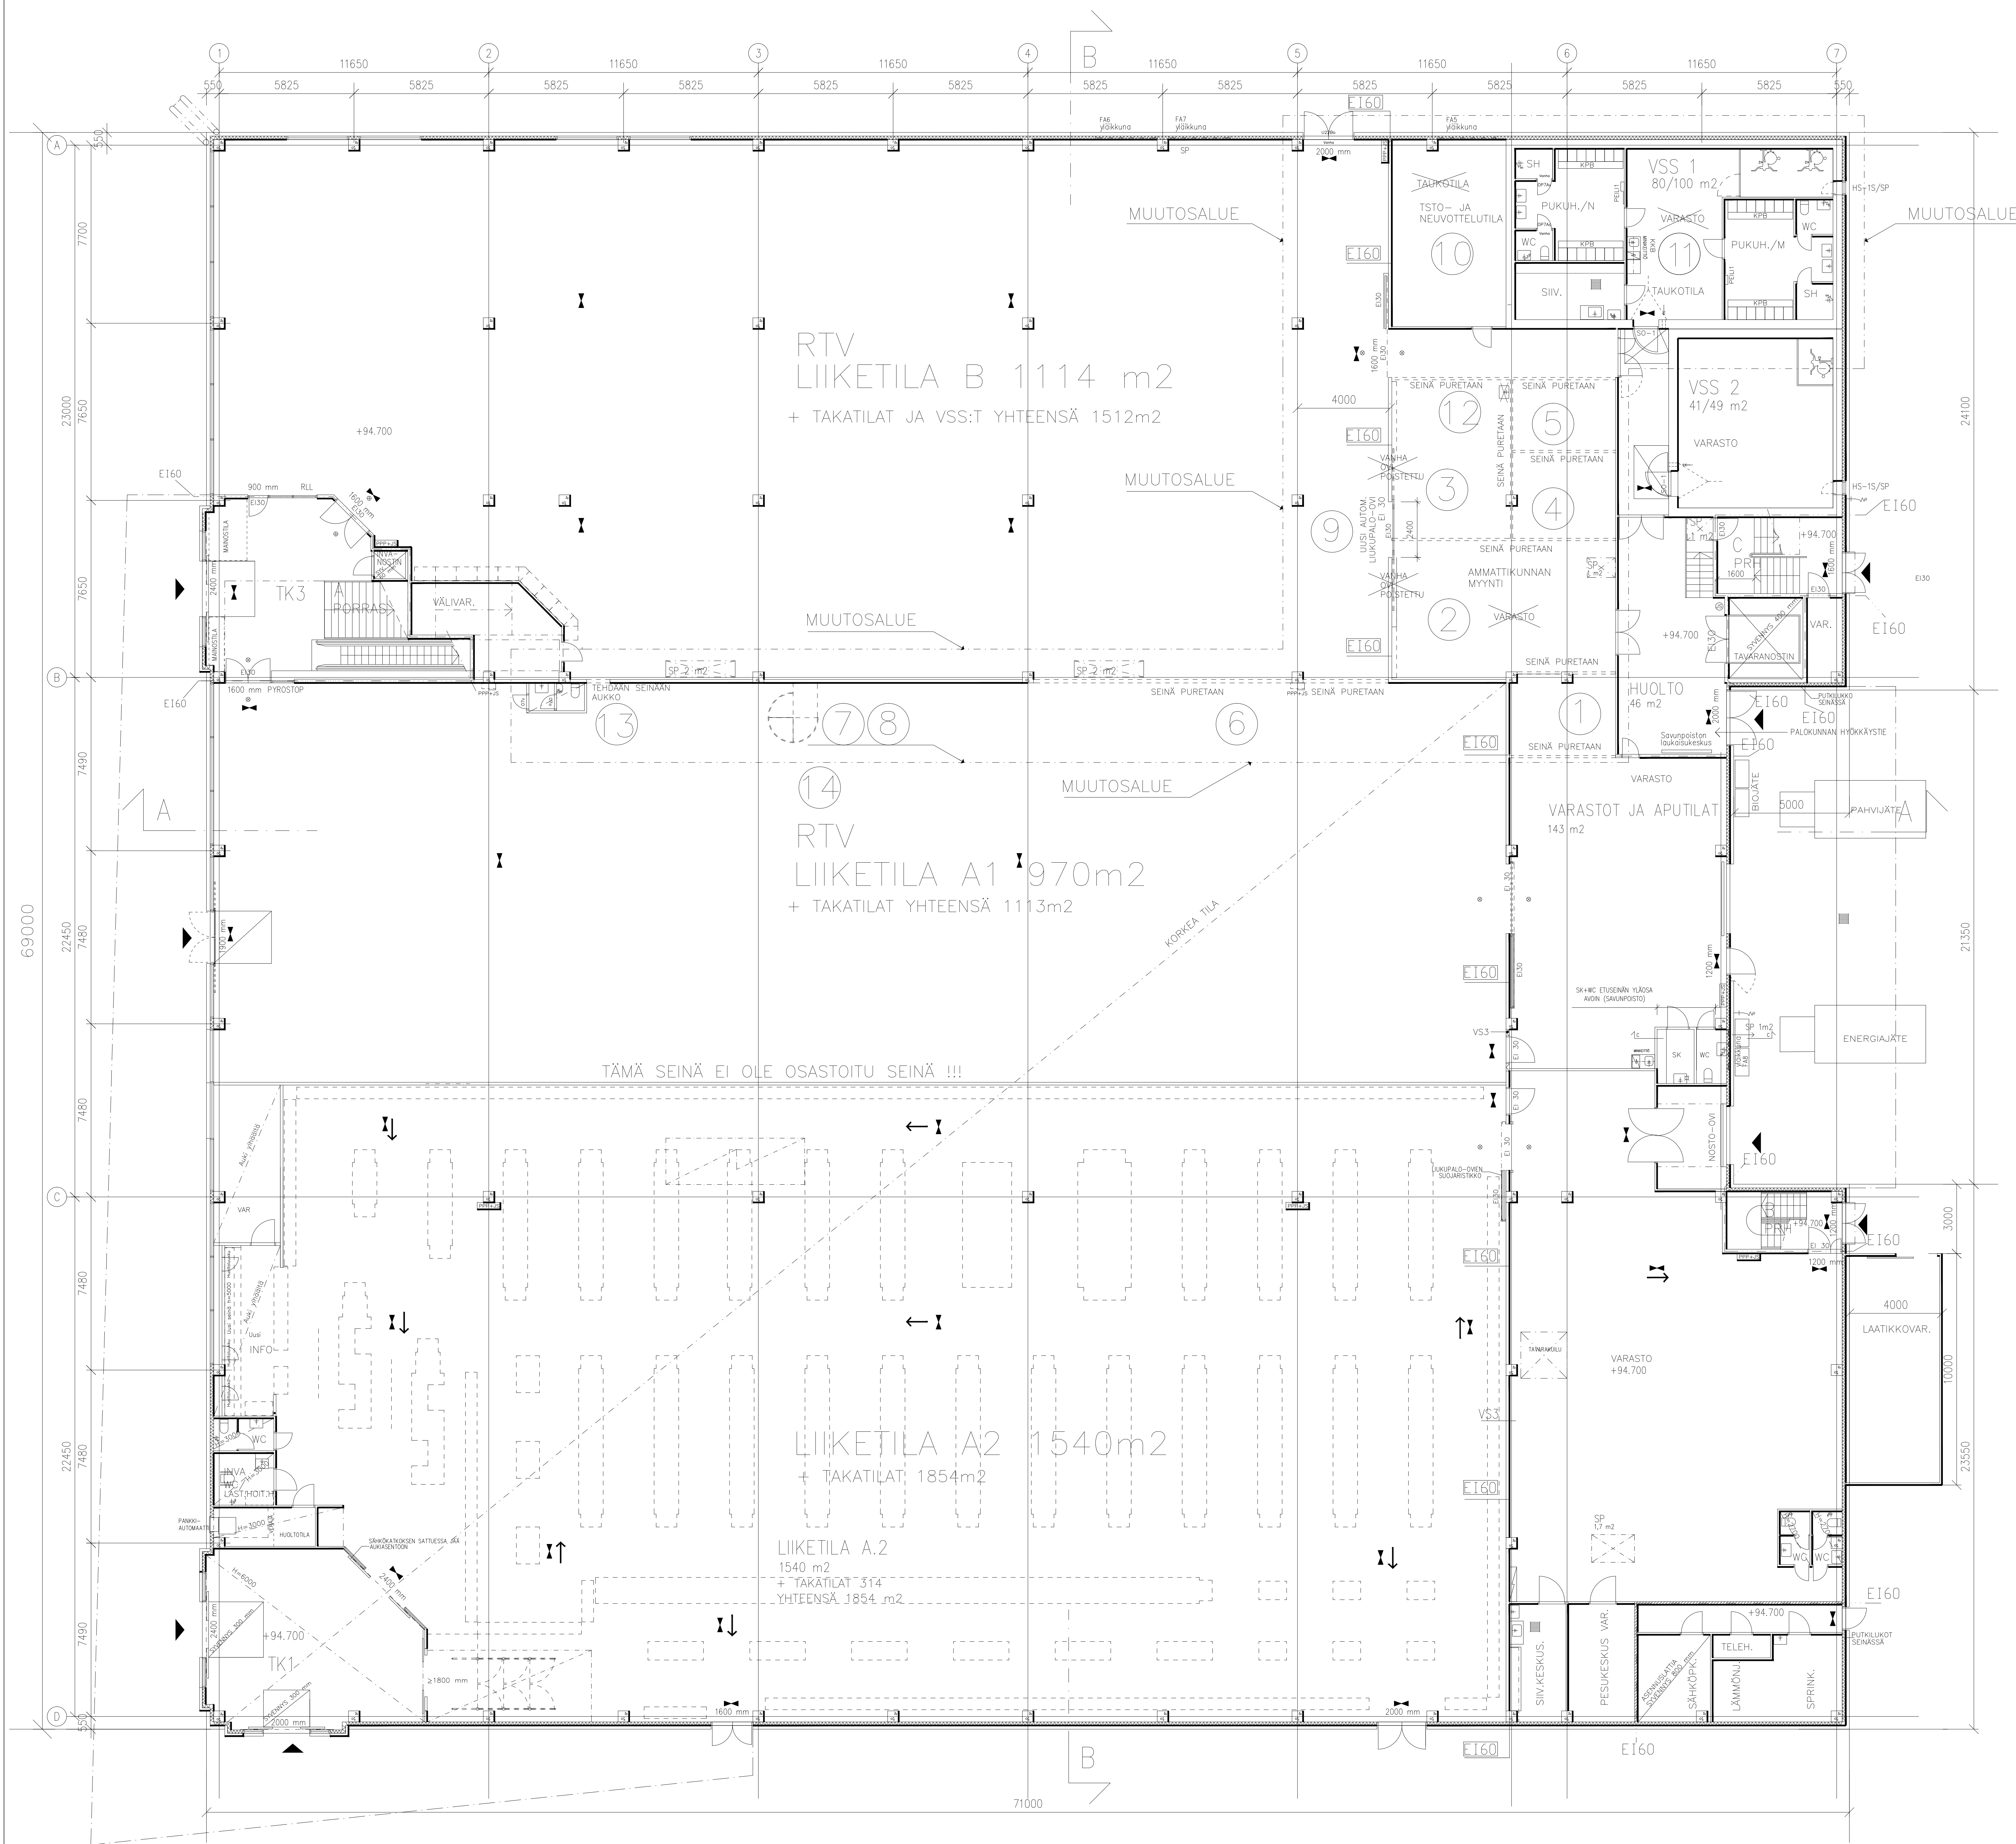

1. KERROS
KERROSALAT
LIKE km2 3770
MUU km2 1029
YHT. 4799
SIS. TEKN.TILAT 50 JA VSS:T

POISTUMISTIET

LIKE A.1 970 m2, 3m2/henk., 324 henk.
TARVE: 2800 mm
ON: suoraan ulos 1900+1600=3500 mm
+ varaston kautta 1200 mm
LIKE A.2 1540 m2, 3m2/henk., 514 henk.
TARVE: 4000 mm
ON: suoraan ulos 2400+2000+1600=6000 mm
+ varaston kautta 1200 mm

LIKE B 1114 m2, 3m2/henk., 372 henk.,
TARV. 3200 mm
ON suoraan ulos 2400+2000=4400 mm
+varaston kautta 1600 mm

Savunpoisto painovoimainen, 0,7 % huoneistolaasta
Ulkoseinistä 10 m vyöhyke ikkunoiden kautta
muu kattoluukkujen kautta

Liike A 11,2 m2, var. 2,7 m2
Kattoluukkuja on
Liikkeit A.1 ja A.2 15,0 m2
(Liikkeit A.1 ja A.2 samaa savunpoistolausta:
huoneistojen välinen seinä umpinainen korkeuteen 5000,
ylösosa verkkoo)
Liikkeen A.1 varasto 1,0 m2
Liikkeen A.2 varasto 1,7 m2
Liike B 3,8 m2
Savunpoistoluukut avataan manuaalisesti
savunpoiston laukaisukeskuksesta.

RAKENNUS

Rakennuksen paloluokka P1
Rakennus varustetaan automaattisella sammutuslaitoksella
Palokuuma <1200 MJ/m2
kantavien rakenteiden osalta voidaan soveltaa
pienempiä, < 600 MJ/m2 määrittäviä

Kantavat rakenteet R60
sekundäärit R15


Pintakerrosluokka

lattiat ja katot I/I

Tilat varustetaan pikapaloposteilla

Tilat varustetaan merkki- ja turvavalaisuksella
– suunnitelma hyväksytään paloviranomaisella
sähkösuunnitelman valmistuttua
Rakennus varustetaan koneellisella ilmanvaihtojärjestelmällä

Liiketila A.1 käyttää väestönsuojissa olevia sosiaalitylöitä.

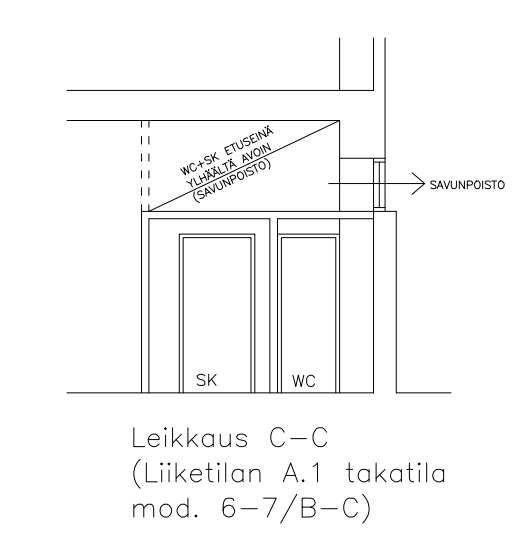

MUUTOKSET KOHTEITTAIN 01.12.2015

- TOIMISTOHUONE
– puretaan toimistohuoneen kipsilevyrakenteiset seinät.
Tilassa olevat sähköhylyt ja IV-kanava määrittävät purku-
korkeuden, hyllyt ja kanavat säilytetään.
- VARASTO
– puretaan kipsilevyrakenteinen seinä ja välilvi poistetaan.
- HUOLTO/TEROITUS
– puretaan kipsilevyrakenteinen seinä.
- TOIMISTO
– puretaan kipsilevyrakenteinen seinä.
- TOIMISTO
– puretaan kipsilevyrakenteinen seinä ja välilvi poistetaan.
- LIIKETILOJA RAJAAVA VÄLISEINÄ
– puretaan Paroc-elementit, (90mm) välipohjan holviin asti.
Toisen kerroksen säilyvien elementtien kannatus varmistetaan
välipohjan holvista teräsrakentein.
- KIERREPORRAS
– kierreporraat poistetaan
- OVI
– kierreporraisiin johtava ovi 2. kerroksessa umpioidaan
- PALO-OVI
– nykyinen palo-ovi poistetaan ja aukko kasvatetaan.
Aukkoon asennetaan liukupala-ovi varust. suikauautom.
Aukon koko korkeus 2100x2350mm.
- TAUKOTILA
– taukotila muutetaan tsto- ja neuvottelutilaksi
- VARASTO
– tila muutetaan taukotilaksi. Tilaan asennetaan keittiö.
Viemäröinti ja vesijohd. otetaan siivousvarastosta.
- PESUALLAS
– pesuallas poistetaan ja vesijohto tulpatetaan.
- AUKOTUS
– asiakaswc:n viereen tehdään Paroc-seinän aukko.
Aukon koko 1000x2100mm
- LIIKETILA
– liiketilan sijoitetaan varastohyllyjä. Nykyisin liiketilan
sijoitettujen varastohyllyjen kohdalla lattiasa ei ole
havaittavissa vaurioita.

KIOSKI 15 RAKENNUSOHJE MUUTOS RAKENNUSOHJEEN NIMI JA OSIO KÖY AHJOKEISARI AHJOKATU 18 40320 JYVÄSKYLÄ	KORTTELITILA 7 TONTTI/RAJO 35 RAKENNUSLUOKKA TUNNUS RAKENNUSLUOKKA PALOKUURISTUS RAKENNUSLUOKKA 1. KERROS SUURUUS TUNNUS RAKENNUS 04.01.2017	RAKENNUSLUOKKA TUNNUS RAKENNUSLUOKKA PALOKUURISTUS RAKENNUSLUOKKA 1. KERROS SUURUUS TUNNUS RAKENNUS 04.01.2017	JOKS No 2 MITTAUSVA 1:100 MITTAUS 04.01.2017
--	--	--	---