


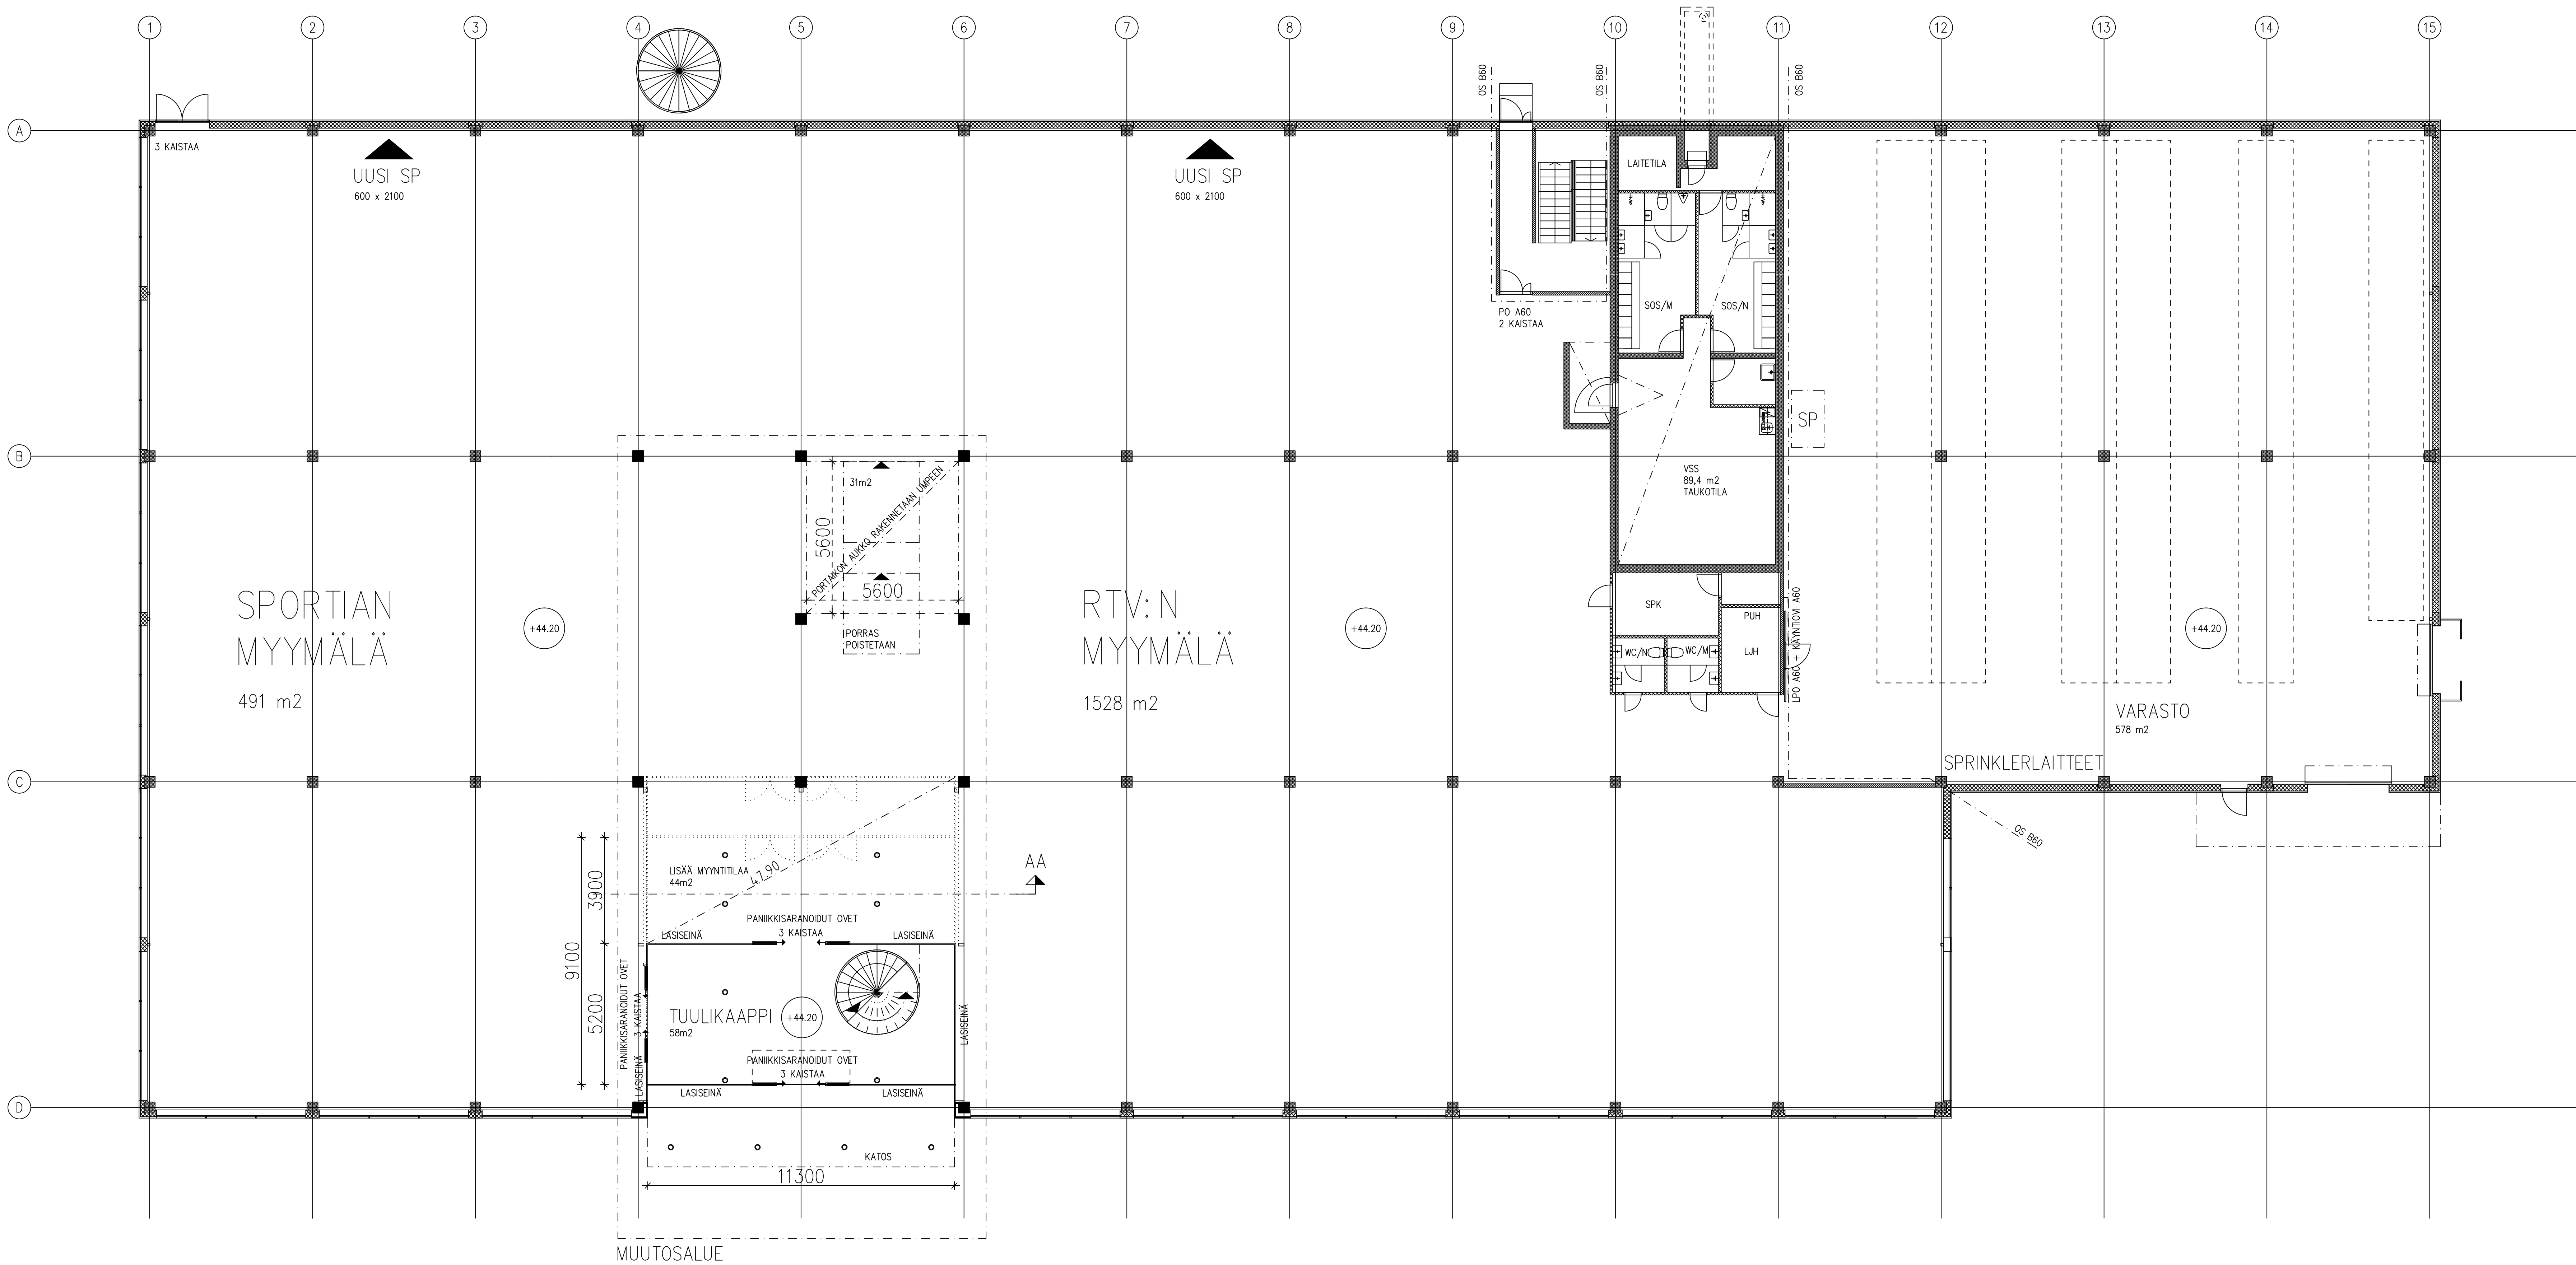

UUDEN SISÄÄNTULOHALLIN LASIT
KATTO KARKAISTU JA LAMINOITU
SEINÄT KARKAISTU

KERROKSEN TILAT SPRINKLATAAN
SPRINKLAUKSEN OHJAUS SISÄÄNTULOON
RAKENNUS VARUSTETAAN MERKKI- JA TURVAVALAISTUKSELLA

KUUSA	KORTTELI/TILA	10NTT/100	10NTT/100	
POHJA	29	1	1	
RAKENNUSLOMPPU	RAKENNUSLOMPPU	PIRUSTUSLAA	PIRUSTUSLAA	
MUUTOS	MUUTOS	PÄÄPIIRUSTUS	PÄÄPIIRUSTUS	
RAKENNUSKOHTEEN NIMI JA OSIO		PIRUSTUKSEN SISÄLTÖ	MITTAKAAVAT	
KÖY SEINÄJOEN SAMMONKATU 2		POHJAPIIRUSTUS	1:100	
SAMMONKATU 2		1. KERROS		
60120 SEINÄJOKI				
arktila oy		SAUNALA	TYÖ No	PIR.No
ARKKITEHTUURITOIMISTO		ARK		MUUTOS
KOLEHMAISENKATU 35, 11910 RIIHIMÄKI, Puh. 0400-503228		PIIRUSTUS	08.06.09	TYÖNTEK.