


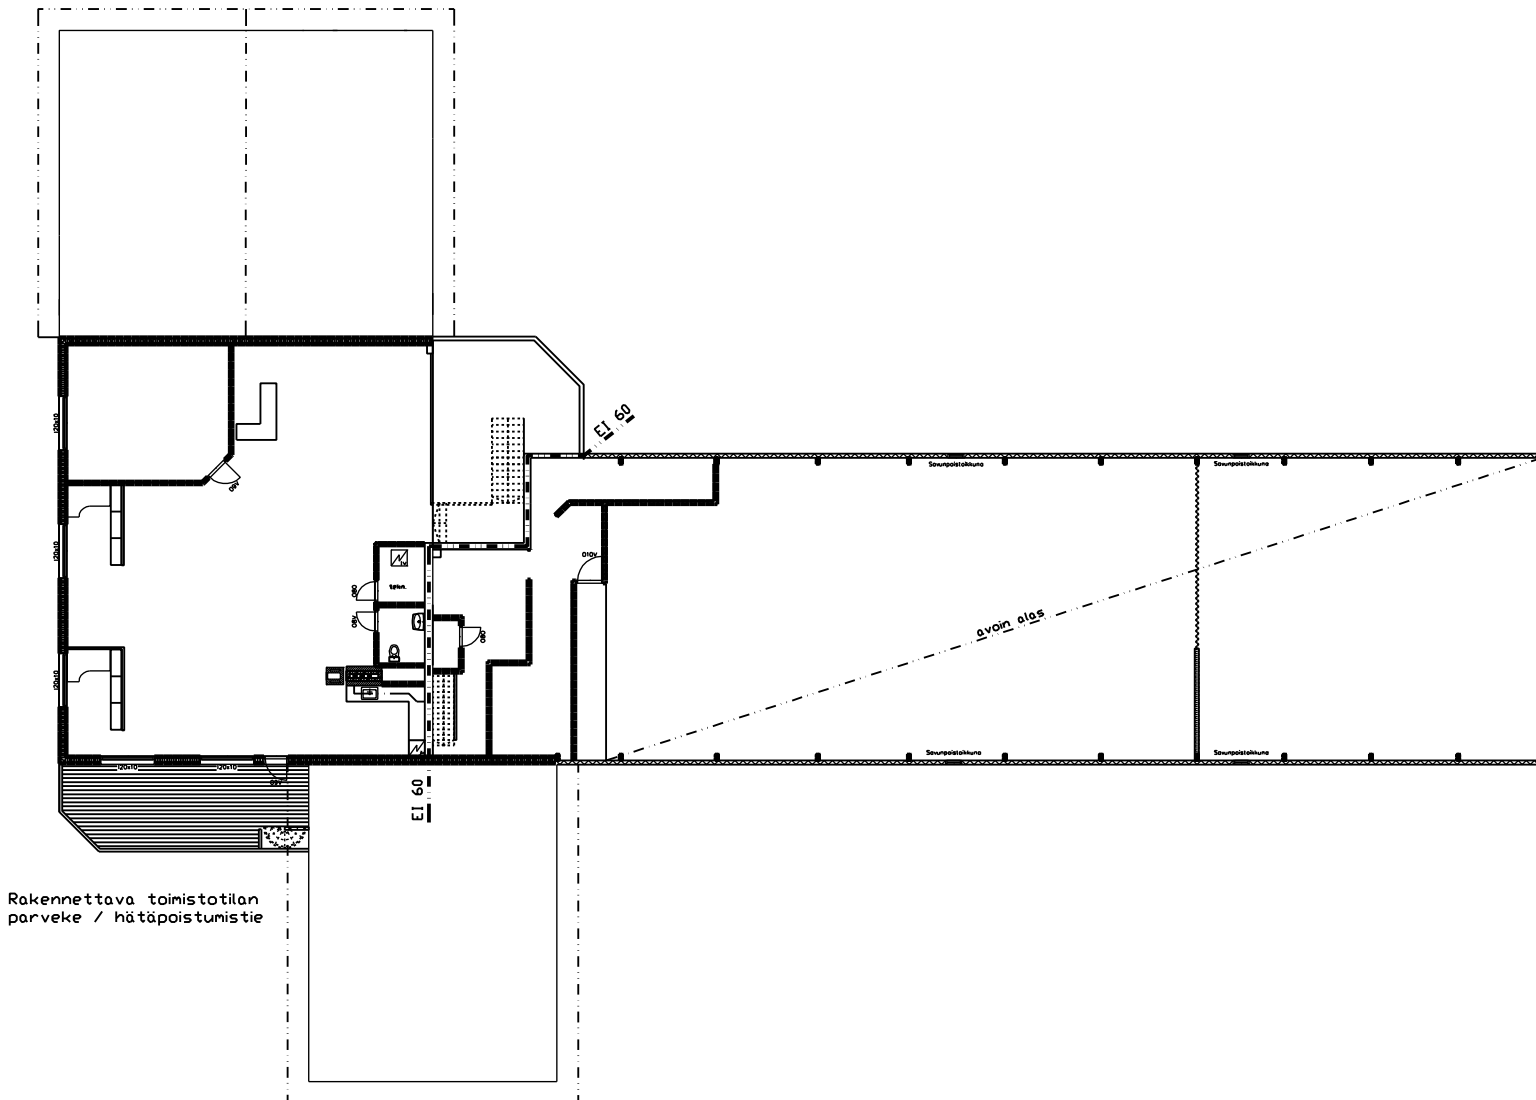

Rakennettava toimistotilan
parveke / hätäpoistumistie

TUNN. LUKU. MUUTOS			NIMI. PVM	
Rakennuksen nimi	Toimiston parvekkeen rakennus			Aikaväli
Rakennuksen nimi	Turun kuljetinosennus			Rakennuksen nimi
Huoltomiehentie 1			2. KERROKSEN POHJA	
21420 Lieto			1:100	
001-22			002	
Pertti Nurmi rkm			26.04.2022	
			ARK	