


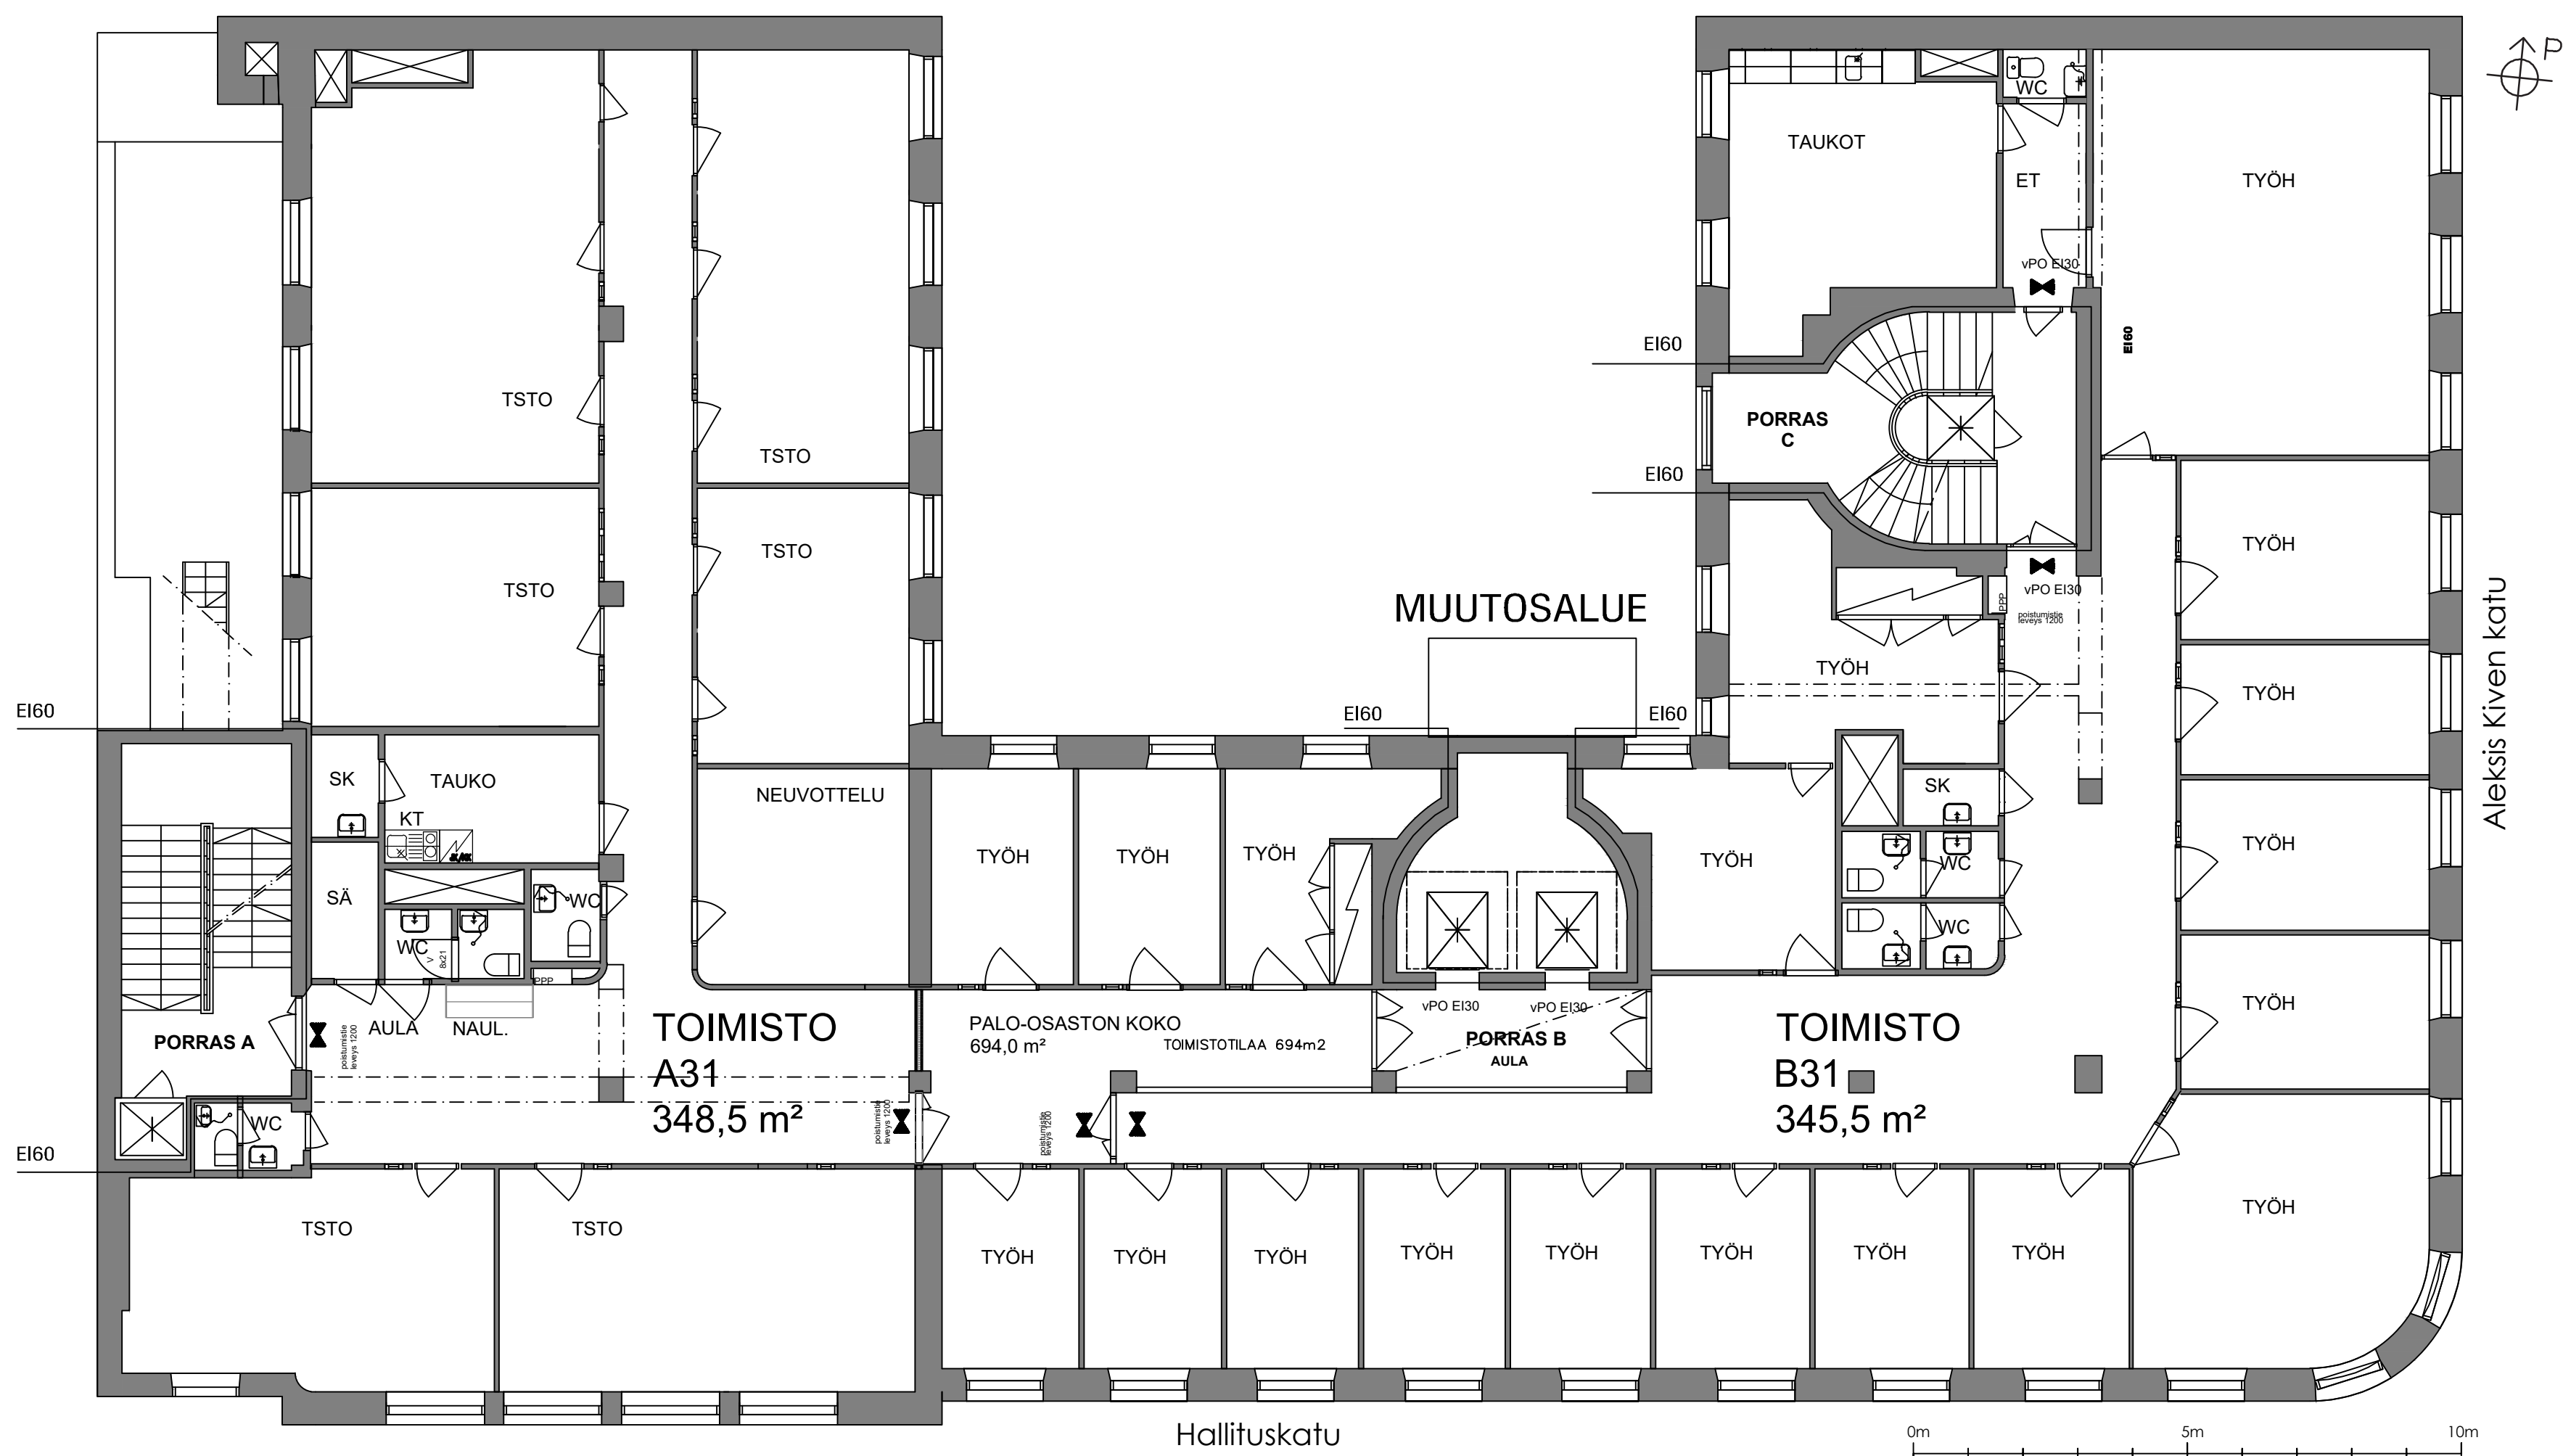

Päiväys	Tunnus	Muutos	
Kaupunginosa / kyla	Korttel / lta	Tontti / RNO	Viranomaisen merk.
103	23	3	
Rakennusohjelmanpide	Piirustuslaji	Julkaisu n:o	
MUUTOSTYÖ			
Rakennusohjelmanpide	Piirustuksen n:o	Mittakaava	
Koy Tampereen Hallituskatu 8	POHJAPIIRUSTUS 3.KERROS	1:100	
Hallituskatu 8			
33200 Tampere			

Arkkitehtitoimisto AR-Vastamäki Oy
Pääsuunnittelija: Arkkitehti Marko Aitio puh. 040 7022 032 etunimi.sukunimi@vastamaki.fi
ARK-suunnittelija: RA Hannu Tiilonen puh. 040 5078 098

Satakunnankatu 13 B 33100 Tampere puh. 020 7288 330 www.vastamaki.fi