


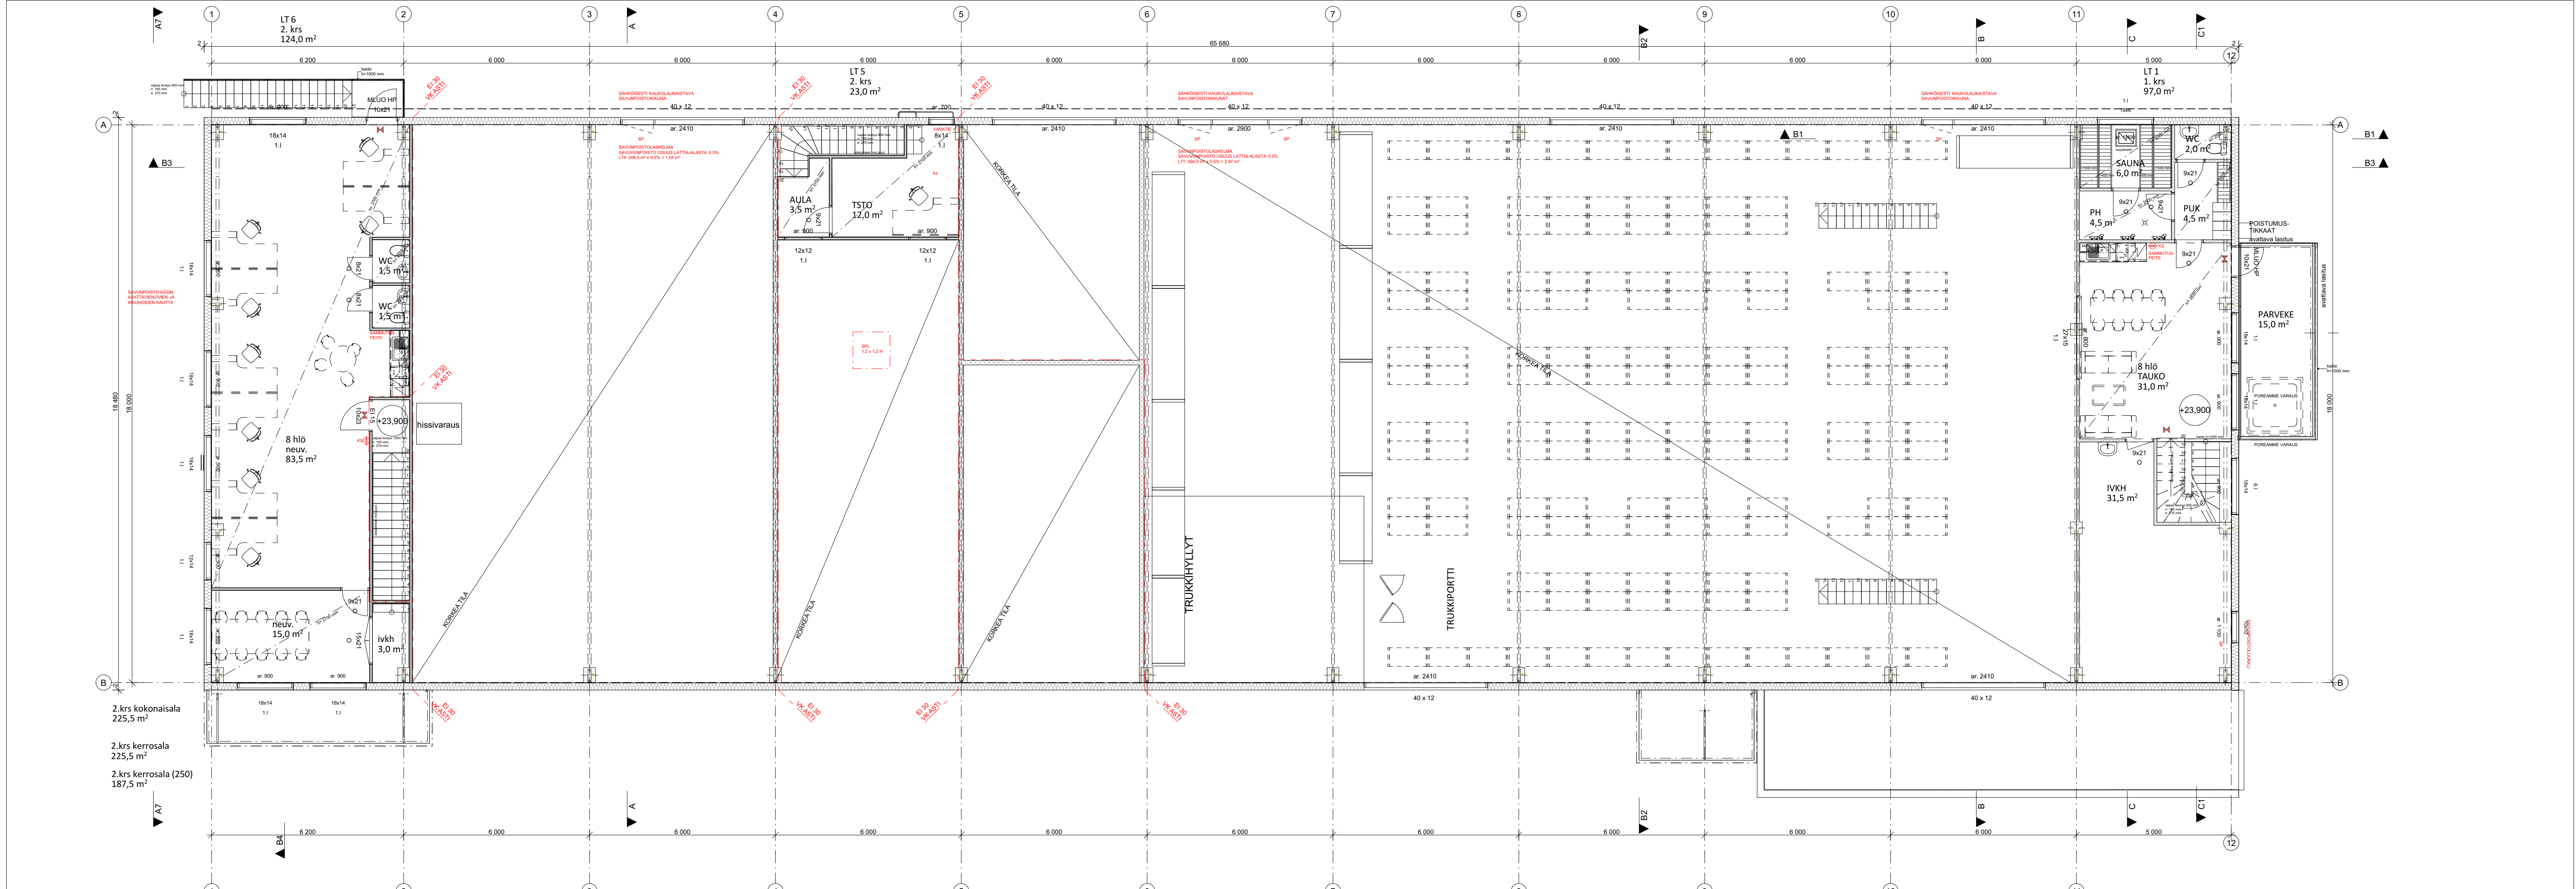

KOY POSANTIE 5

PIIRUSTUKSEN KORKOJÄRJESTELMÄ ON N2000.			
Kaupunginosa/kyliä 64	Korttelit/tila 20	Tontti/Rn:o 5	Viranomaisien arkistointimerkintöjä varten
Rakennustoimenpide Uudisrakennus	Piiirustuslaji Pääpiirustus		
Rakennuskohteen nimi ja osoite	Piiirustuksen sisältö POHJAPIIRUSTUS 2.KRS		
KOY POSANTIE 5 Posantie 5, Oulu, 90620			Mittakaavat 1:100
Tiedosto: Posantie 5 v7 Suunnitteluala ja piirustusnumero			Päiväys
ARK 1051			21.1.2026