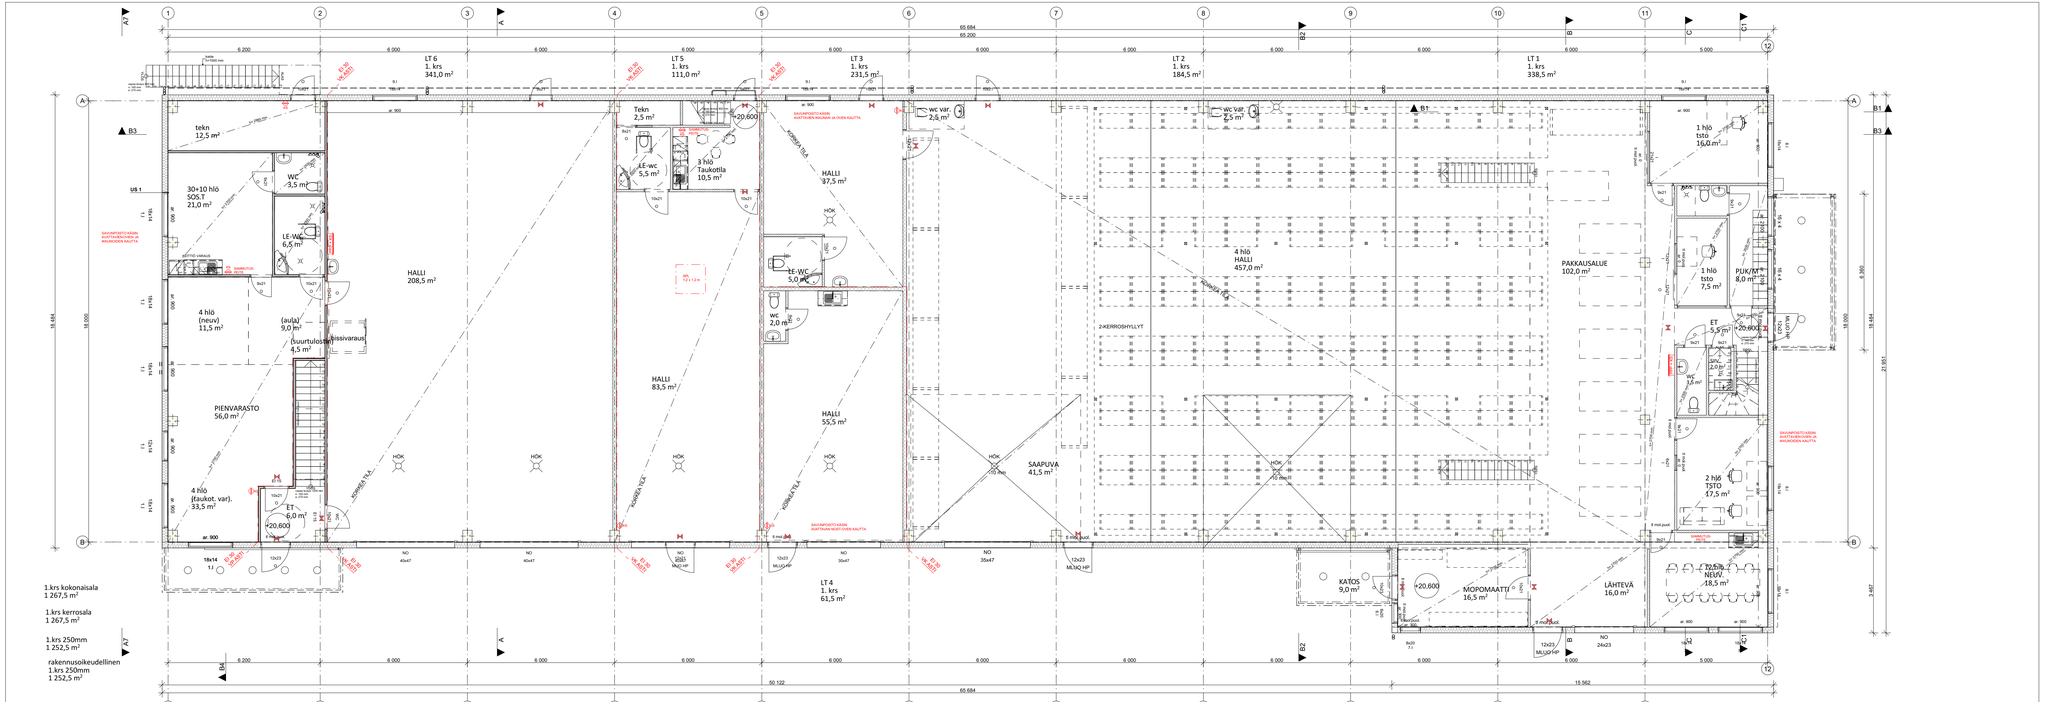

KOY POSANTIE 5

PIIRUSTUKSEN KORKOJÄRJESTELMÄ ON N2000.

Kaupunginosa/kylä	Kortteli/tila	Tontti/Rn:o	Viranomaisten arkistointimerkintöjä varten
64	20	5	
Rakennustoimenpide			Piirustuslaji
Uudisrakennus			Pääpiirustus
Rakennuskohteen nimi ja osoite			Piirustuksen sisältö / Mittakaavat
KOY POSANTIE 5 Posantie 5, Oulu, 90620			POHJAPIIRUSTUS 1.KRS 1:100

AKI KORHONEN OY
Talotie 6 a 26, 90540, Oulu
aki@akikorhonen.com, 040 531 41 63

Tiedosto: Posantie 5 v7

Suunnitteluala ja piirustusnumero	Päiväys
ARK 1051	21.1.2026