


Plus korot on otettu alkuperäisistä piirustuksista ja tarvittaessa tarkistettava !

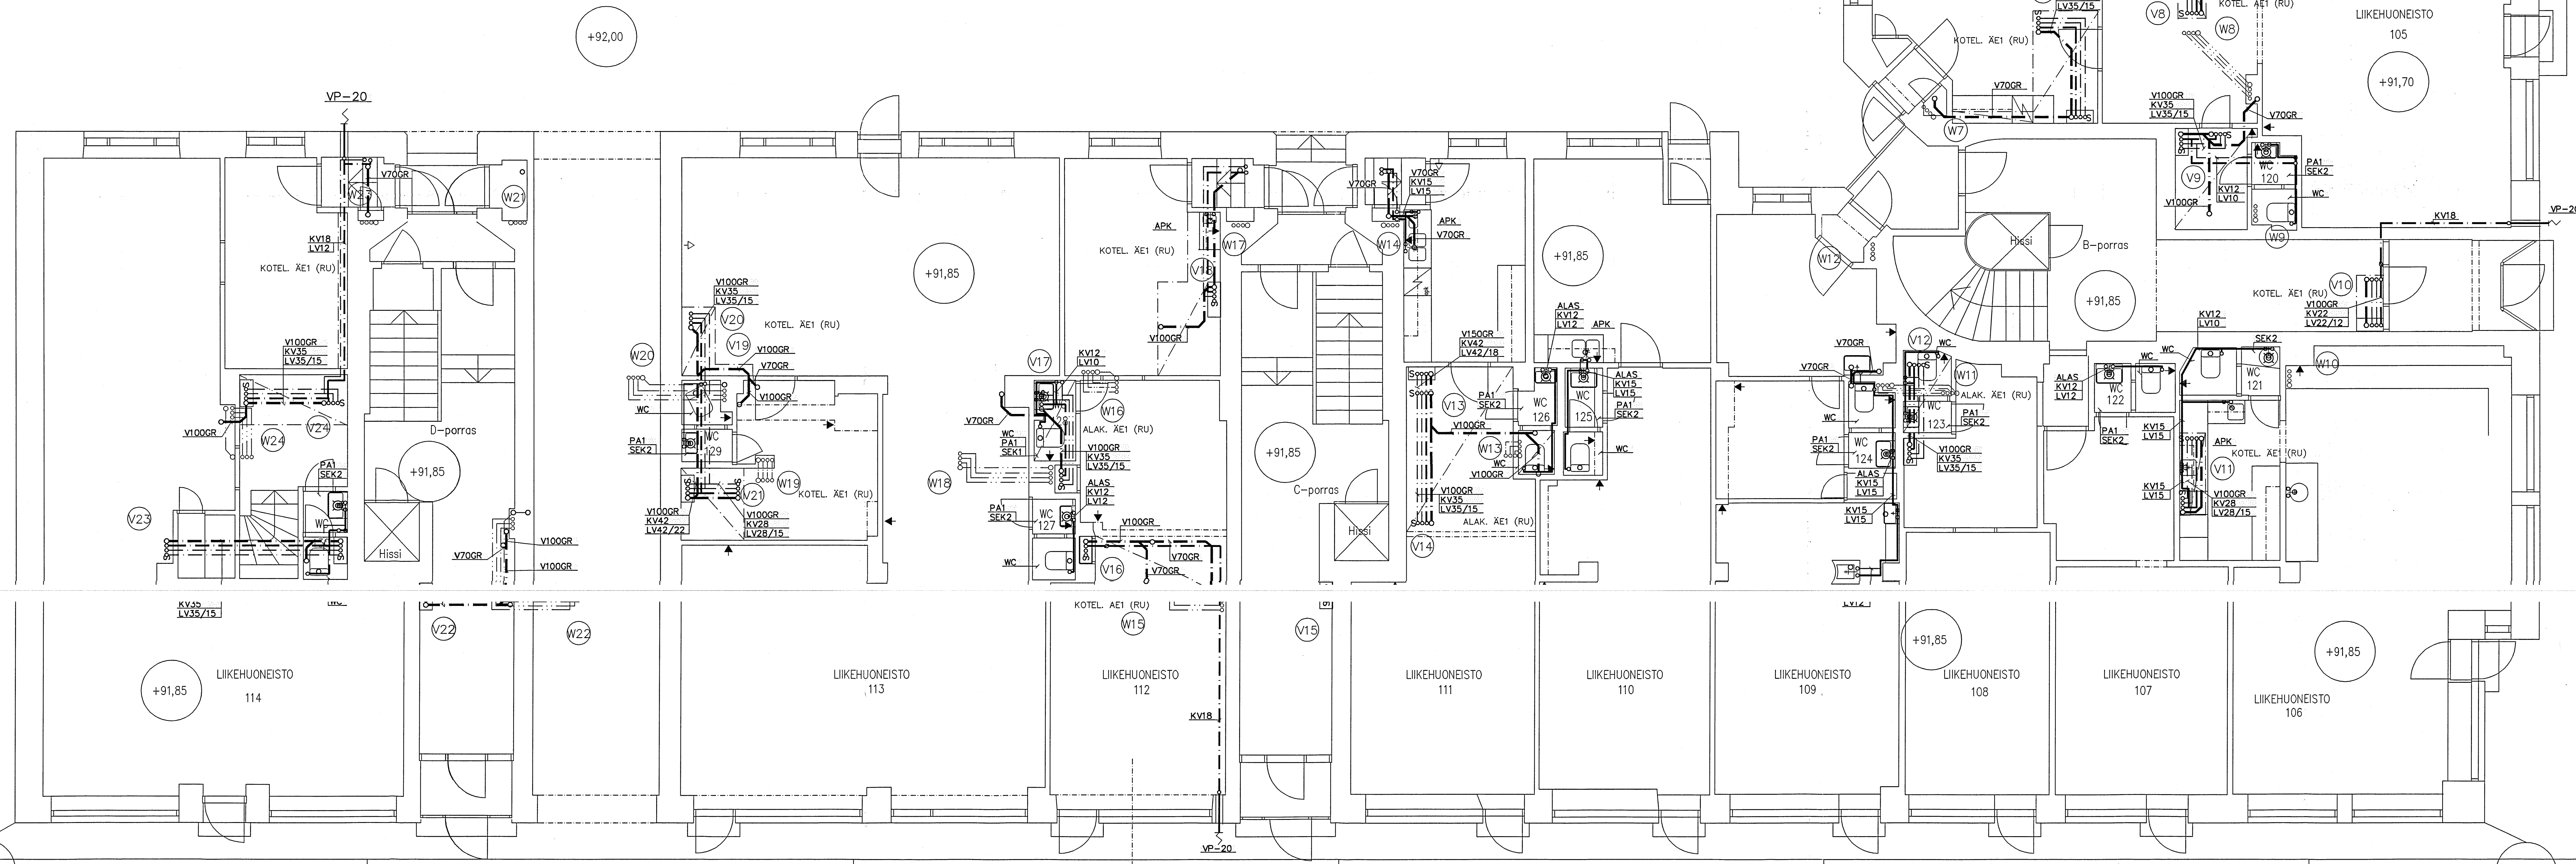

KYTKENTÄJÖHDOT	Cu	KYTKENTÄVIEMÄRIT	GR
PESUPÖYTÄ	12	PESUPÖYTÄ	70
PESUALLAS	10	PESUALLAS	50
WC-LAITE	10	WC-LAITE	100
SUIHKU	12	LATTIKAIVO	70
PESUKONE	12	PK-POISTO	32M
ELLEI PIIRUSTUKSESSA TOISIN MAINITA			

(Wn) = VANHA NOUSUHORMI

$(V_n) = \text{UUSI NOUSUHORMI}$

K:05A/101A III	KORTTEI/SLA 3015E	TONI/REND 501E	WANAAGASTEN ARVISTOGEHÖRTUM VAREN	
RAKENTUSTOIMISTO SÄNEAAR			PERUSTUSALA VESI JA VIEMÄRIJOHDOT	ARJOKE RJO
RAKENTUSPROJEKTIN NIMI JA VOIMIO			PERUSTUSIN SUALIS	MIDUOAVAA 1:50
ASUNTO OY HÄMEENPUISTO 35 HÄMEENPUISTO 35 33200 TAMPERE			OSA A 1. KERROS POHJAPIIRROS	
			RAKENTUSTEHTÄVÄN TAVOITTEET JA PERUSTUSIN MAKSIM	MUUTOS
LVI-MIEHEET OY Insinööritoimisto	REKUP TALHO	PIIRIT TAMK		
Näköalakuva 34 A Puh (03) 212 5522 13000 TAMPERE Fax (03) 212 5004 lvi-miehet@lvi-miehet.net	PIIRIT TAMK	PIIRIT TAMK		
			LVI 2456 103	REKUP TALHO

C:\työkansio\2456 AS OY HÄMEENPUISTO 35\OSA A\1. KERROS osa A.drw