


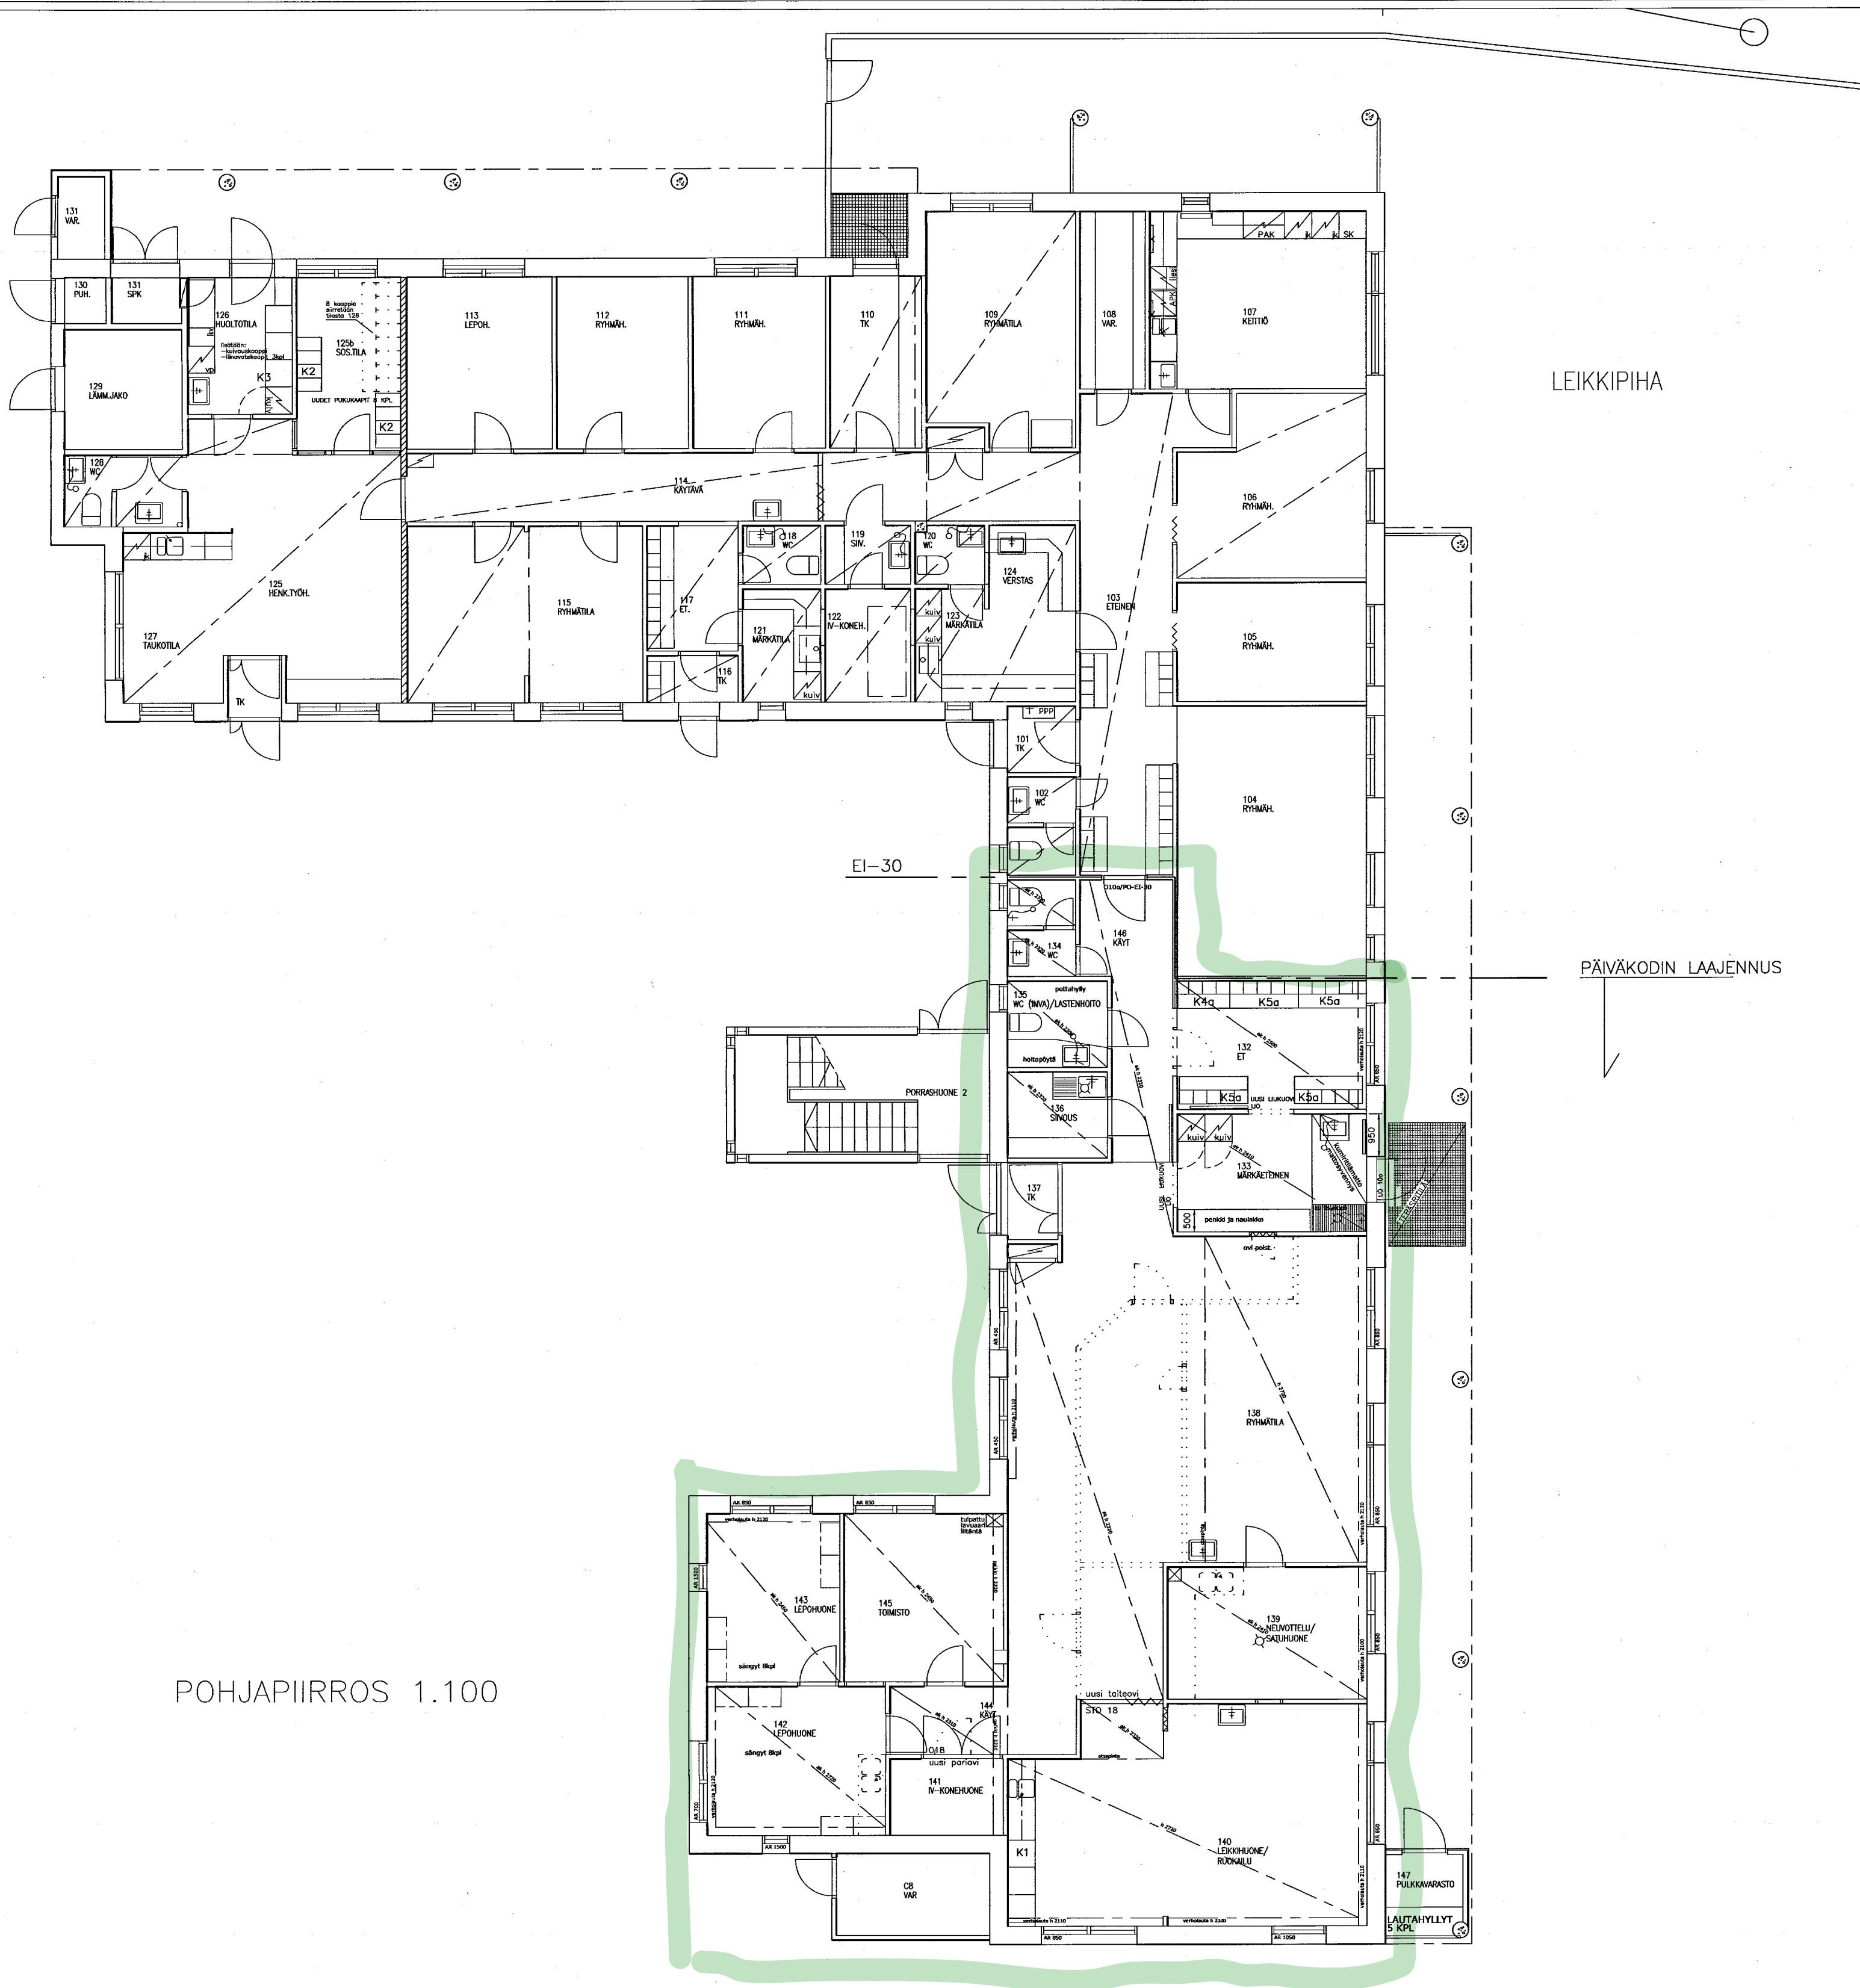

Kauppiantie 4, 90460 Oulunsalo	Kirkonseutu	52	TYÖN/RIID
KORJAUS JA MUUTOSTYÖ	PÄÄPIIRUSTUS 2/2		
OULUNSALON KUNTA	POHJAPIIRROS 1:100		
KOY SALONKULMAN PÄIVÄKOTITILAT/TUULAN PÄIVÄKOTI	JULKISIVU PIALLE		
KAUPPIAANTIE 4, 90460 OULUNSALO	211-02		
ARKKITEHTITOIMISTO ILPO VÄISÄNEN OY	KOSKITE 21 AS 7 90500 OULU		
tel + fax (08) 5305183	20.03.2009		