



ILOLA 1

67 KAUPUNGINOSA RUSKEASANTA

KATU- JA PUISTOALUEET

‡ 2000

[illegible]


-





HyvÄkkytyt kaupunginvaltuustossa 11 / 10 1982



1. Asemapiirustus

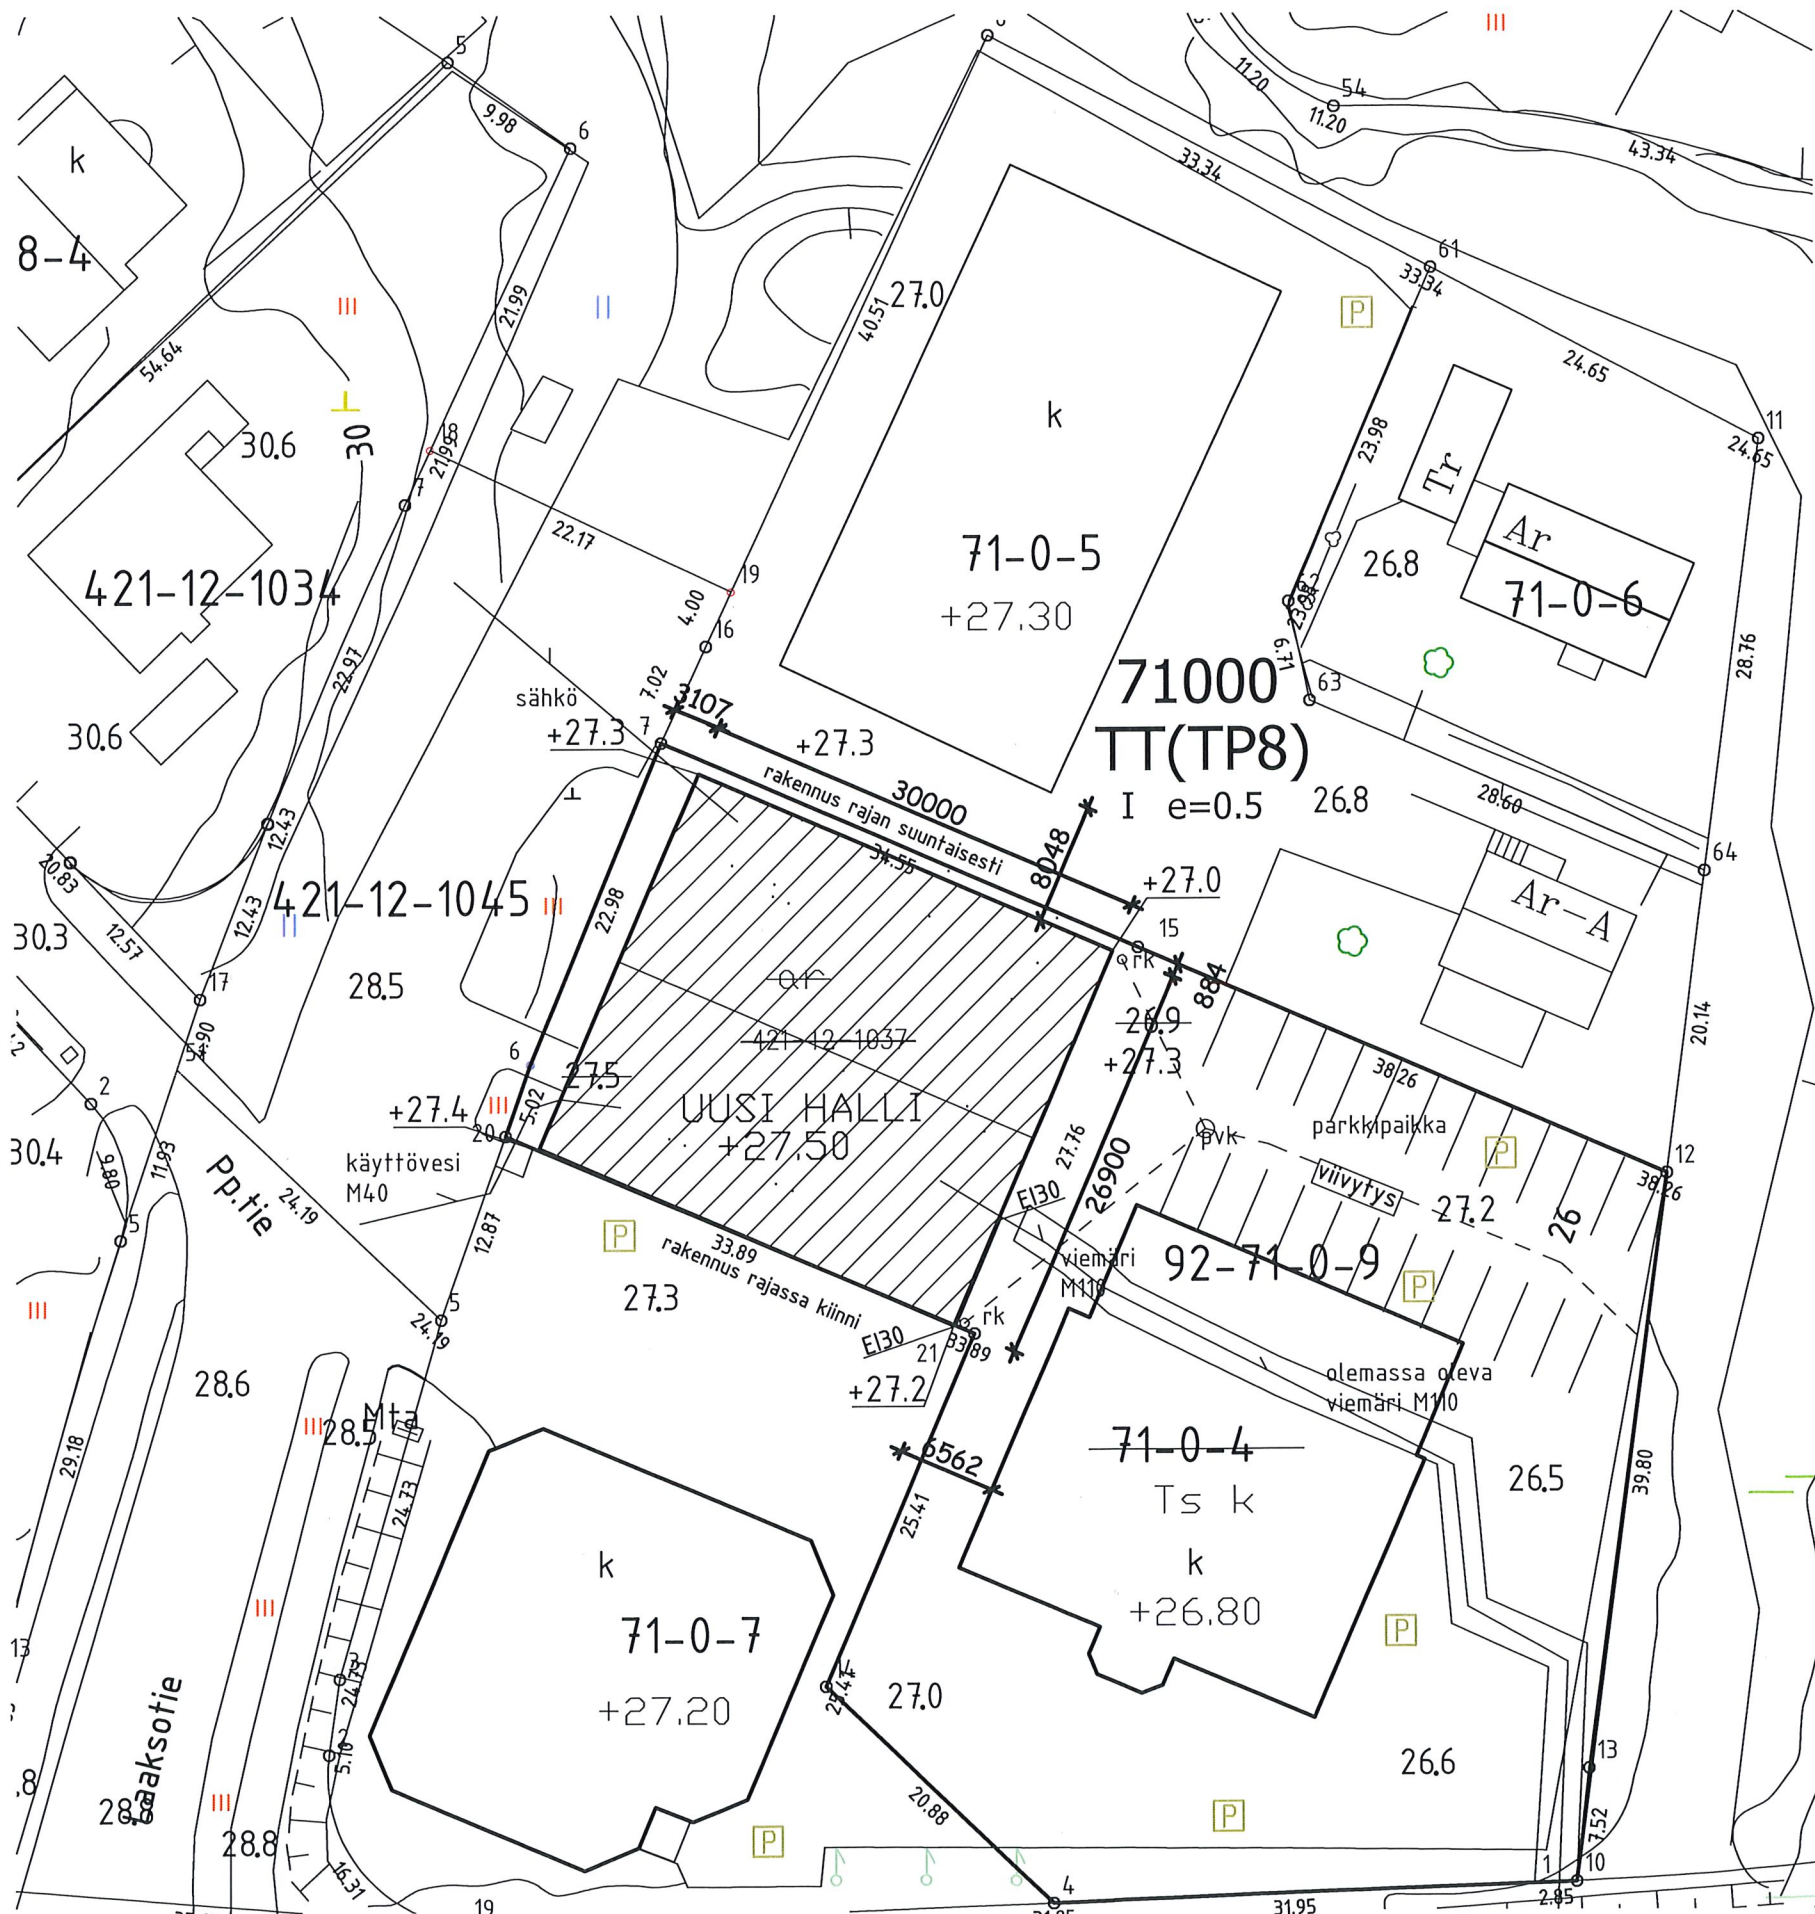

2. Rakennettavan hallin julkisivut

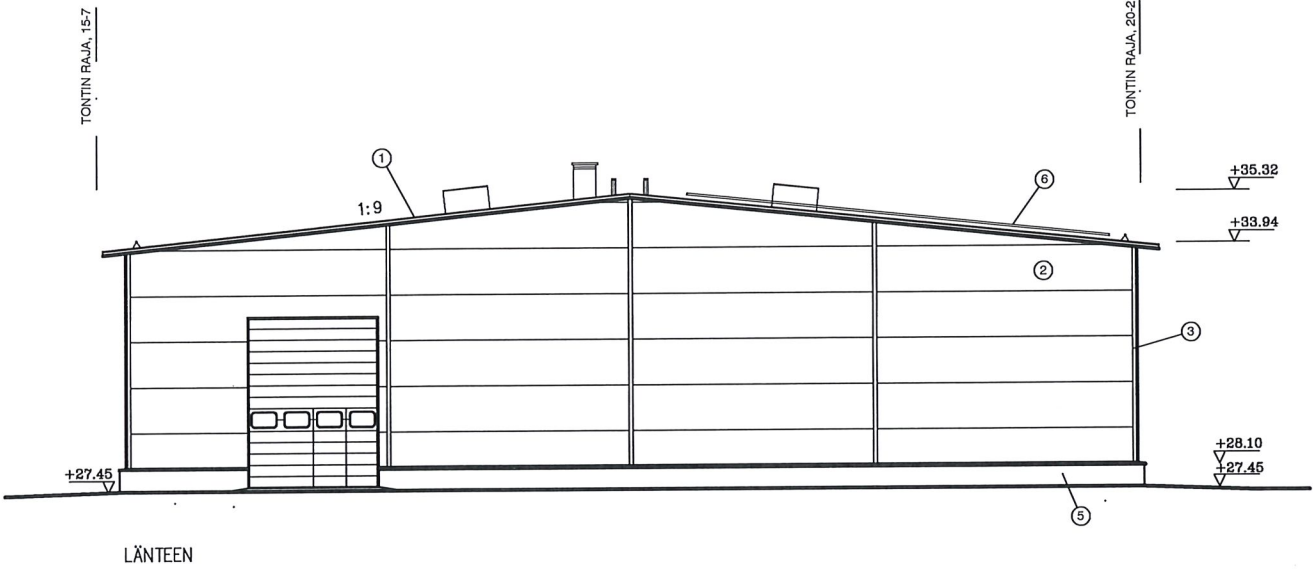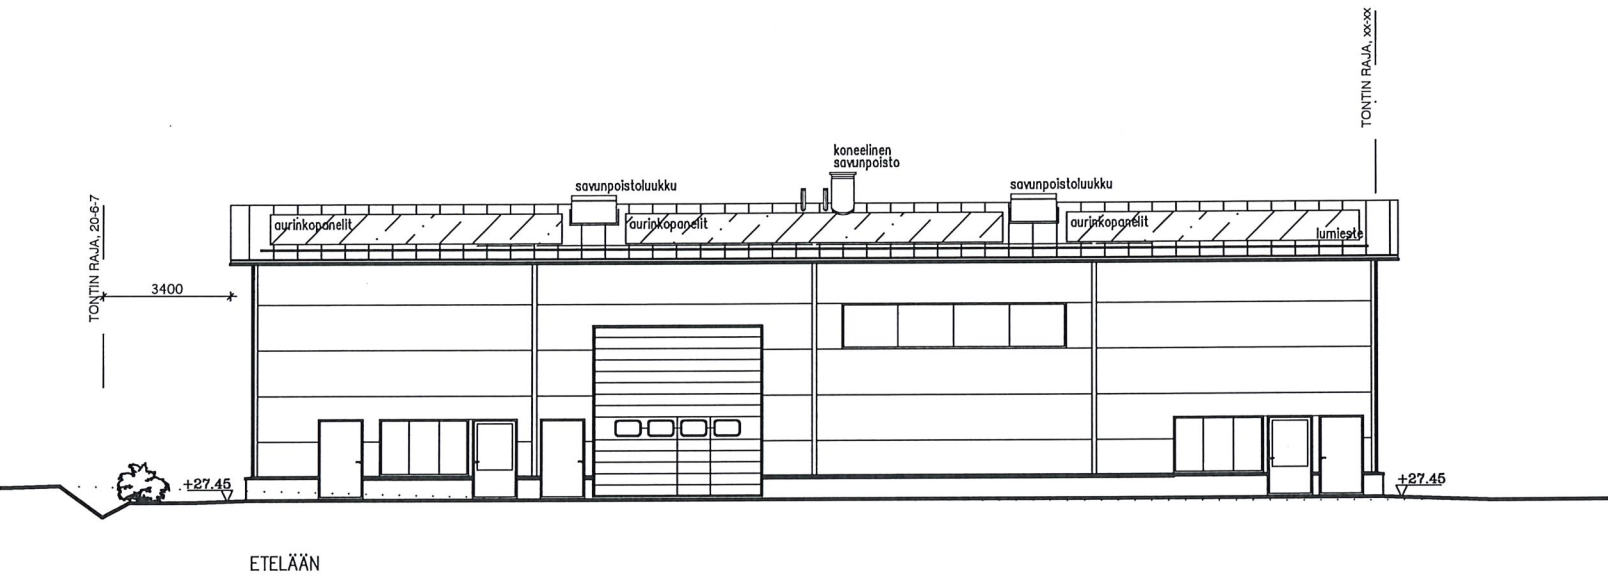

- | | |
|---|-------------------|
| 1. MUOVIPINNOITETTU TERÄSPELTI
- VESIKATTO | HARMAA
RAL7024 |
| 2. MUOVIPINNOITETTU TERÄSPELTI
- SEINÄT | HARMAA RR21 |
| 3. MUOVIPINNOITETTU TERÄSPELTI
- LISTAT, VESIPELLIT YMS. | HARMAA
RAL7024 |
| 4. TÄYDENTÄVÄT RAKENNUSOSAT
- IKKUNAT, OVET YMS. | HARMAA
RAL7024 |
| 5. SOKKELIT / BETONI | LUONNONHARMAA |
| 6. AURINKOPANEELIT | MUSTA |

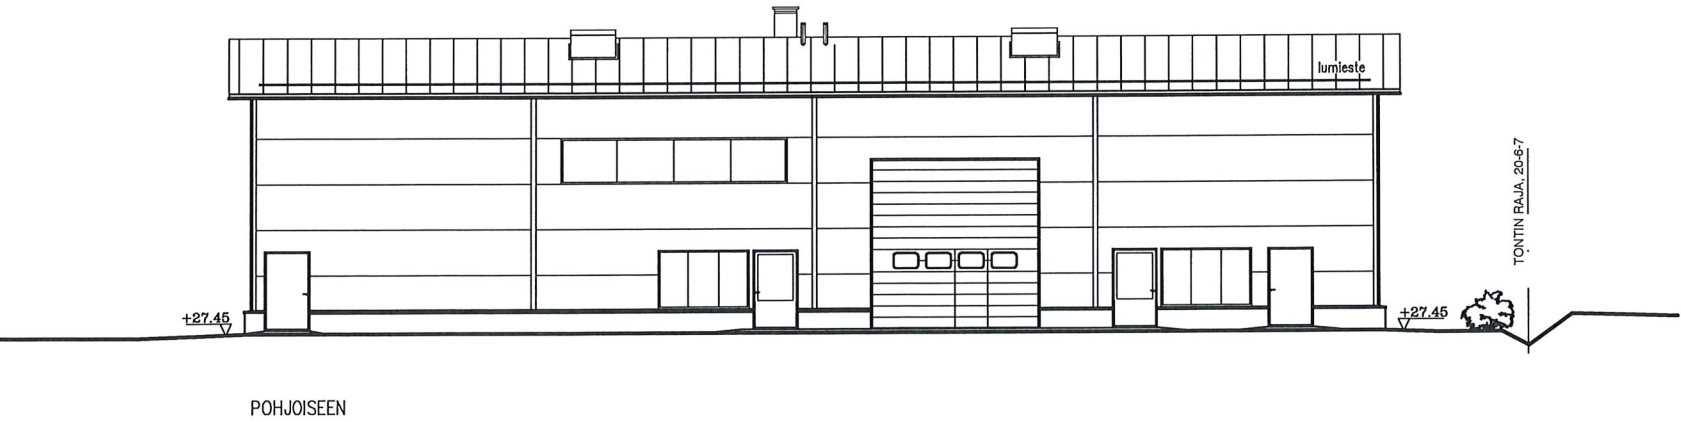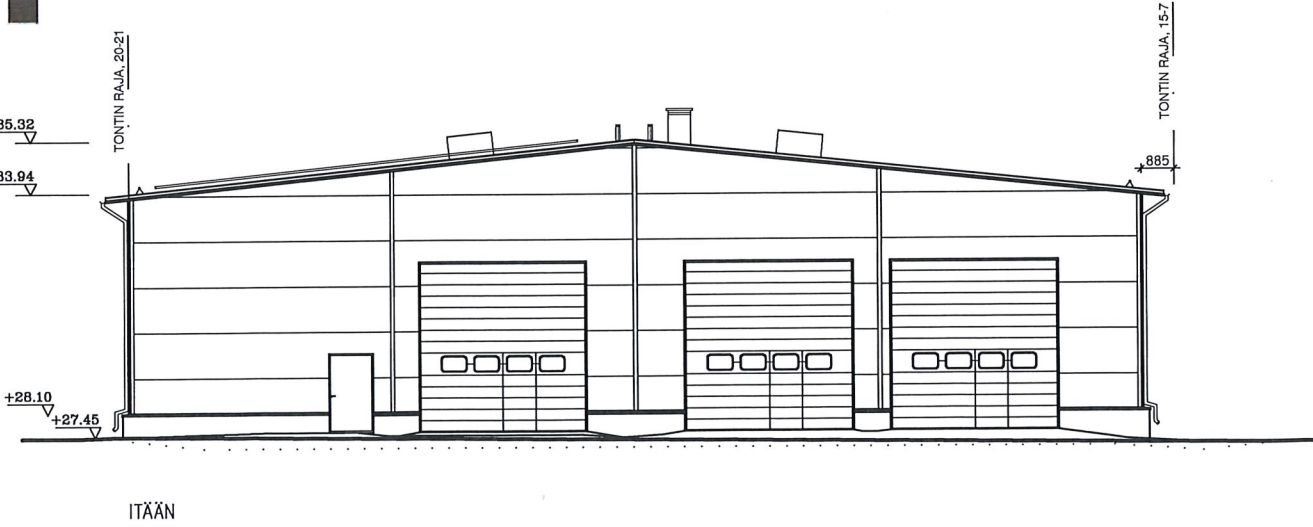

2. YHDISTELMÄJULKISIVU, KATUNÄKYMÄ

