


URAKKARAJA

2.krs KA=
473 m2

PORRASH:N ALA=
14 m2

HSTOALA=
368 m2

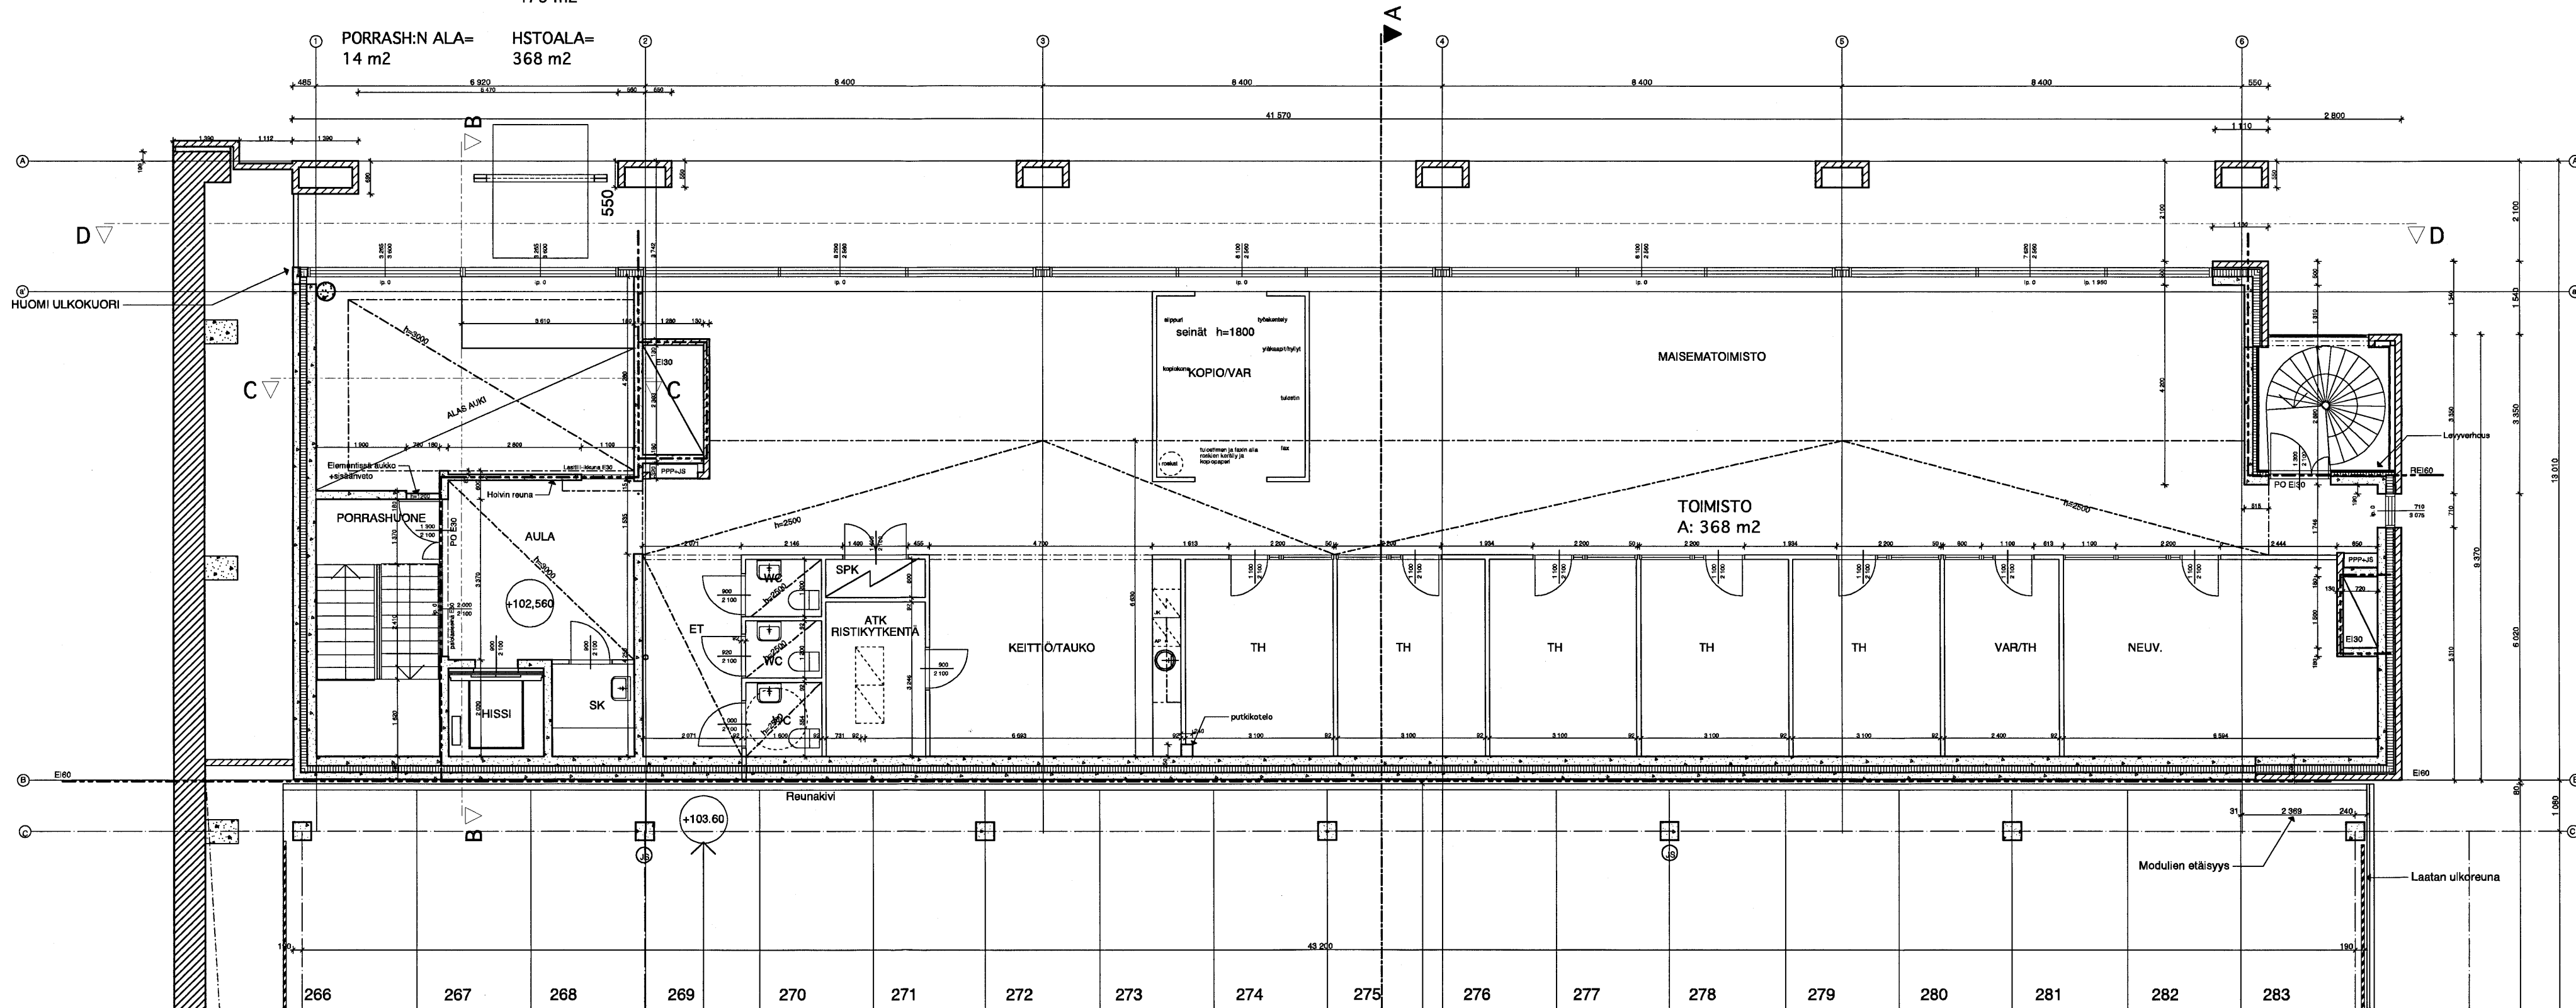

H. ALANEN
16-08-2001

MUUTOS		LUKUMÄÄRÄ		PÄIVÄYS	
KAUPUNGINOSA, KYLÄ		KORTTELI, TILA		TONTTI, RNO	
IX		956		5	
RAKENNUSLOINENPIDE		PIIRUSTUSLAJI		JUOKSEVA NO	
UUDISRAKENNUS		TYÖPIIRUSTUS		MITTAKAAVAT	
RAKENNUSKOHTEN NIMI JA OSOITE		PIIRUSTUKSEN SISÄLTÖ		1/100	
TOIMISTOTALO KOSKIKASTANJA		2. KERROS			
PÄIVÄYS JA ALLEKIRJOITUS		SUUNNITTELUALA		PIIR. NO MUUTOS	
10.10.2000		E.N		ARK	
ARKKITEHTITOIMISTO		ERKKI HELAMAA JA KEIJO HEISKANEN OY		ATL SAFA	
VALUMALLINPOLKU 4, 33100 TAMPERE		PUH. 03 - 2146 144		FAX 03 - 2146 798	