


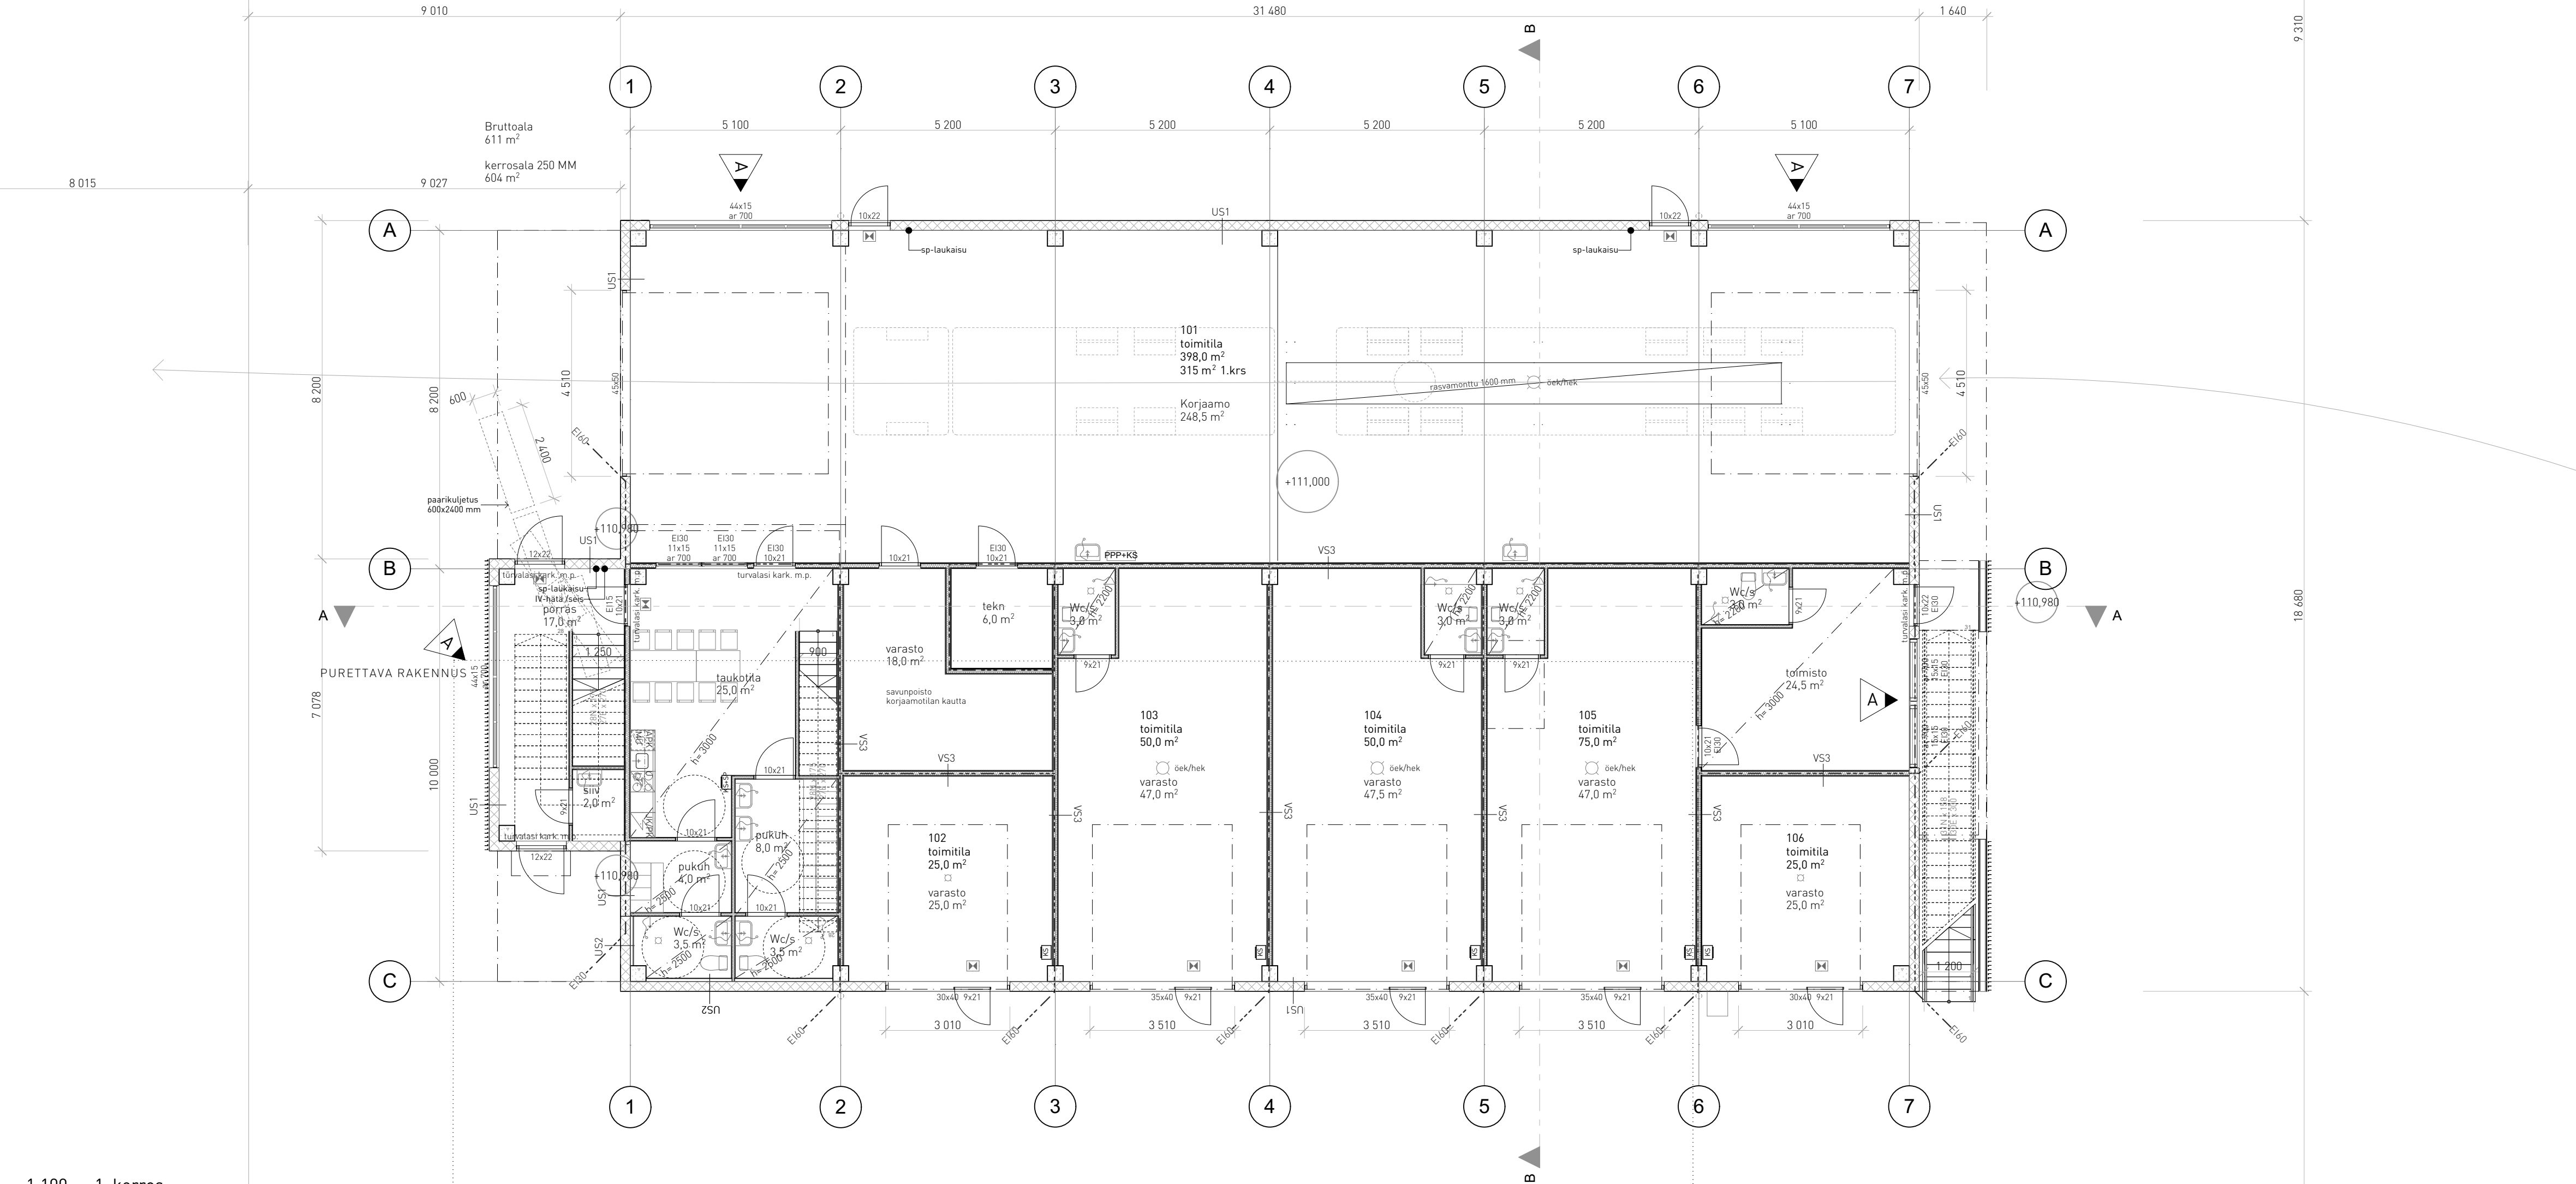

A	Tarkennettu ikkuna-aukkoja	JH	18.9.2025
---	----------------------------	----	-----------

Kaupunginosa / Kylä	Kortteli / Tila	Tontti / Rno	Viranomaisien merkintöjä	
24	15	4		
Rakennuksen numero / Rakennusten numerot / Rakennustunnus / Rakennustunnukset			YHTEYSHENKILÖ Janne Haapalahti 044 792 6139	
Rakennustoimenpide			Piirustustyylit	Juokseva numero
Uudisrakennus			Pääpiirustukset	-
Rakennuskohde			Piirustuksen sisältö	mittakaava
Tukiainen Yhtiöt Oy Mestarinkadun varikko Mestarinkatu 14 70700 Kuopio			Pohjapiirustus 1.krs	1:100
Suunnittelijan yhteystiedot: yritys, osoite ja puhelinnumero Arkkitehtitoimisto Graadi Oy e-mail: toimisto@graadi.fi p. 044 497 3658 www.graadi.fi			Työnumero	Piirustuksen tunnus
			1060	111
Vastuullinen suunnittelija: nimi, tutkinto, allekirjoitus ja päiväys Pertti Hartikainen, arkkitehti Safa			Suunnitteluala	Tiedosto
			21.5. 2025	1060 Mestarinkadun varikko