


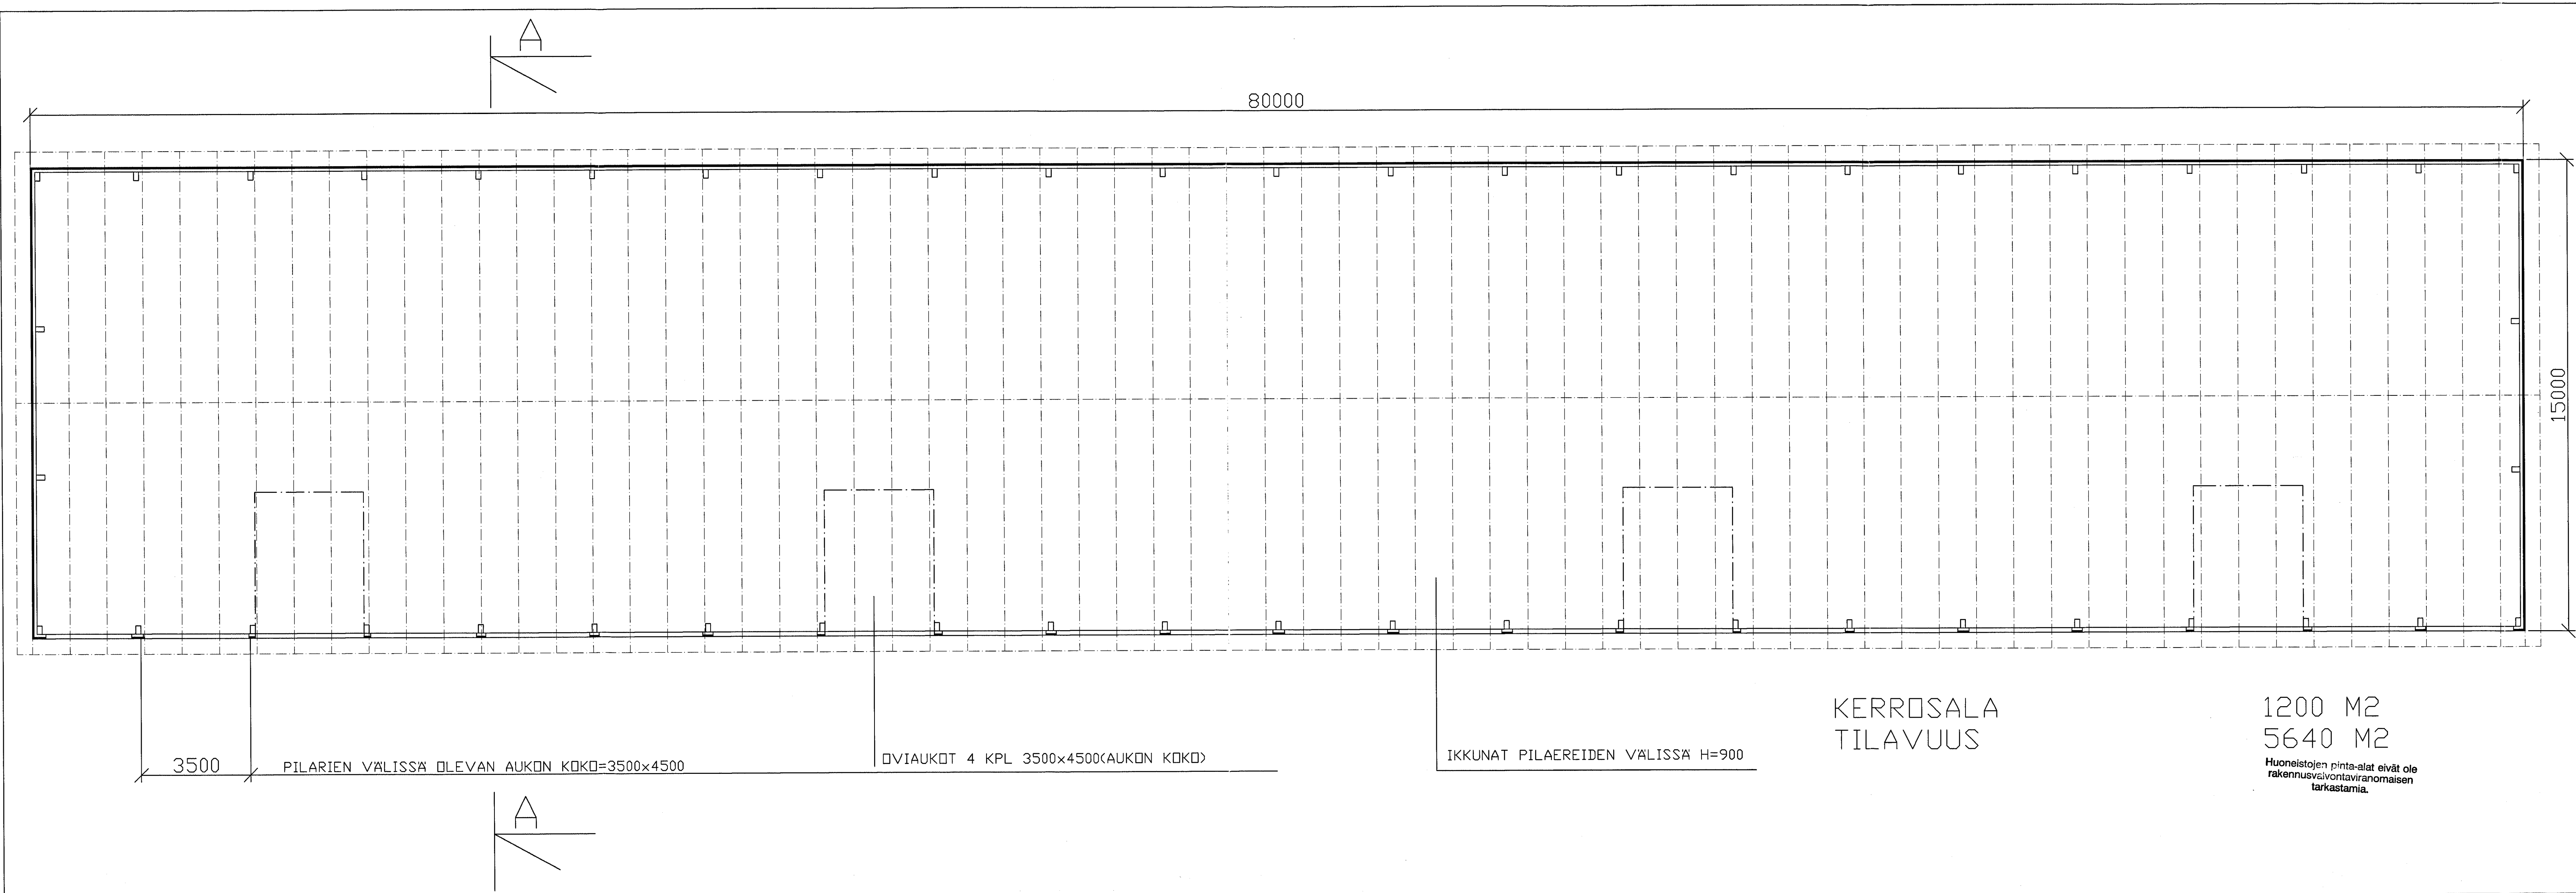

Todistus
Tarkastettu ja vahvistetaan merkityin
korjauksin noudatettavaksi.
Hämeenlinnassa 26 kuun 26 p:nä 1999
Rakennusviraston puolesta:
HANNO TUOHINEN
pöytäkirjantähtäjä
Lun. _____

MIEMALA PERILÄ 4:43	
UUDISRAKENNUS	PÄÄPIIRUSTUS
HALLI KYIRÄ HELSINGINTIE 218 HÄMEENLINNA	POHJA 1:100
HÄMEENLINNA 8.5.1999 <u>J. W.</u> JUHO NIEMELÄ RKM P 0400 481482	ARK 1