


SILENTA KIINTEISTÖT OY

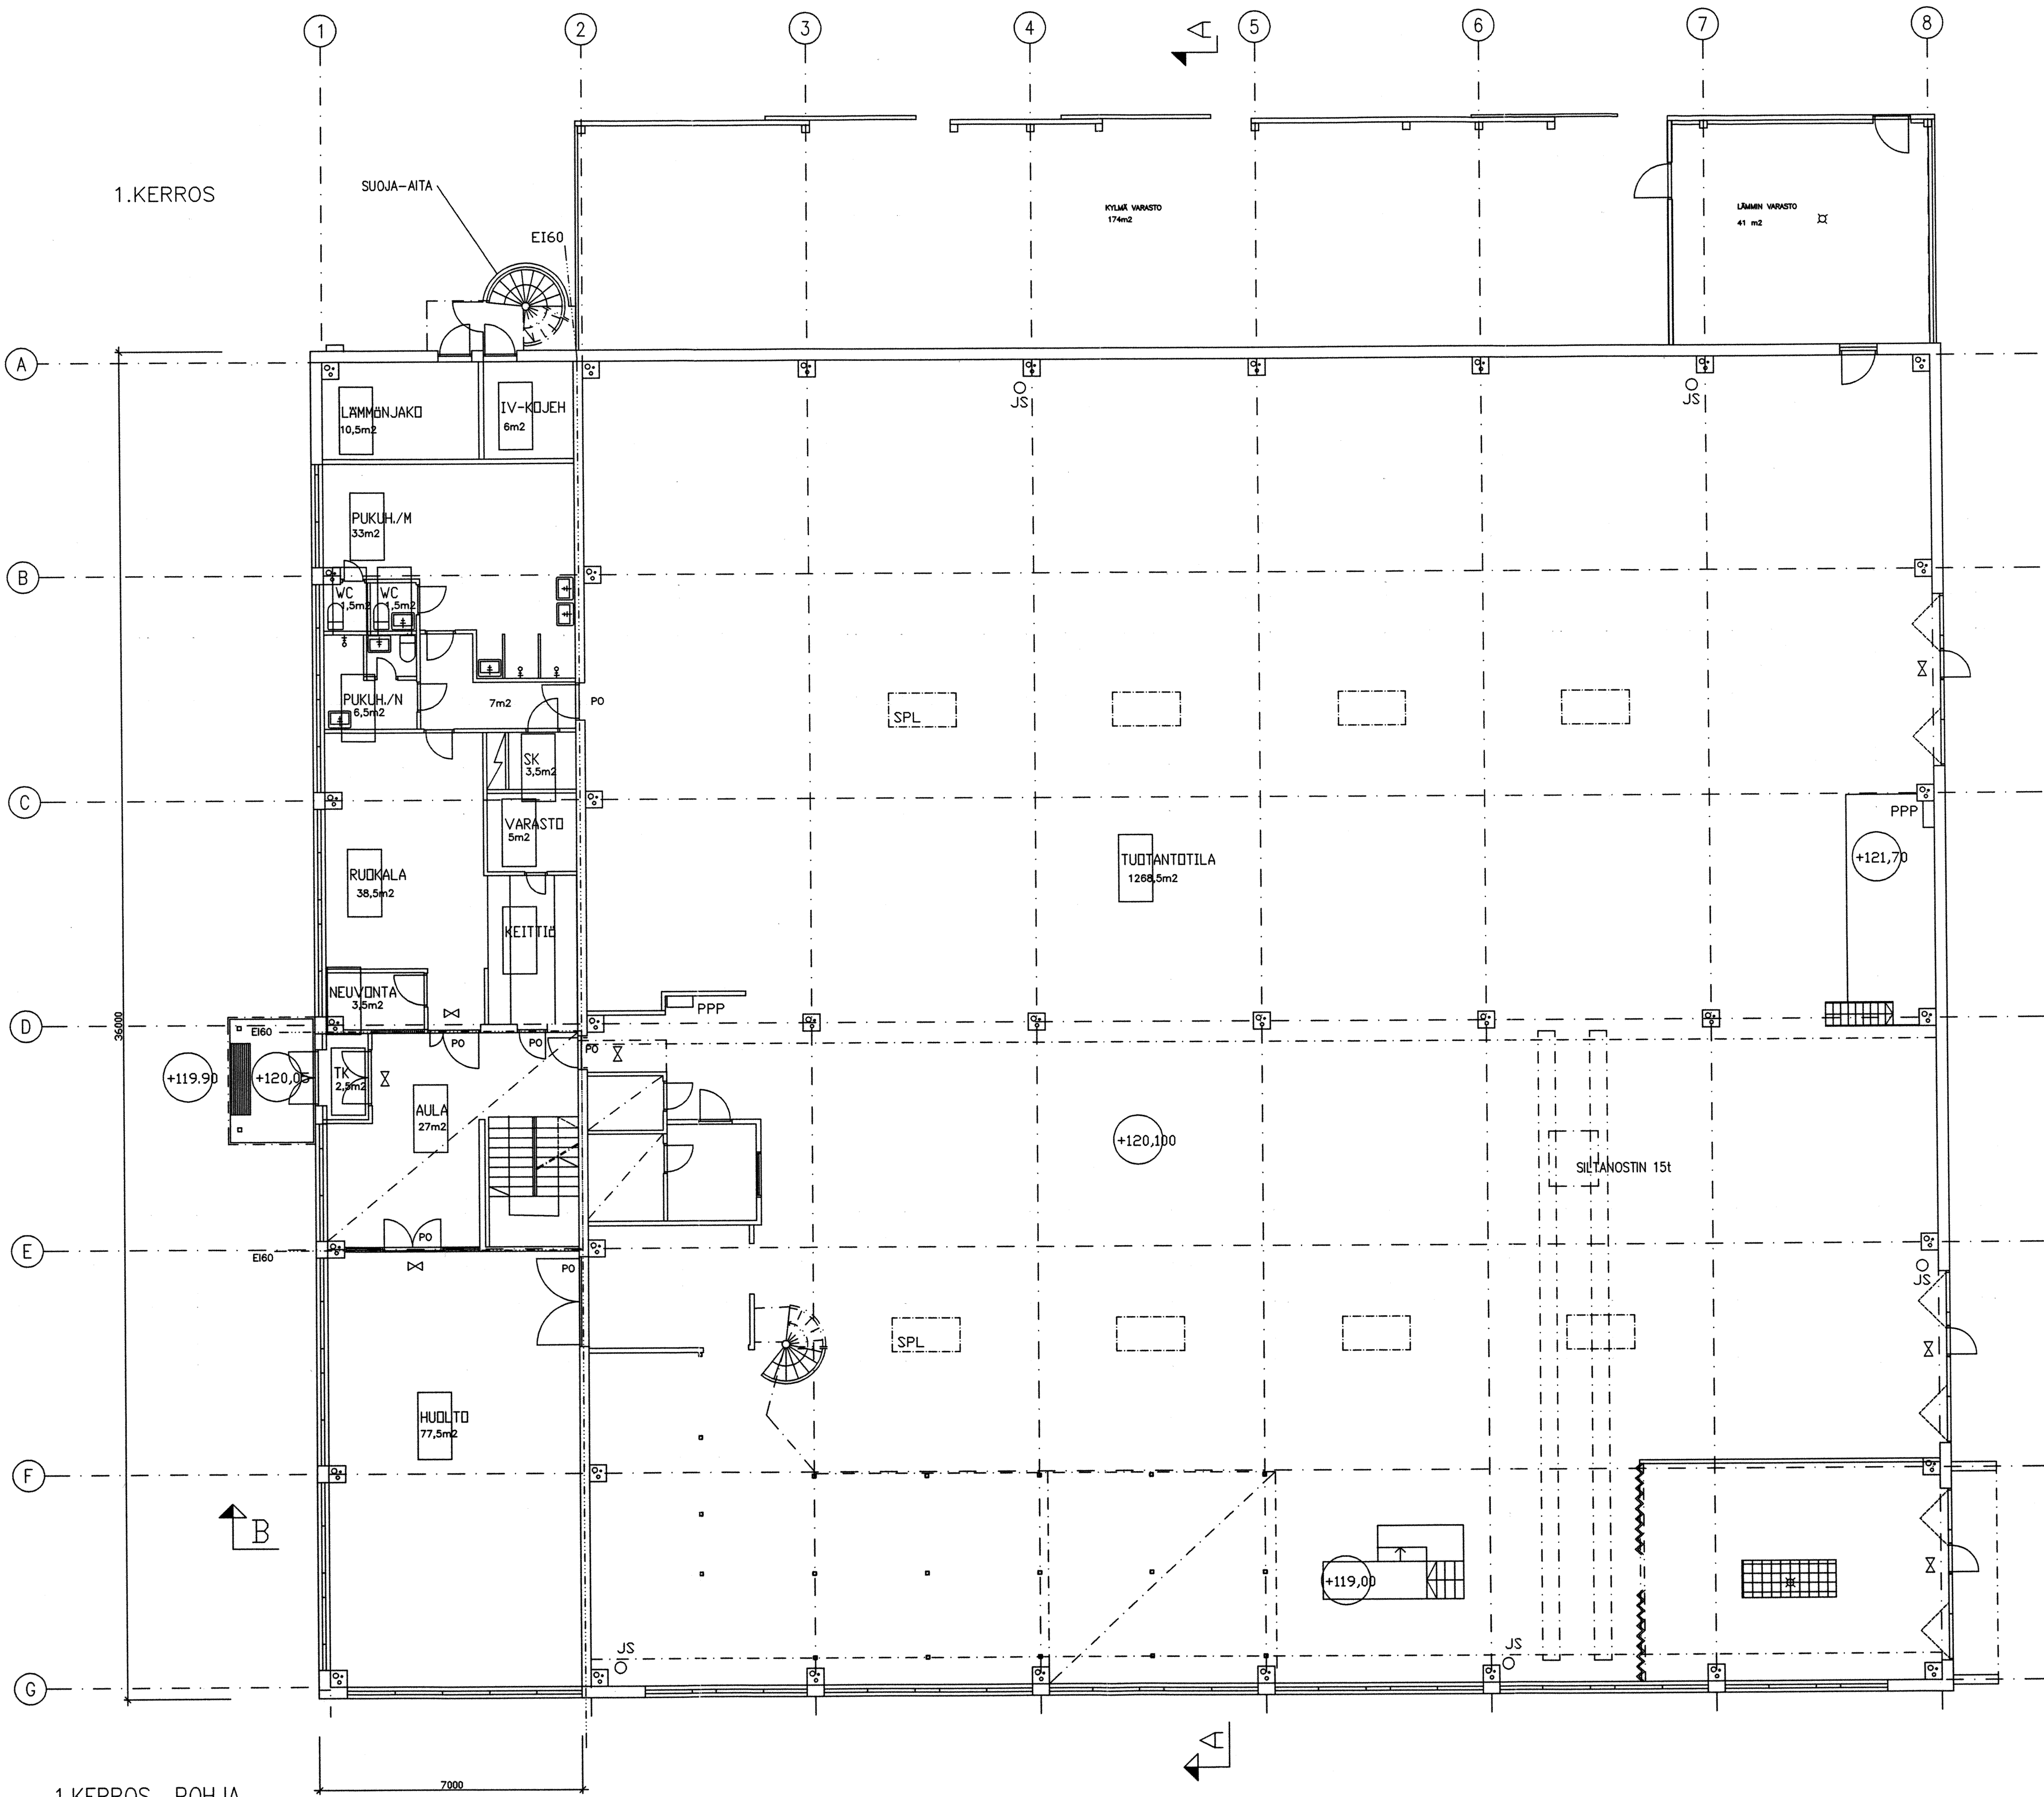

1.KERROS POHJA

1.kerros

toimisto- ja sos.tilaa 173 m²

tuotantotilaa 1446 m²

kerrosala yht. 1619 m²

varastotilaa (kylmä) 174 m²

PALOTEKNINEN SELVITYS:

PALOLUOKKA: P1

PALOVAARALLISUUSLUOKKA: Palovaarallisuusluokka 1

PALOKUORMA: 600-1200 MJ/m²

OSASTOINTI:

-Tuotantohalli: - alle 2000m²
Kantavat rakenteet R60

-Toimisto-osa: Käyttötapa- ja kerrososastointi EI60
Kantavat rakenteet R60

PINTAKERROKSET 1/1

SUOJAUSTASO: 1

SAVUNPOISTO: 1,0 %

Porrashuoneen savunpoistoikkuna 0,9 x 1,8 = 1,62 m²

Painovoimainen, savunpoisto ikkunoista

Laajennuksen savunpoistoaukkojen pinta-alavaatimus:

152m² x 0,01= 1,52m² Yht. 1,5m²

Ikkunat bxn=26x1,5 = 39m²

39m² x 0,5 = 19,5m²

POISTUMISTIE: 2 kpl, leveys merkitty pohjapiirustuksiin.

Poistumisteiden merkivalaistus SFS

TALOTIKKAAT JA VESIKATON VARUSTEET RakMK F2 MUKAISESTI

RAKENNUSVALVONTA
04.05.2006

MUUTOS
HYVÄKSYTTY

04.05.2006

Jyväskylän kaupunki
Yhdyskuntatoimi
Rakennusvalvontasuosio
Lupa nro 04-2006

MIKKOFILMATTU


TARKEPIIRUSTUS 31.03.2006

K.Osa 9	KORTTELI/TILA 28	YHTIÖ/N:o 8	VRANKAISTEN MERKINTÖJÄ	JURK.No
RAKENNUSLOHJON LAAJENNUS	PIIRUSTUSLAI PÄÄPIIRUSTUS			2.
RAKENNUSLOHJON NIMI JA OSOITE SILENTA KIINTEISTÖT OY Kajonkatu 58, 40630 JYVÄSKYLÄ	PIIRUSTUKSEN SISÄLTÖ 1.KERROS POHJAPIIRUSTUS			MITTAAVAAT 1:100
ARKKITEHTUURITOIMISTO JORMA O. KAASINEN Hiidenlahdentie 9, 40800 VAAJAKOSKI puh/fax 014-668836, ark.jok@kolumbus.fi	SIUNNALLA ARK PÄIVÄYS 23.02.2005	TYÖ N:o 0423 YHT. N:o Jorma O. Kaasinen	PIIR.N:o 101 MUUTOS	

KERROSALA	282,0 m ² + VÄLITASO (110+0) 110m ² = 392 m ²
HUONEISTOALA	264,0 m ² + VÄLITASO (108+0) 108 m ² = 372 m ²

K.O.SA 9	KORTTI/TILA 28	YÖNTI/Rno 8	VRANKAISTEN MERKINTÖJÄ	
RAKENUSTOMIOHDE LAAJENNUS			PIRUSTUSLAJI PÄÄPIRUSTUS	JUKS.No 3
RAKENUSKOHTEN NIMI JA OSOITE			PIRUSTUKSEN SISÄLTÖ 2.KERROS POHJAPIRUSTUS	MITTAKAAVAT 1:100
SILENTA KIINTEISTÖT OY Keljonkatu 58, 40630 JYVÄSKYLÄ				
ARKKITEHTUURITOIMISTO JORMA O. KAASINEN Hiidenlahdentie 9, 40800 VAAJAKOSKI puh/fax 014-668836, ark.jok@kolumbus.fi			SUUNNALA TYÖ No PIR.No MUUTOS	ARK 0423 102
			PÄIVÄYS 23.02.2005	YHT.HENK. Jorma O. Kaasinen

SILENTA KIINTEISTÖT OY

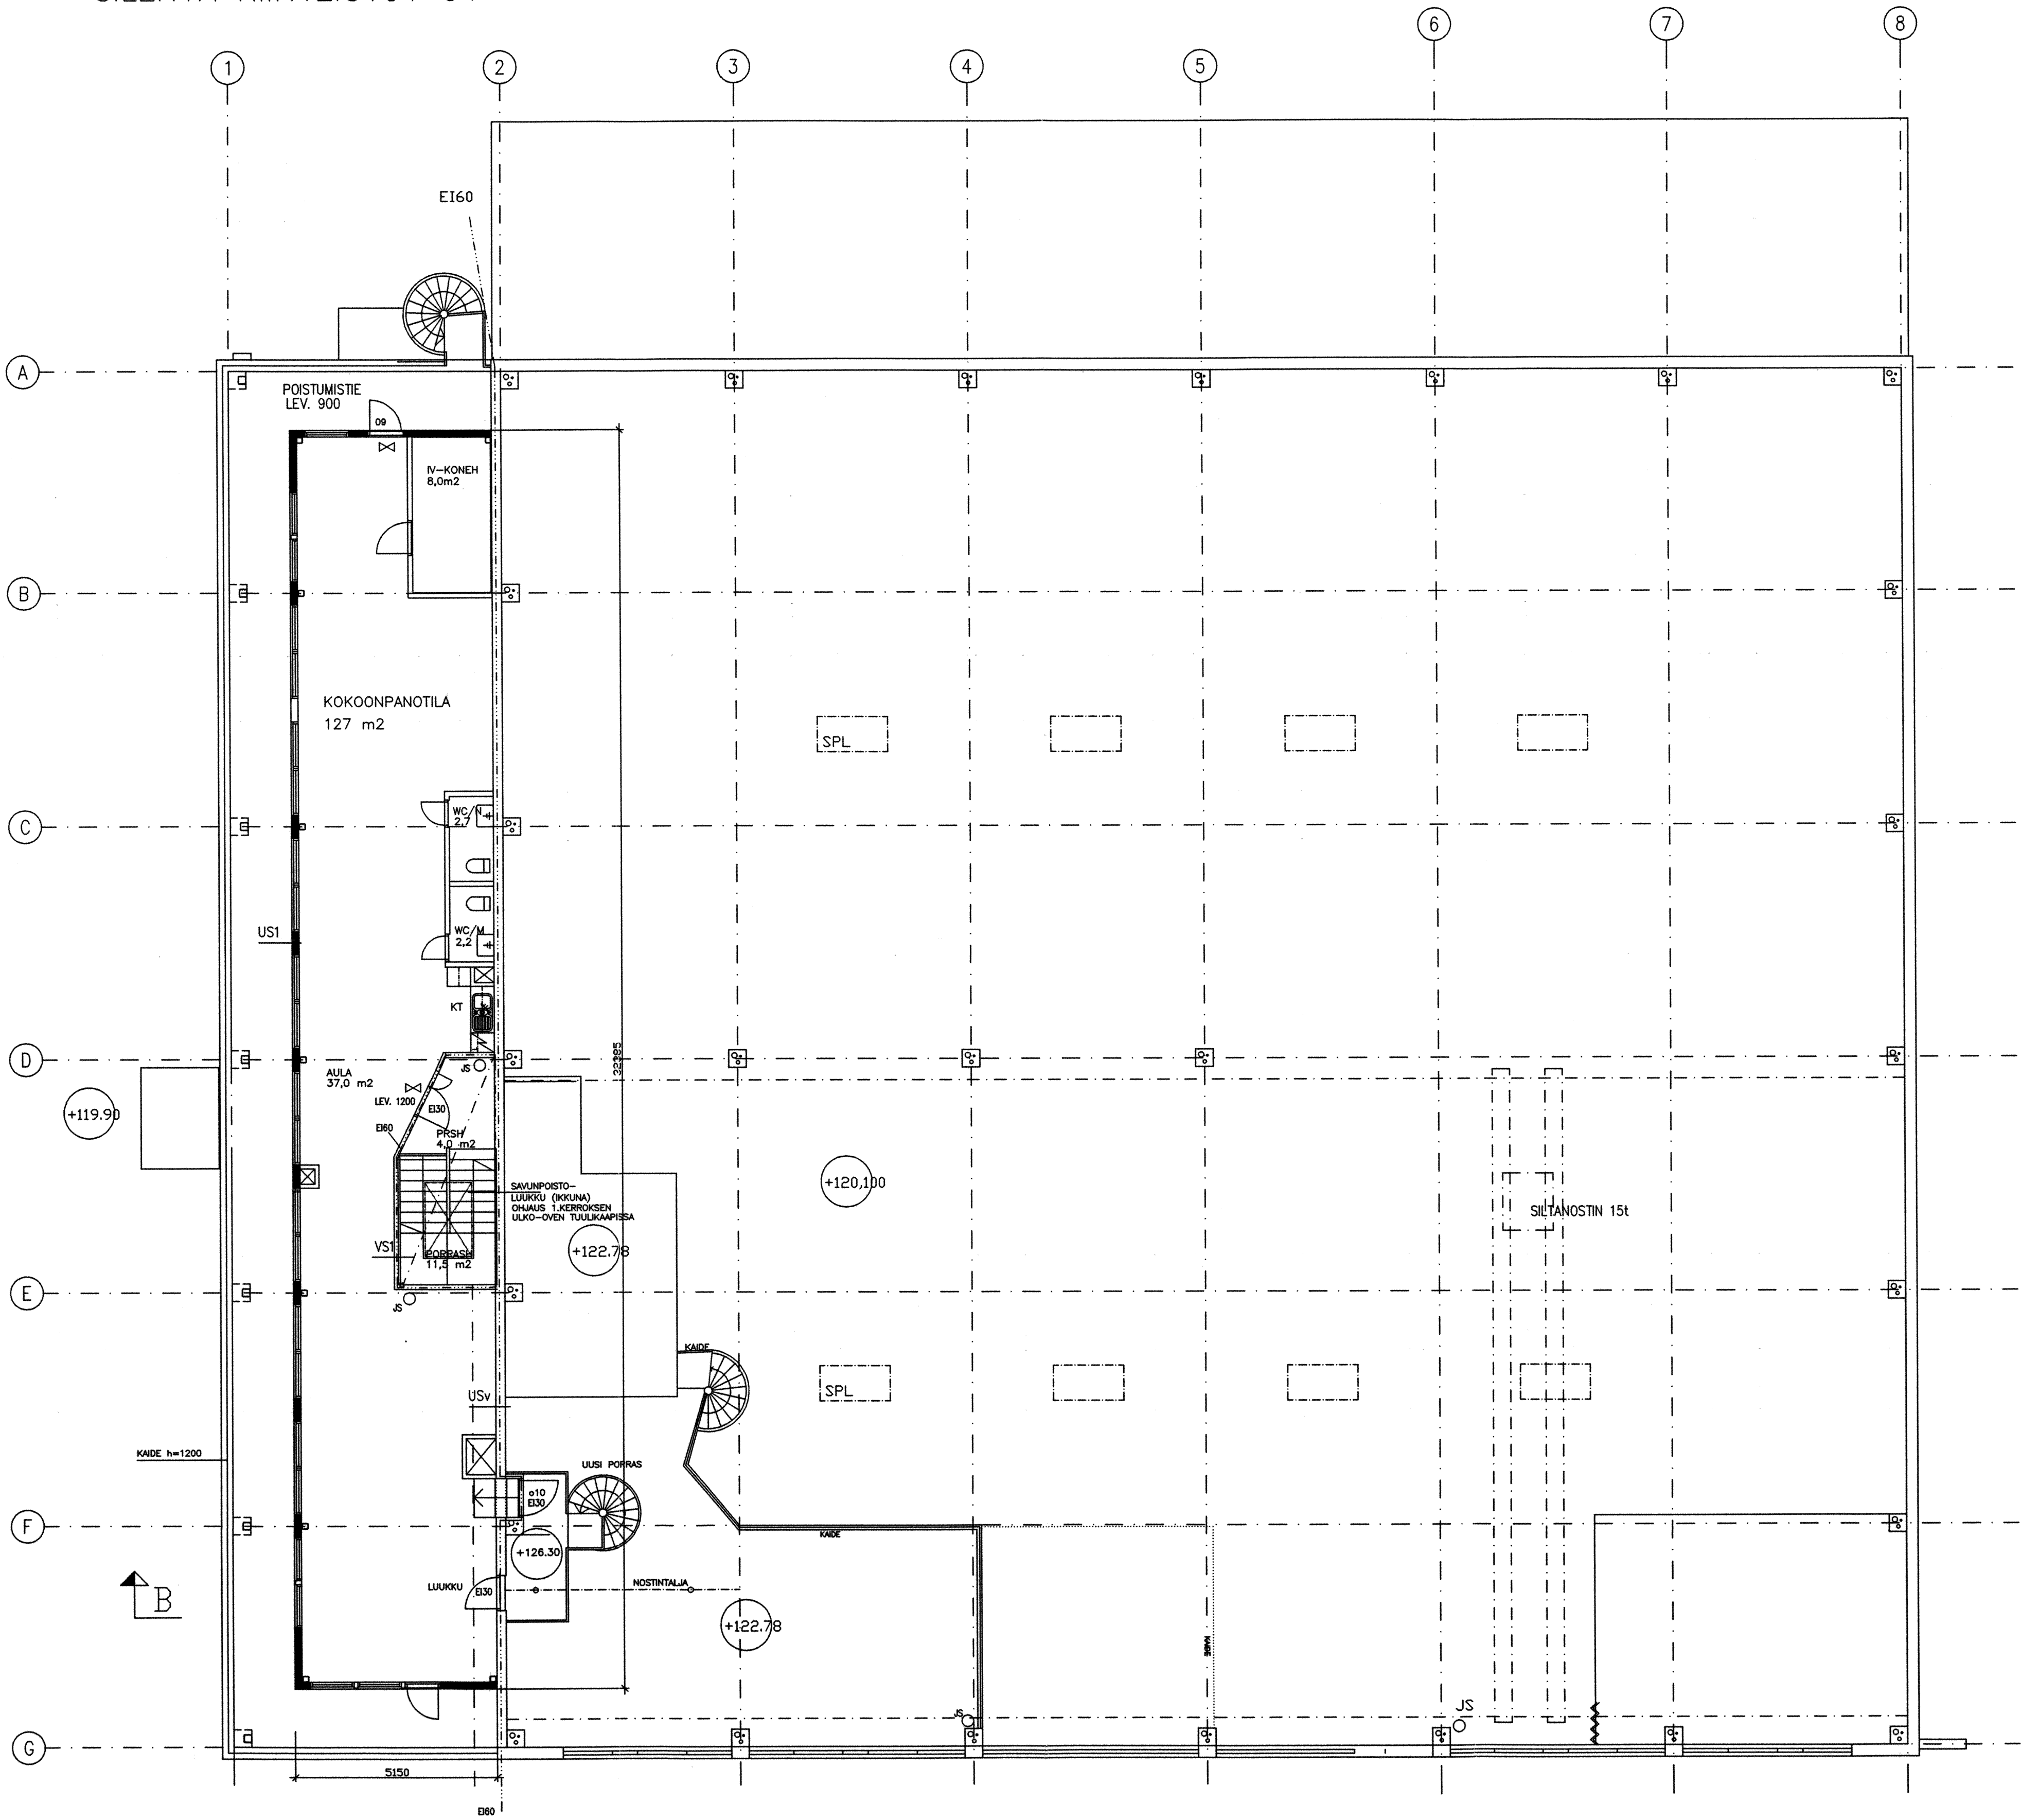

PALOTEKNINEN SELVITYS:

PALOLUOKKA: P1
PALOVAARALLISUUSLUOKKA: Palovaarallisuusluokka 1
PALOKUORMA: 600-1200 MJ/m2

OSASTOINTI:
-Tuotantohalli: - , alle 2000m2
Kantavat rakenteet R60
-Toimisto-osa: Käyttötapa- ja kerrososasto E160
Kantavat rakenteet R60

PINTAKERROKSET 1/1
SUOJAUSTASO: 1

SAVUNPOISTO: 1,0 %
Porrashuoneen savunpoistokkuna 0,9 x 1,8 = 1,62 m2
Painovoimainen, savunpoisto ikkunoista
Lajennuksen savunpoistaukkojen pinta-alavaatimus:
152m2 x 0,01= 1,52m2 Yht. 1,5m2
Ikkunat b x h=26x1,5 = 39m2
39m2 x 0.5 = 19,5m2

POISTUMISTIET: 2 kpl, leveys merkitty pohjapiirustuksiin.
Poistumisteiden merkivalaistus SFS

TALOTIKKAAT JA VESIKATON VARUSTEET RakMK F2 MUKAISESTI

RAKENNUSVALVONTA
04.05.2006

MUUTOS
HYVÄKSYTTY
04.05.2006

KROFILMATTU

TARKEPIIRUSTUS 31.03.2006

MUUTOS: PORRASHUONEEN MUUTOS


10.06.2005

K.Osa 9	KORTTELI/TILA 28	TONIT/RN E	VIKANOIMISTEN MERKINTÖJÄ
RAKENNUSLOPPE LAAJENNUS	PIIRUSTUSLAI PÄÄPIIRUSTUS	JUOKS.No 3	
RAKENNUSLOPPEEN NIMI JA OSOITE SILENTA KIINTEISTÖT OY Kallionkatu 58, 40630 JYVÄSKYLÄ	PIIRUSTUKSEN SISÄLTÖ 3.KERROS POHJAPIIRUSTUS	MITTAKAAVAT 1:100	
ARKKITEHTUURITOIMISTO JORMA O. KAASINEN Hiidenlahdentie 9, 40800 VAAJAKOSKI puh/fax 014-668836, ark.jok@kolumbus.fi	SUUNNITTELIJA ARK PÄIVÄYS 23.02.2005	TYÖ No 0423 YHT. HENK. Jorma Kaasinen	PIIR.No 103 MUUTOS

3.KERROS POHJA

3.KERROS LAAJENNUS

KERROSALA 159,5 m2
HUONEISTOALA 152,0 m2
TLAVUUS 690,0 m2

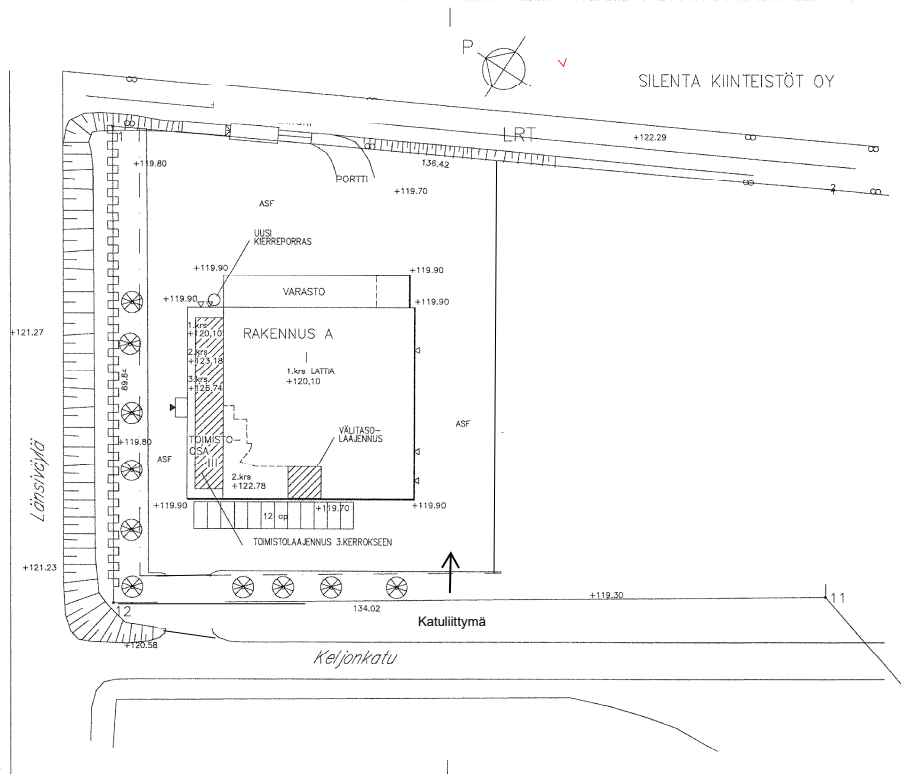

RAKENNUSOIKEUSLASKELMA:

TONTIN PINTA-ALA 11249 m²
 RAKENNUSOIKEUS 0,7x7299 m² => 5109 m²

KÄYTETTY	K-ala m ²	kok.ala m ²	Til. m ³
RAK. A	2116	2116	7228
RAK. B	1868	1868	6710
YHTEENSÄ	3984	3984	12932

LAAJENNUKSET			
VÄLITASO	144	144	-
3.KERROS	160	160	610
YHTEENSÄ	304	304	610

VANHA JA UUSI YHTEENSÄ			
YHTEENSÄ	4288	4288	13542

JÄÄ 821 m²

AUTOPAIKAT Vaatimus 1 ap/100 k-am2
 1 ap/60 m² 4178:100 => 42 ap
 Tontilla osoitettu 42 ap

RAKENNUKSESSA SI-LUOKAN VÄESTÖNSUOJA

MIKROFILMATTU

MUUTOS: PINTA-ALOJEN TARKENNUS

29.04.2005

KOKO	KORTTELI/ALA	TONTTI/ALA	VEROALUEIDEN MERKINTÄ
9	28	2	
RAKENNUSOIKEUS			PURKUTILAA
LAAJENNUS			PÄÄPIIRUSTUS
RAKENNUSOIKEUS NIM. JA OSOITE			PURKUTILAN SUKUI
SILENTA KIINTEISTÖT OY			ASEMAPIIRUSTUS
Yhtymäkatu 28 Länsiväylä 7, 40630 JYVÄSKYLÄ			
ARKKITEHTUURITOIMISTO JORMA O. KAASINEN Hiidenlahdentie 9, 40800 VAAJAKOSKI puh/fax 014-668836, ark.jok@kolumbus.fi	ARK	0423	100
	PIIRKES	YHTIENK.	YHTIENK.
	23.02.2005	Jorma Kaasinen	Jorma Kaasinen

RAKENNUSOIKEUS
 02.05.2005

HYVÄKSYTTY
 11.05.2005
 Jyväskylän kaupunki
 Ympäristö- ja rakennusvirasto
 Rakennusvalvonta
 Luote 05-96