


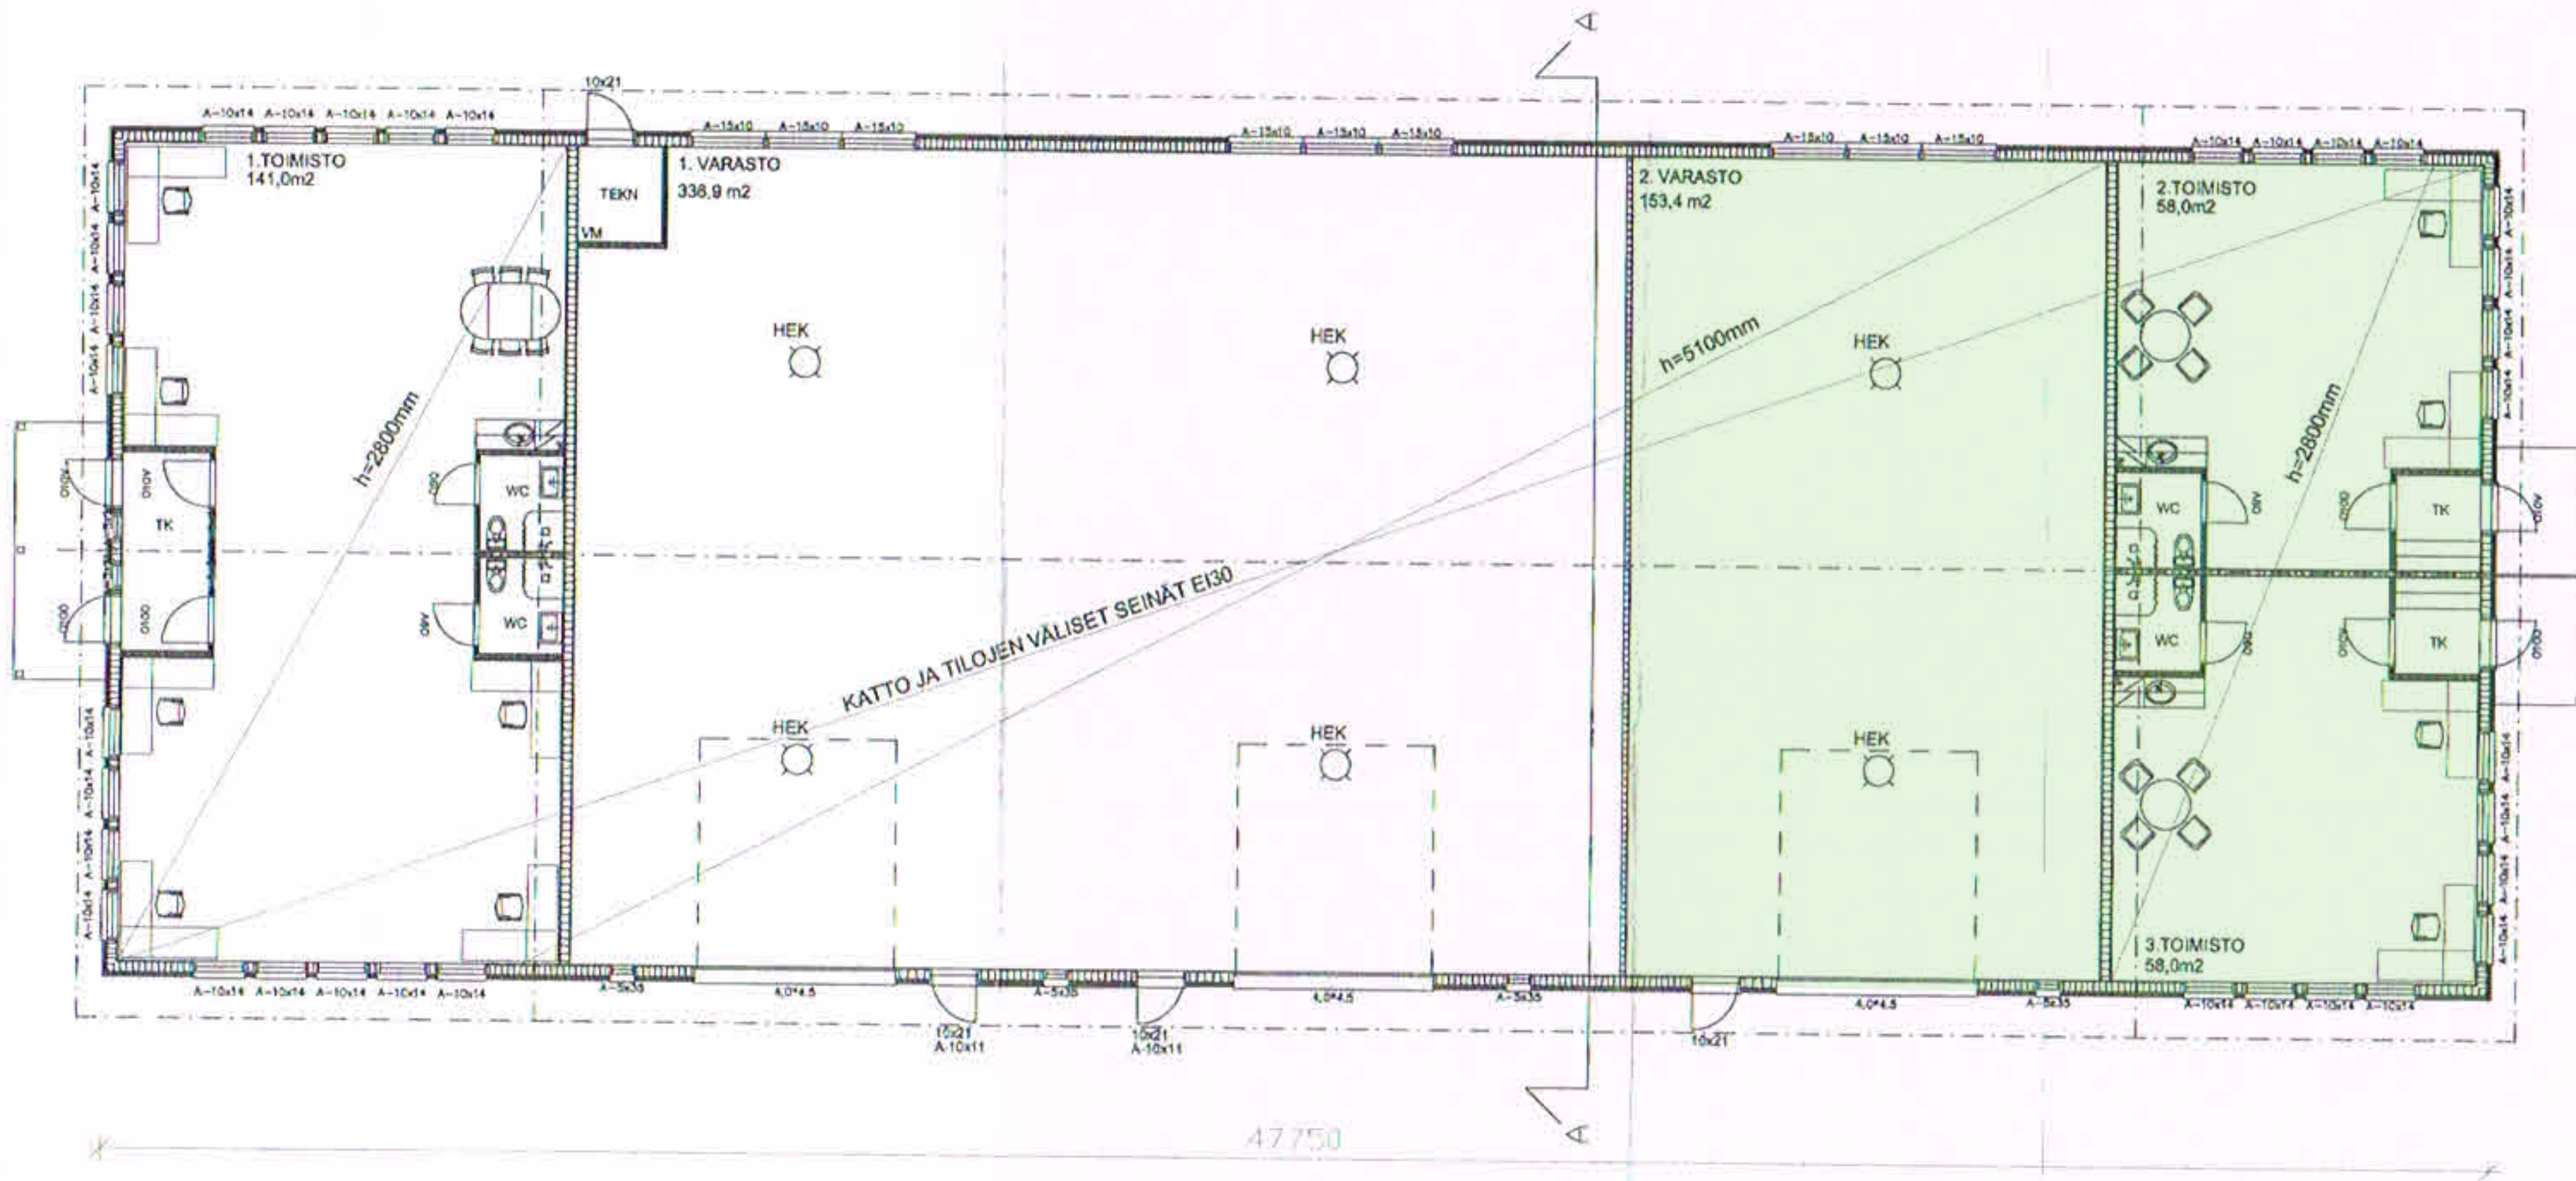

KOKONAISALA 800,0 m²
 KERROSALA 800,0 m²
 TILAVUUS 4080,0 m³

RAKENNUKSESTA TEHDÄÄN
 ERILLISET LVIS- JA RAKENNE-
 SUUNITELMAT.

KAUKOLÄMPÖ, VESIKIERTOINEN
 LATTIALÄMMITYS.

TOIMISTOTILOISSA KONEELLINEN
 ILMANVAIHTO JA LÄMMÖNTALTEENOTTO
 LTO: on VUOSIHYÖTUSUHDE VÄH. 45%

RAKENNUKSEN PALOLUOKKA P3