
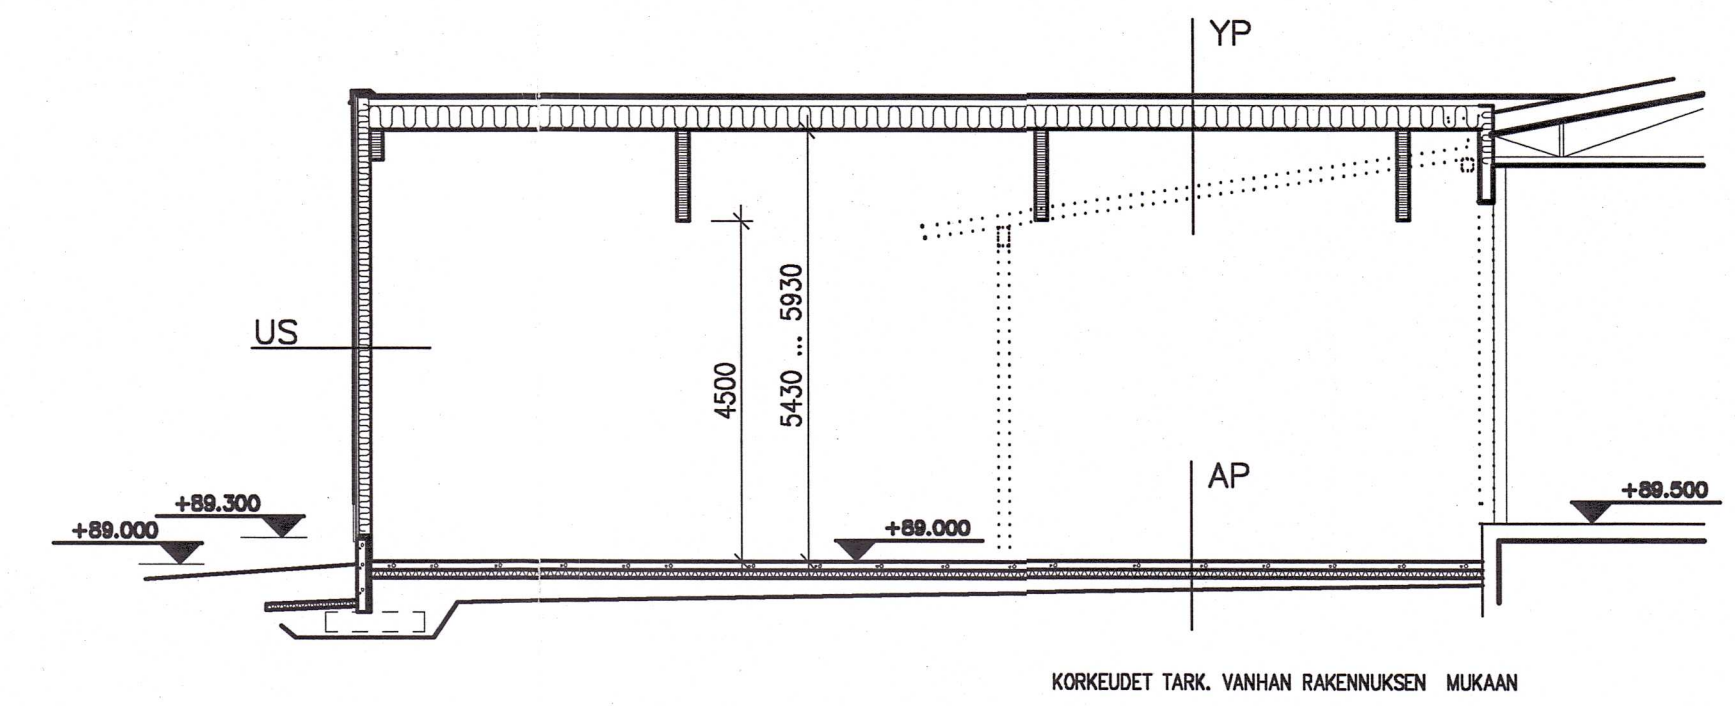


LEIKKAUS A-A

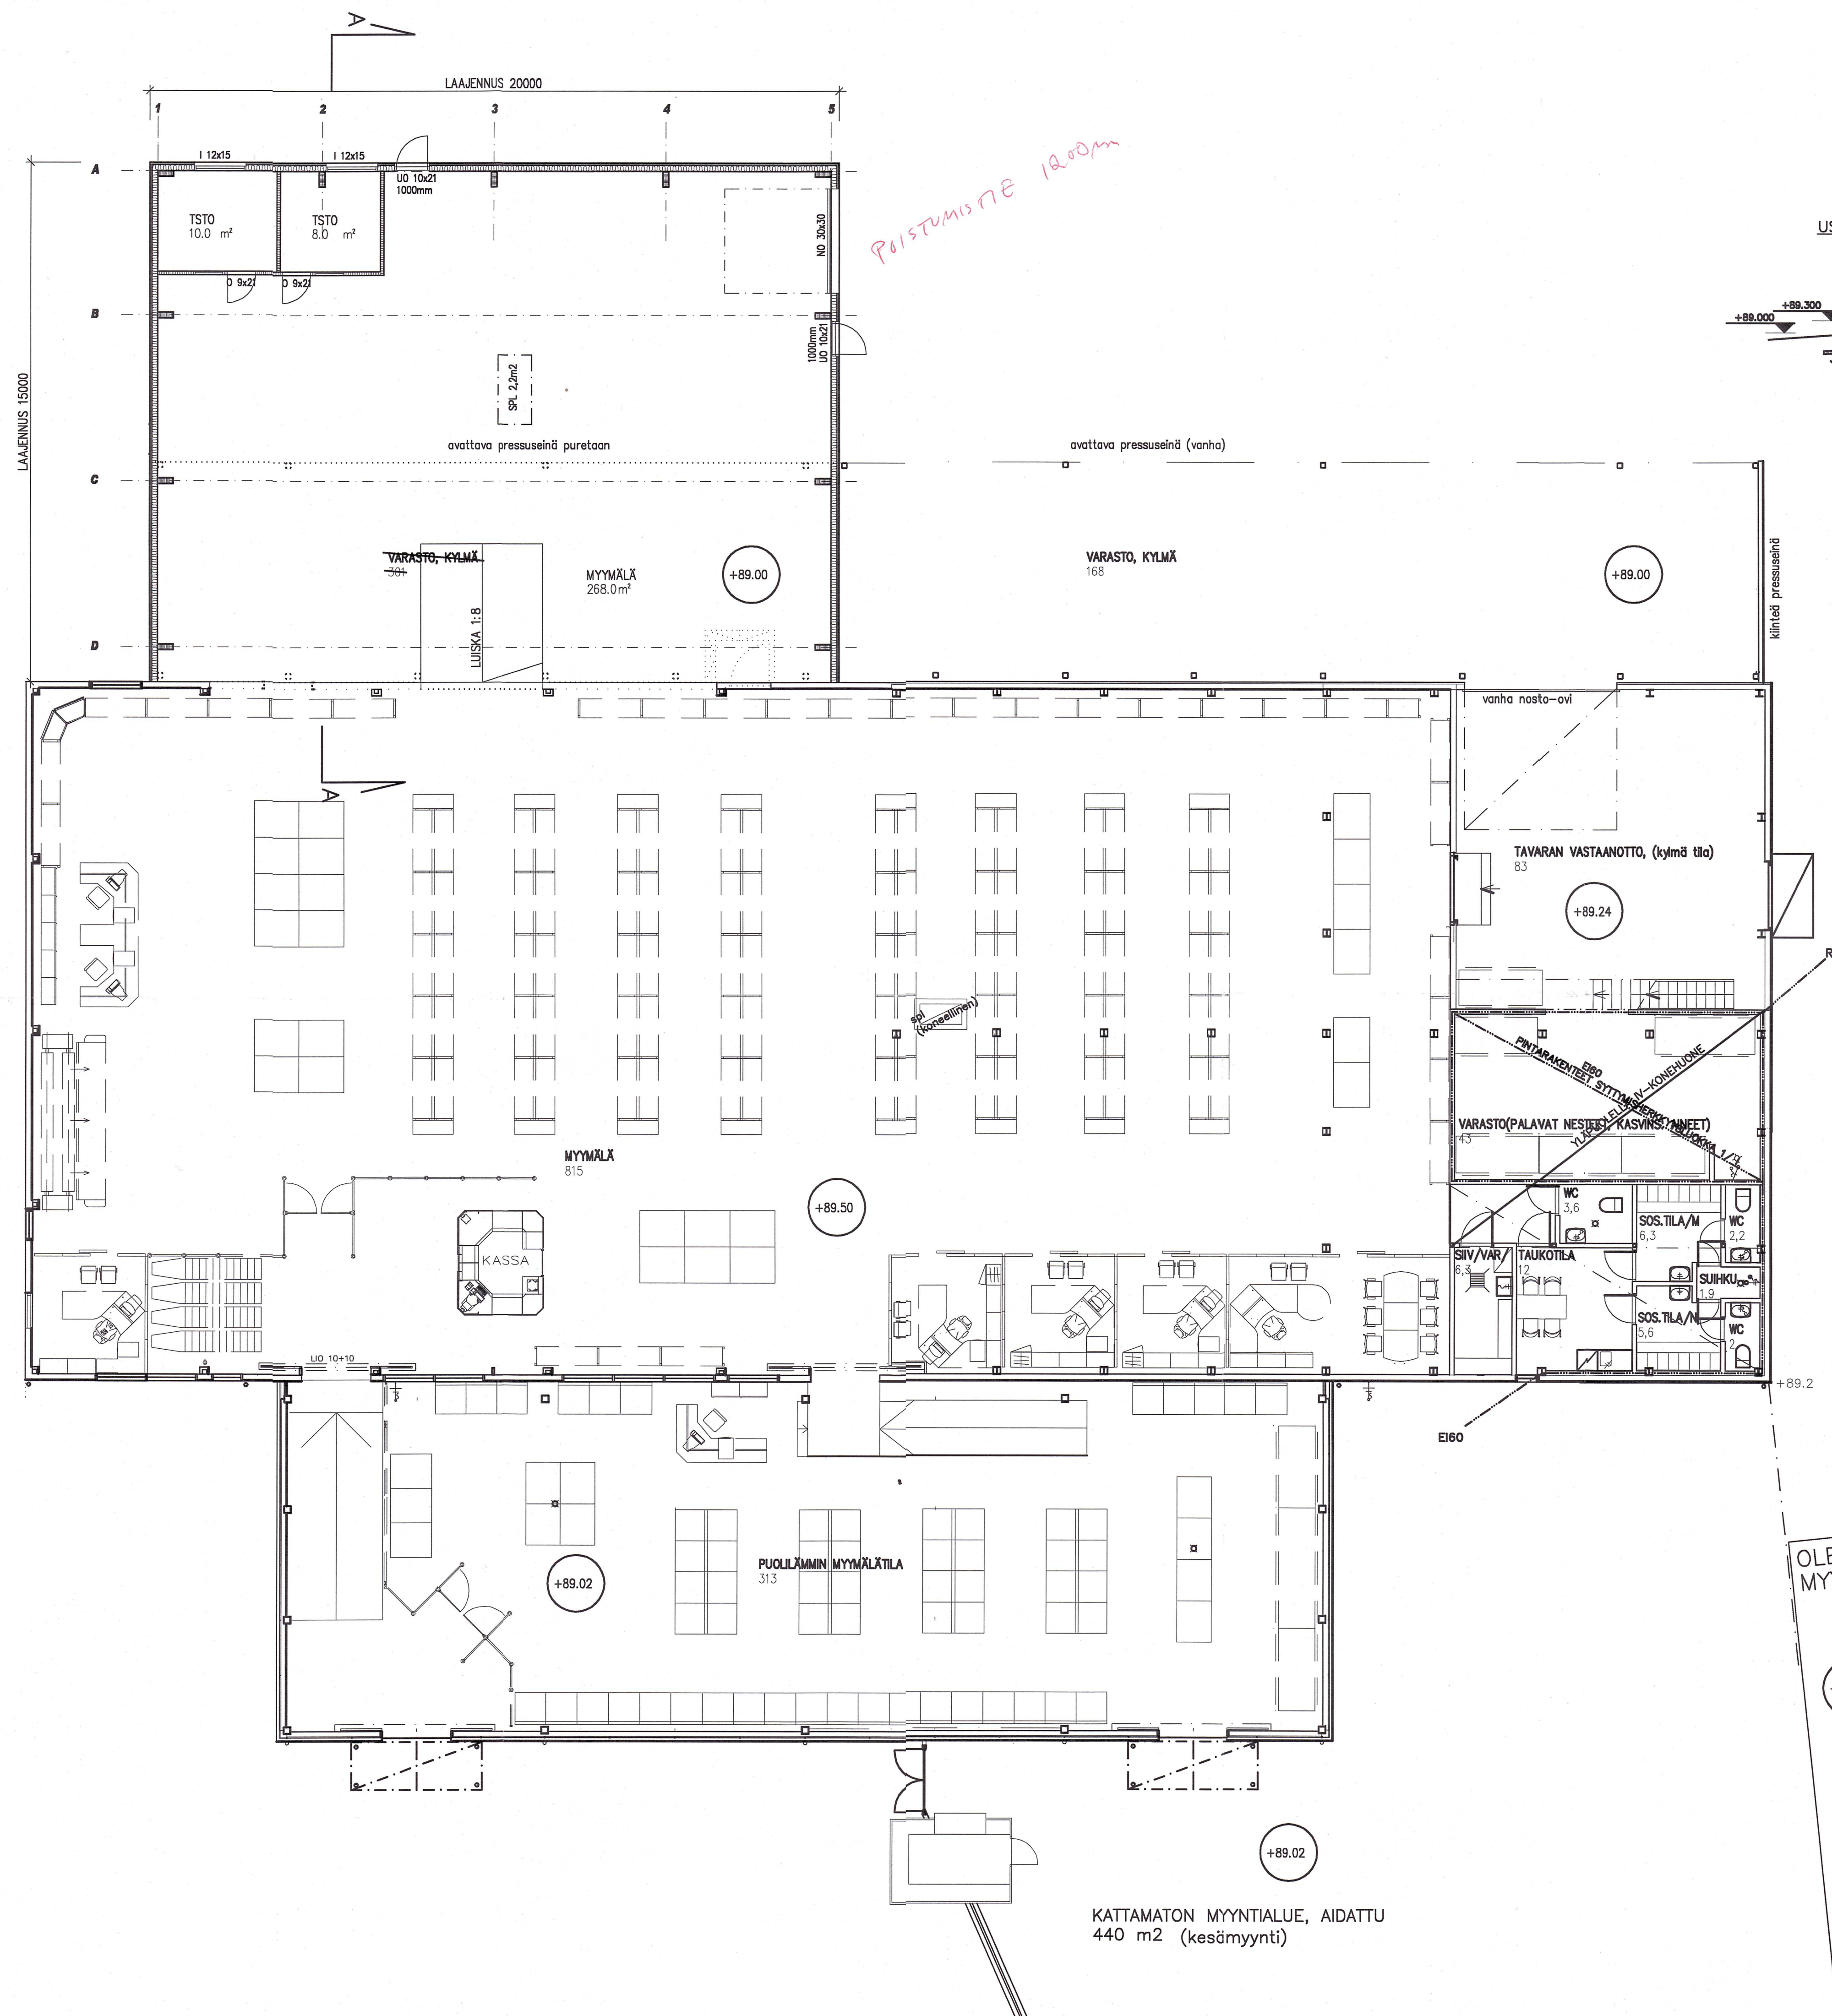

- YP**
KUMBITUMIKATE LB YEB0
TUULETUSVALU
MIN.VILLA 300
HÖYRYNSULKUVOIVI
HARVALAJOOTUS 22x100
AKUSTOVILLA 50
- US**
AJUKSIVUPELTI
2x 22x100 K 600 RISTIN KOOLAUS/ TUULETUS
TUULENSUUNTAUSKIPSILEVY 9mm
50x150 K 600/ MIN.VILLA 150
HÖYRYNSULKUVOIVI
KIPSILEVY 13mm
- AP**
TERÄSBETONILAATTA 120mm
EPS 120 LATTIA 100mm
TASALINERAKKA
VANHA ASFALTI
- SUUNN. U-ARVO 0,15 W/m2 K**
VAAD. U-ARVO 0,15 W/m2 K
- SUUNN. U-ARVO 0,25/0,20 W/m2 K**
VAAD. U-ARVO 0,24 W/m2 K
- SUUNN. U-ARVO 0,25 W/m2 K**
VAAD. U-ARVO 1,40 W/m2 K
- SUUNN. U-ARVO 0,24 W/m2 K**
VAAD. U-ARVO 0,24 W/m2 K

SAVUNPOISTO
VANHA OSA KONEELLINEN SAVUNPOISTO
LAAJENNUSKSEN SAVUNPOISTO SAVUNPOISTOLUUKUN KAUTTA
2,2 m2 (0,75% LATTIAPINTA-ALASTA)

Alkuseräilykalusto:
Rakennus varustetaan pelastusviranomaisen määrittämällä alkuseräilykalustolla.
esim. neljällä A-BIII-E luokan
pöikkeenkestävällä käsiseräilykalustolla.

Rakennuslupa No 28/154
myönnetty 19.11.2009



OLEMASSA OLEVA
MYYMÄLÄRAKENNUS

MUUTOS	PVM	TEKIJÄ	ERITTELY
KAUP.OSA/KYLÄ	KORTTELITILA	TONTTI/No	VIHANOMARJESTOMERK.
JOENSUU	1047	10	
LAAJENNUS	PÄÄPIIRUSTUS		
AGRIMARKET, SOMERO	MK		
SUUR-SEUDUN OSUUSKAUPPA	POHJAPIIRUSTUS		
TURUNTIE 4, SOMERO	1:100		
PVM	SUUNN.	JURKKA	TOIVONEN
10.11.2008	JUKKA	TOIVONEN	
RAKENNUSINSINÖÖRITOIMISTO TOIVONEN & KESKITALO OY	SUUNN.	TYÖN No	PIR.No
LIENSIVÄNTÄ 6 A 10, 24100 SAALU, Puh 02-7332710, Fax 02-7315003	ARK	1746	2