


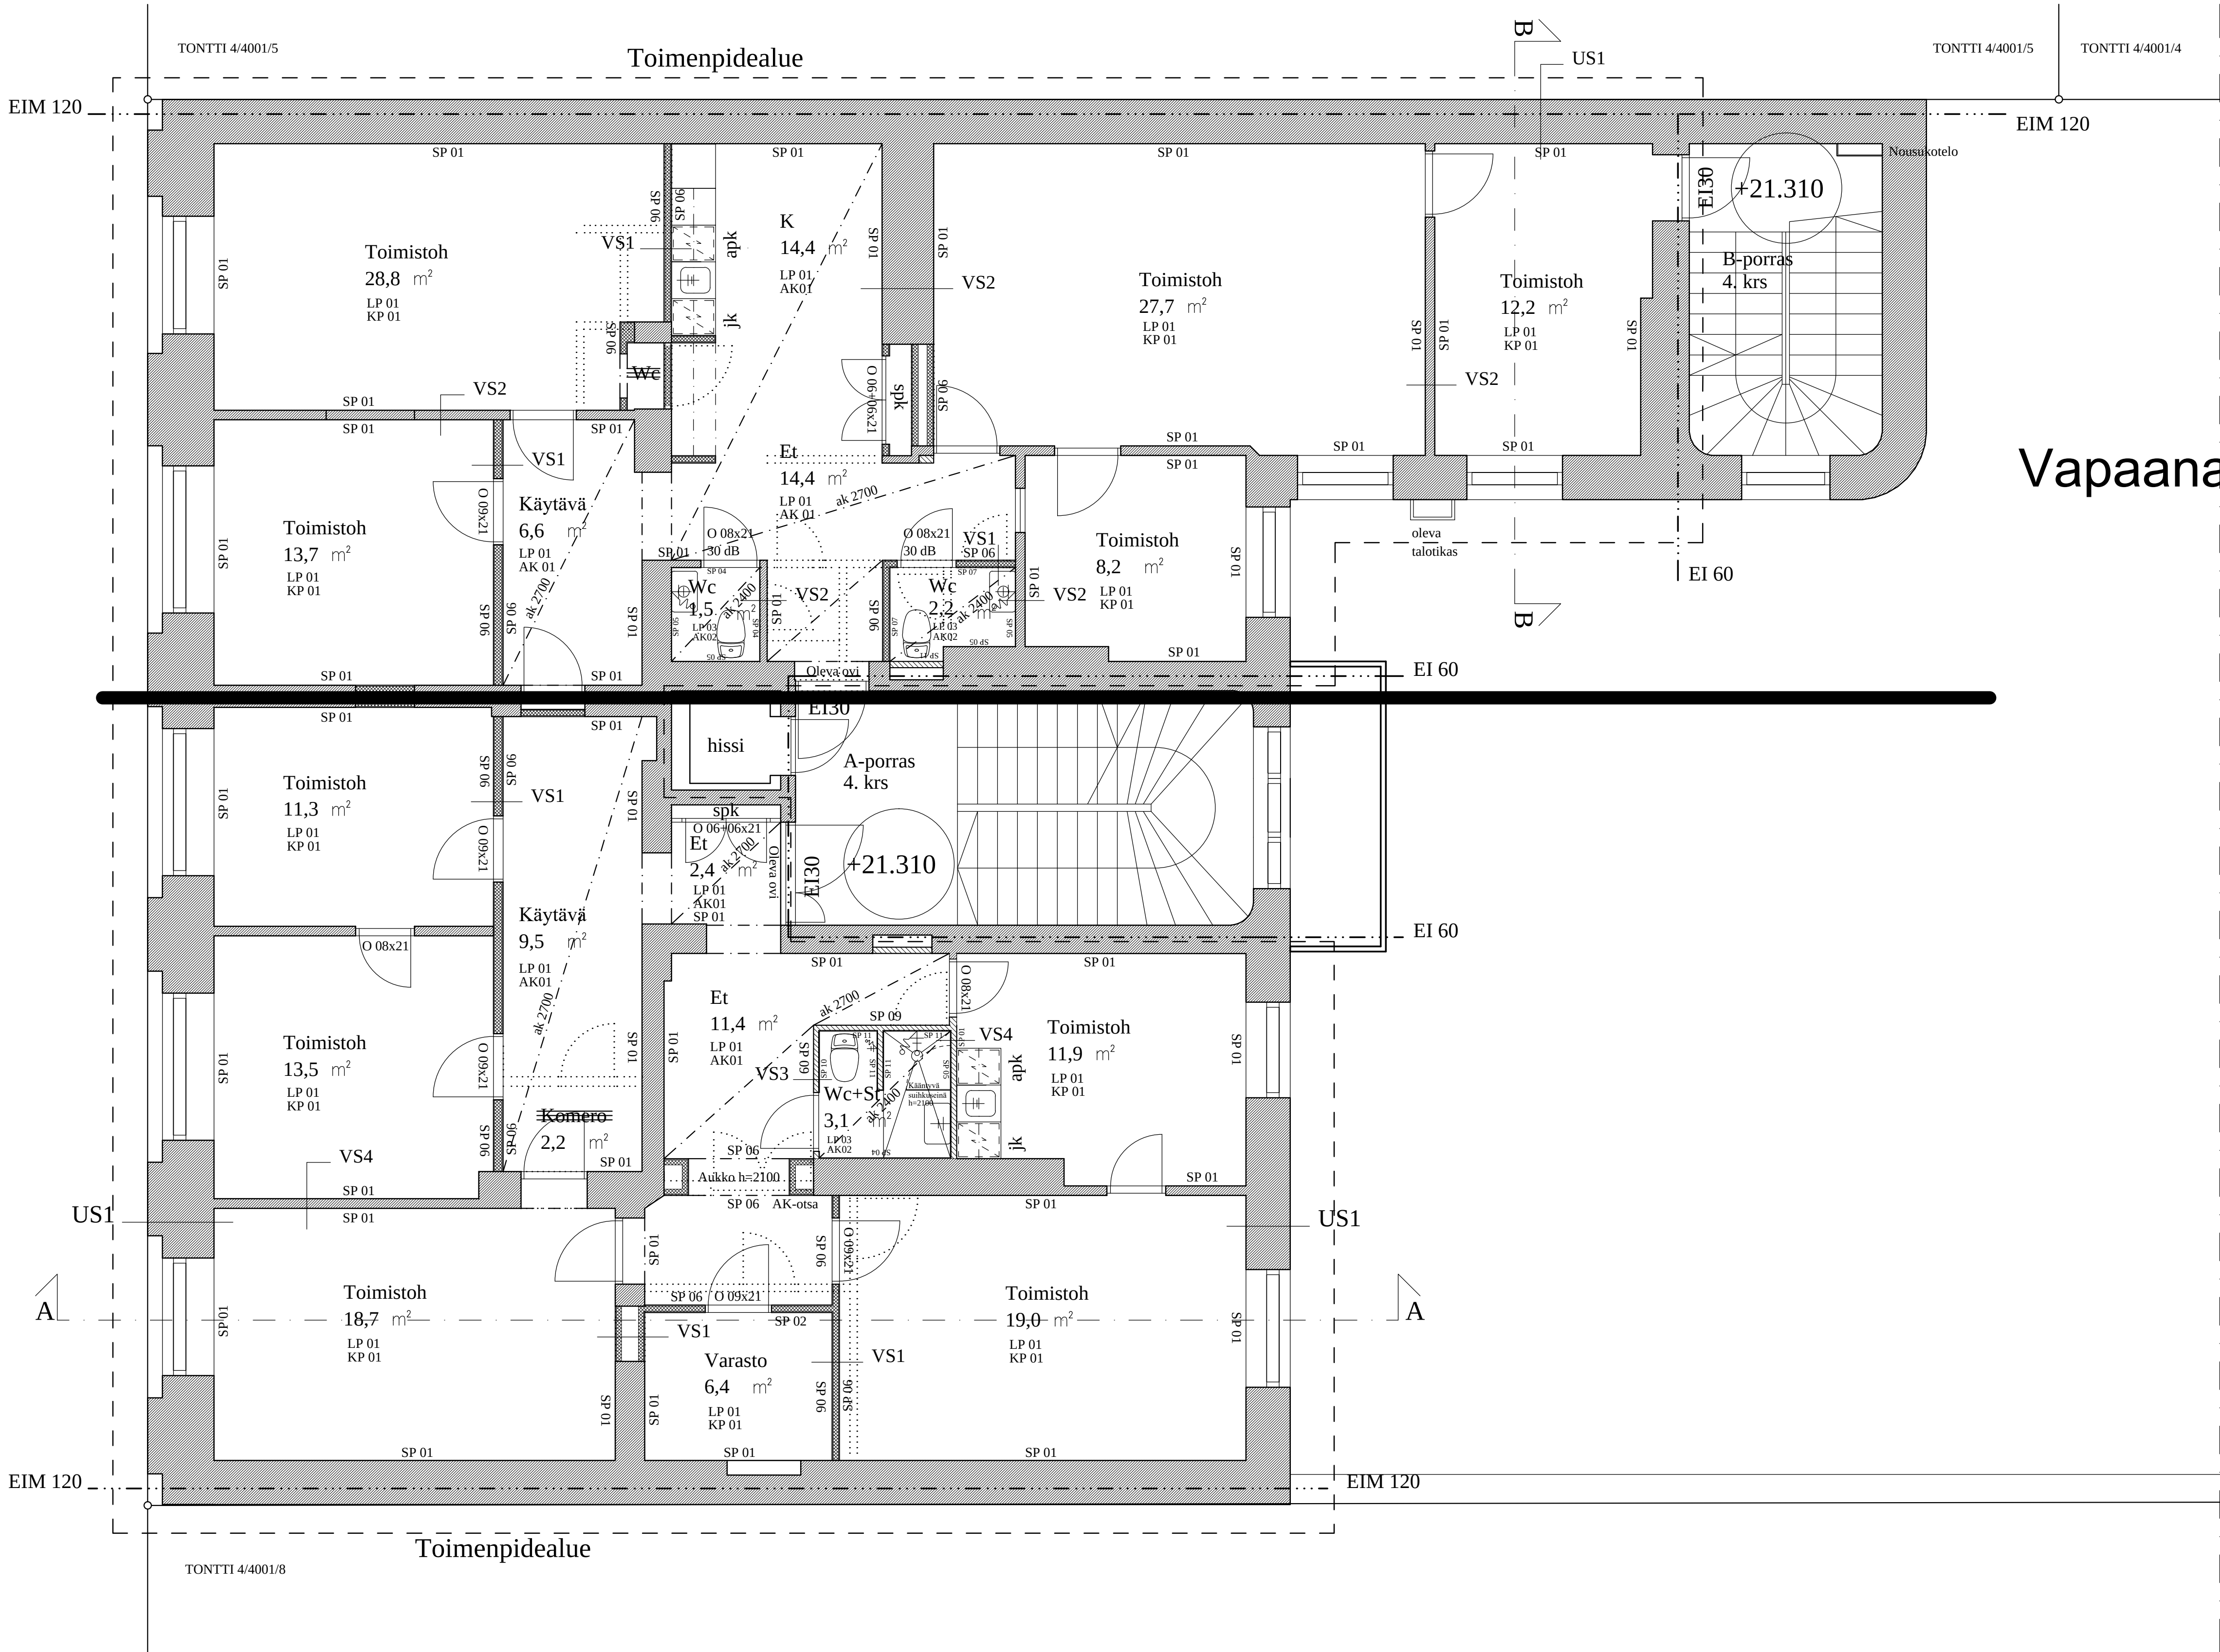

Vapaana 120 m2

URAKKALASKENTAA VARTEN

Kaupunginosa / Kyla	Korttel / Tila	Tontti / Rnto	Viranomaisen arkkitehtimerkintä varten	
4	4001	13		
Rakennusomajsp	Merkittävä korjaaminen		Piirustaja	Julkaisu numero
Rakennuskohteen nimi ja osoite			Toteutuspiirustus	
OY. FREDRIKINKATU 55 Fredrikinkatu 55, 00100 Helsinki			Piirustuksen sisältö	mittakaava
			Pohjapiirros, 4. kerros	1:50
Suunnittelijan yhteystiedot: yritys, osoite ja puhelinnumero		Alekkijotus	Suunnitteluala, työnnumero, Piirustuksen numero	muutos
Arkkitehdit-Niiranen Oy Osasto 14 00010 HELSINKI p. 090 5632 040			ARK-0301	
Päiväys, suunnittelija, nimenalvennys ja koulutus			Yhteyshenkilö	Tiedosto
07.02.2019 Ville Niiranen, arkkitehti				