


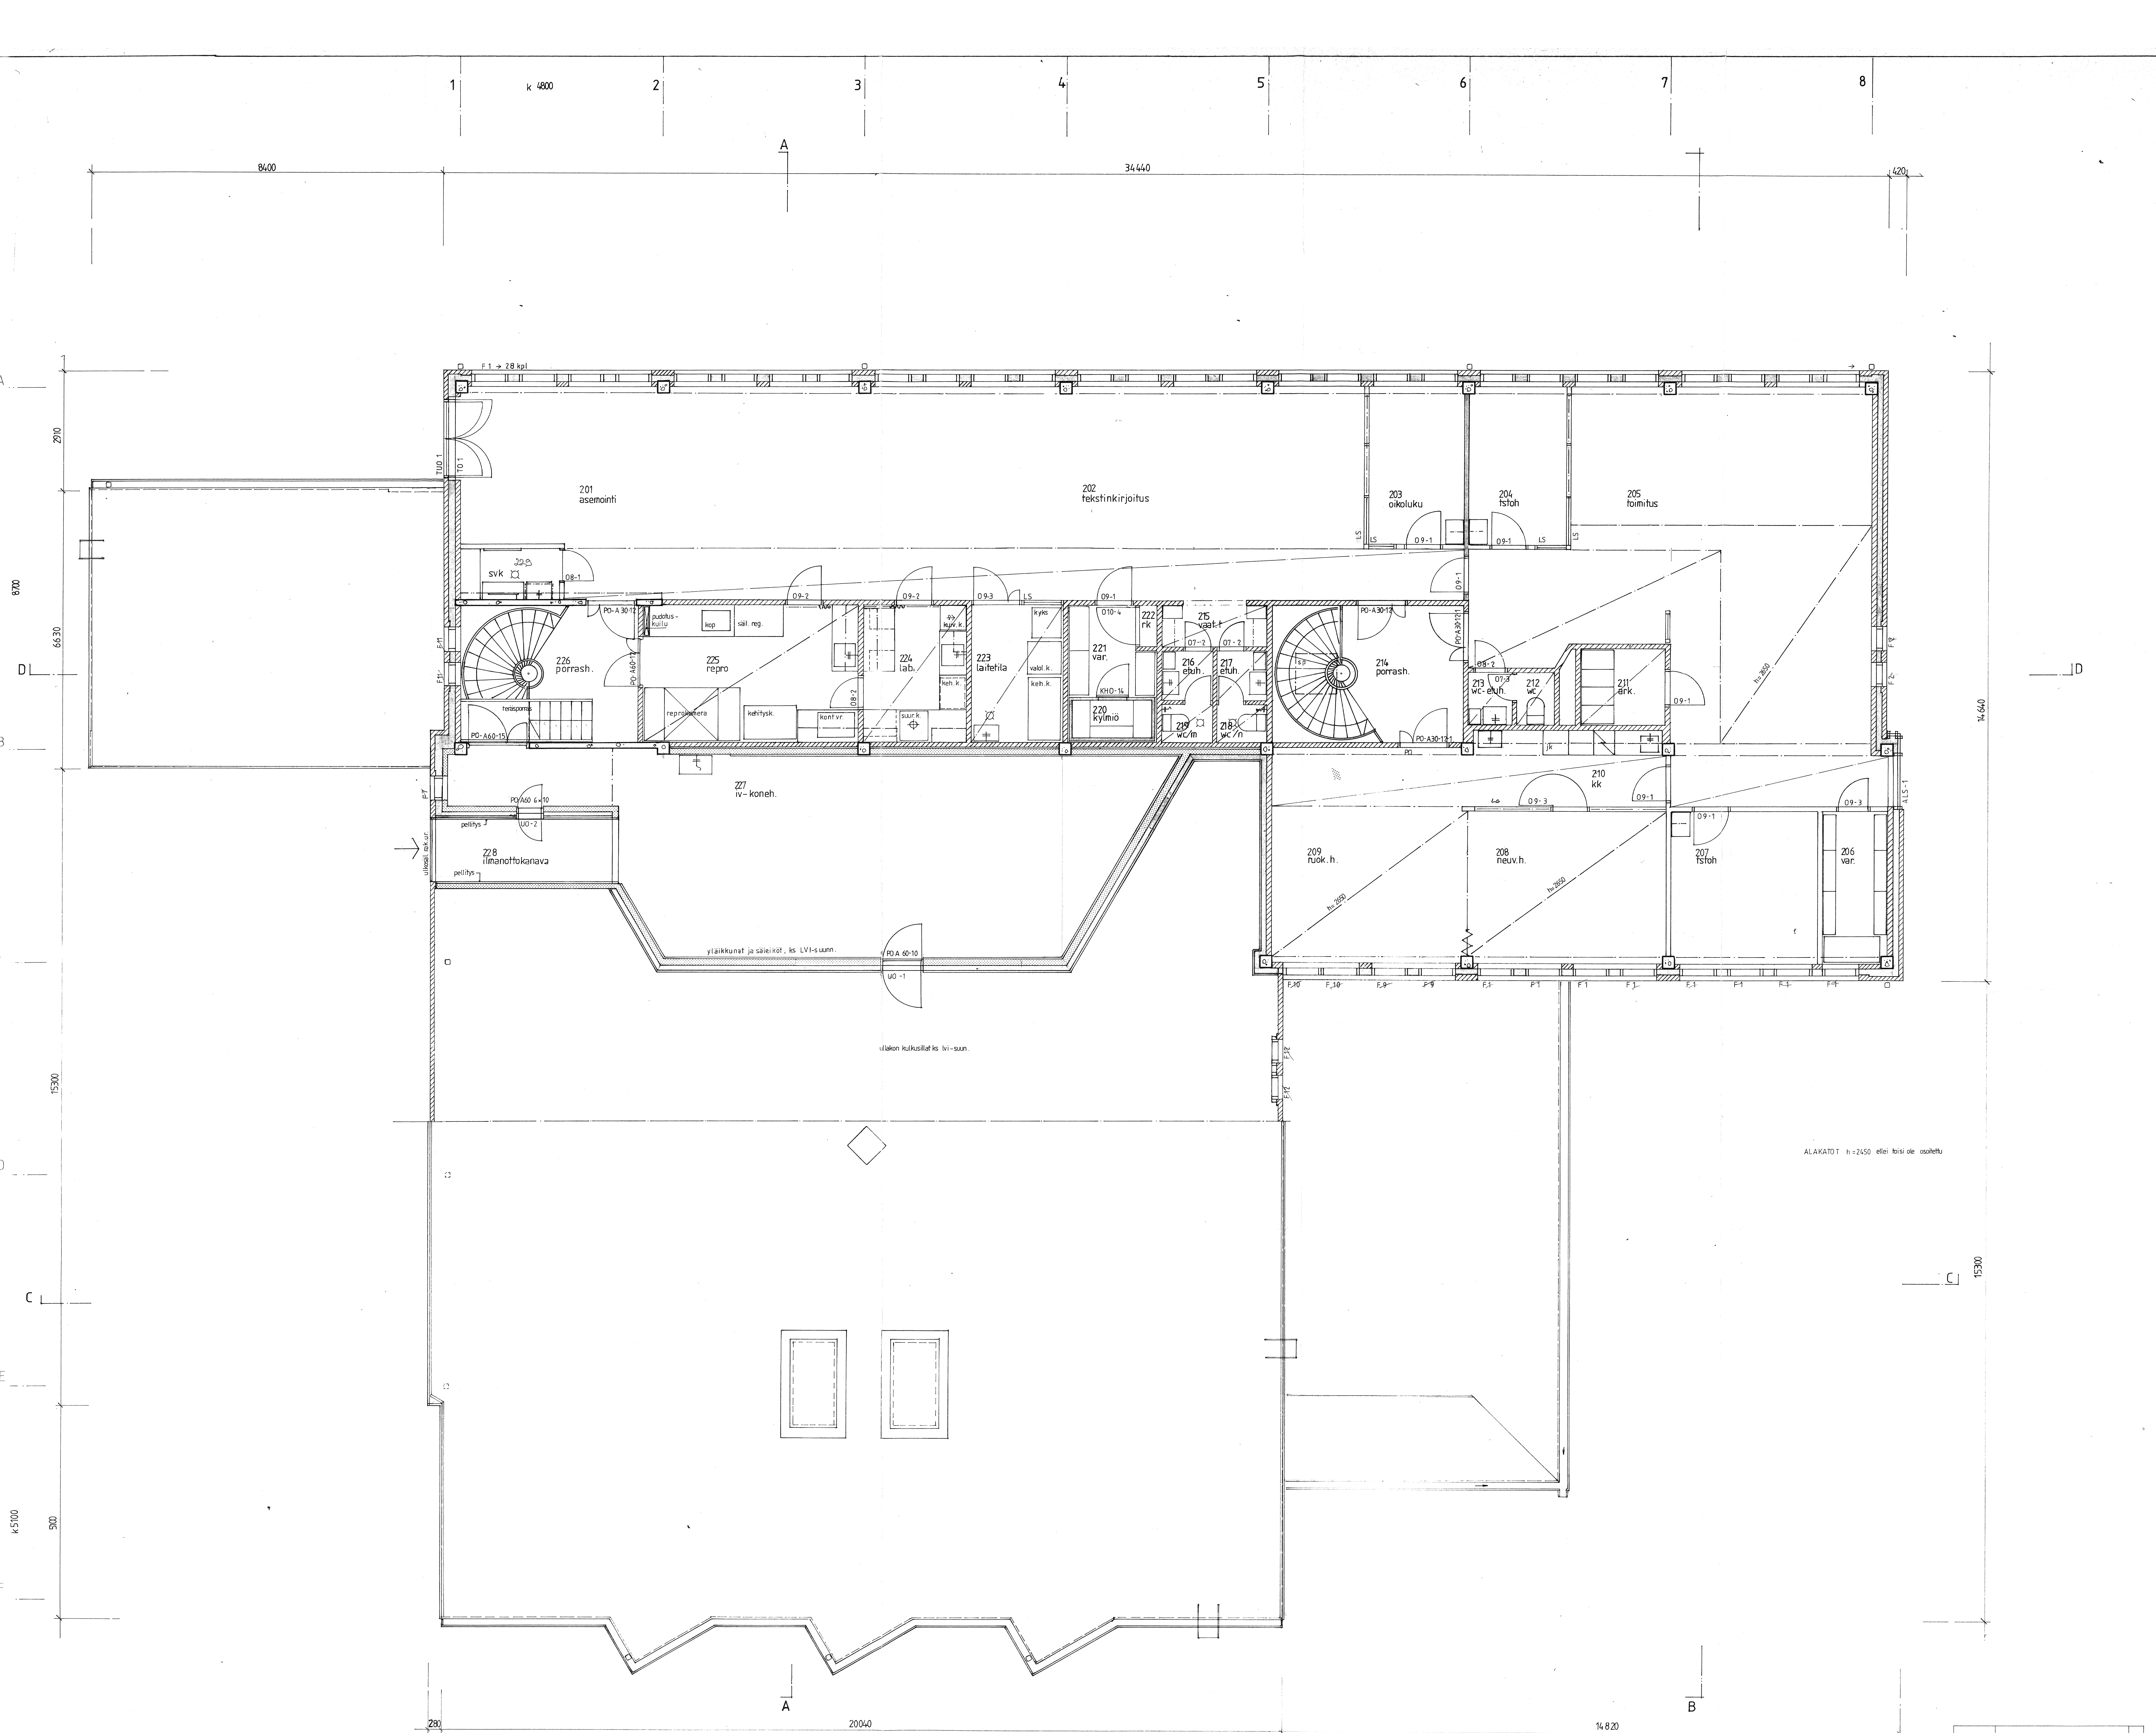

ALAKATOT h=2450 ettei hissi ole ositettu

LASKENTA-ASIAKIRJA
RAKENNUS-RUOLA OY

NURMES		
uudisrakennus	työpiirustus	1:50
NURMESEN KIRJAPAINO OY	2. kerros	
arkkitehtuuritoimisto mauri timonen Siltakatu 4 C 18 05100 Joensuu Puh. 973-28133 6-1-86 <i>Mauri Timonen</i>	ark	851- 21 8