


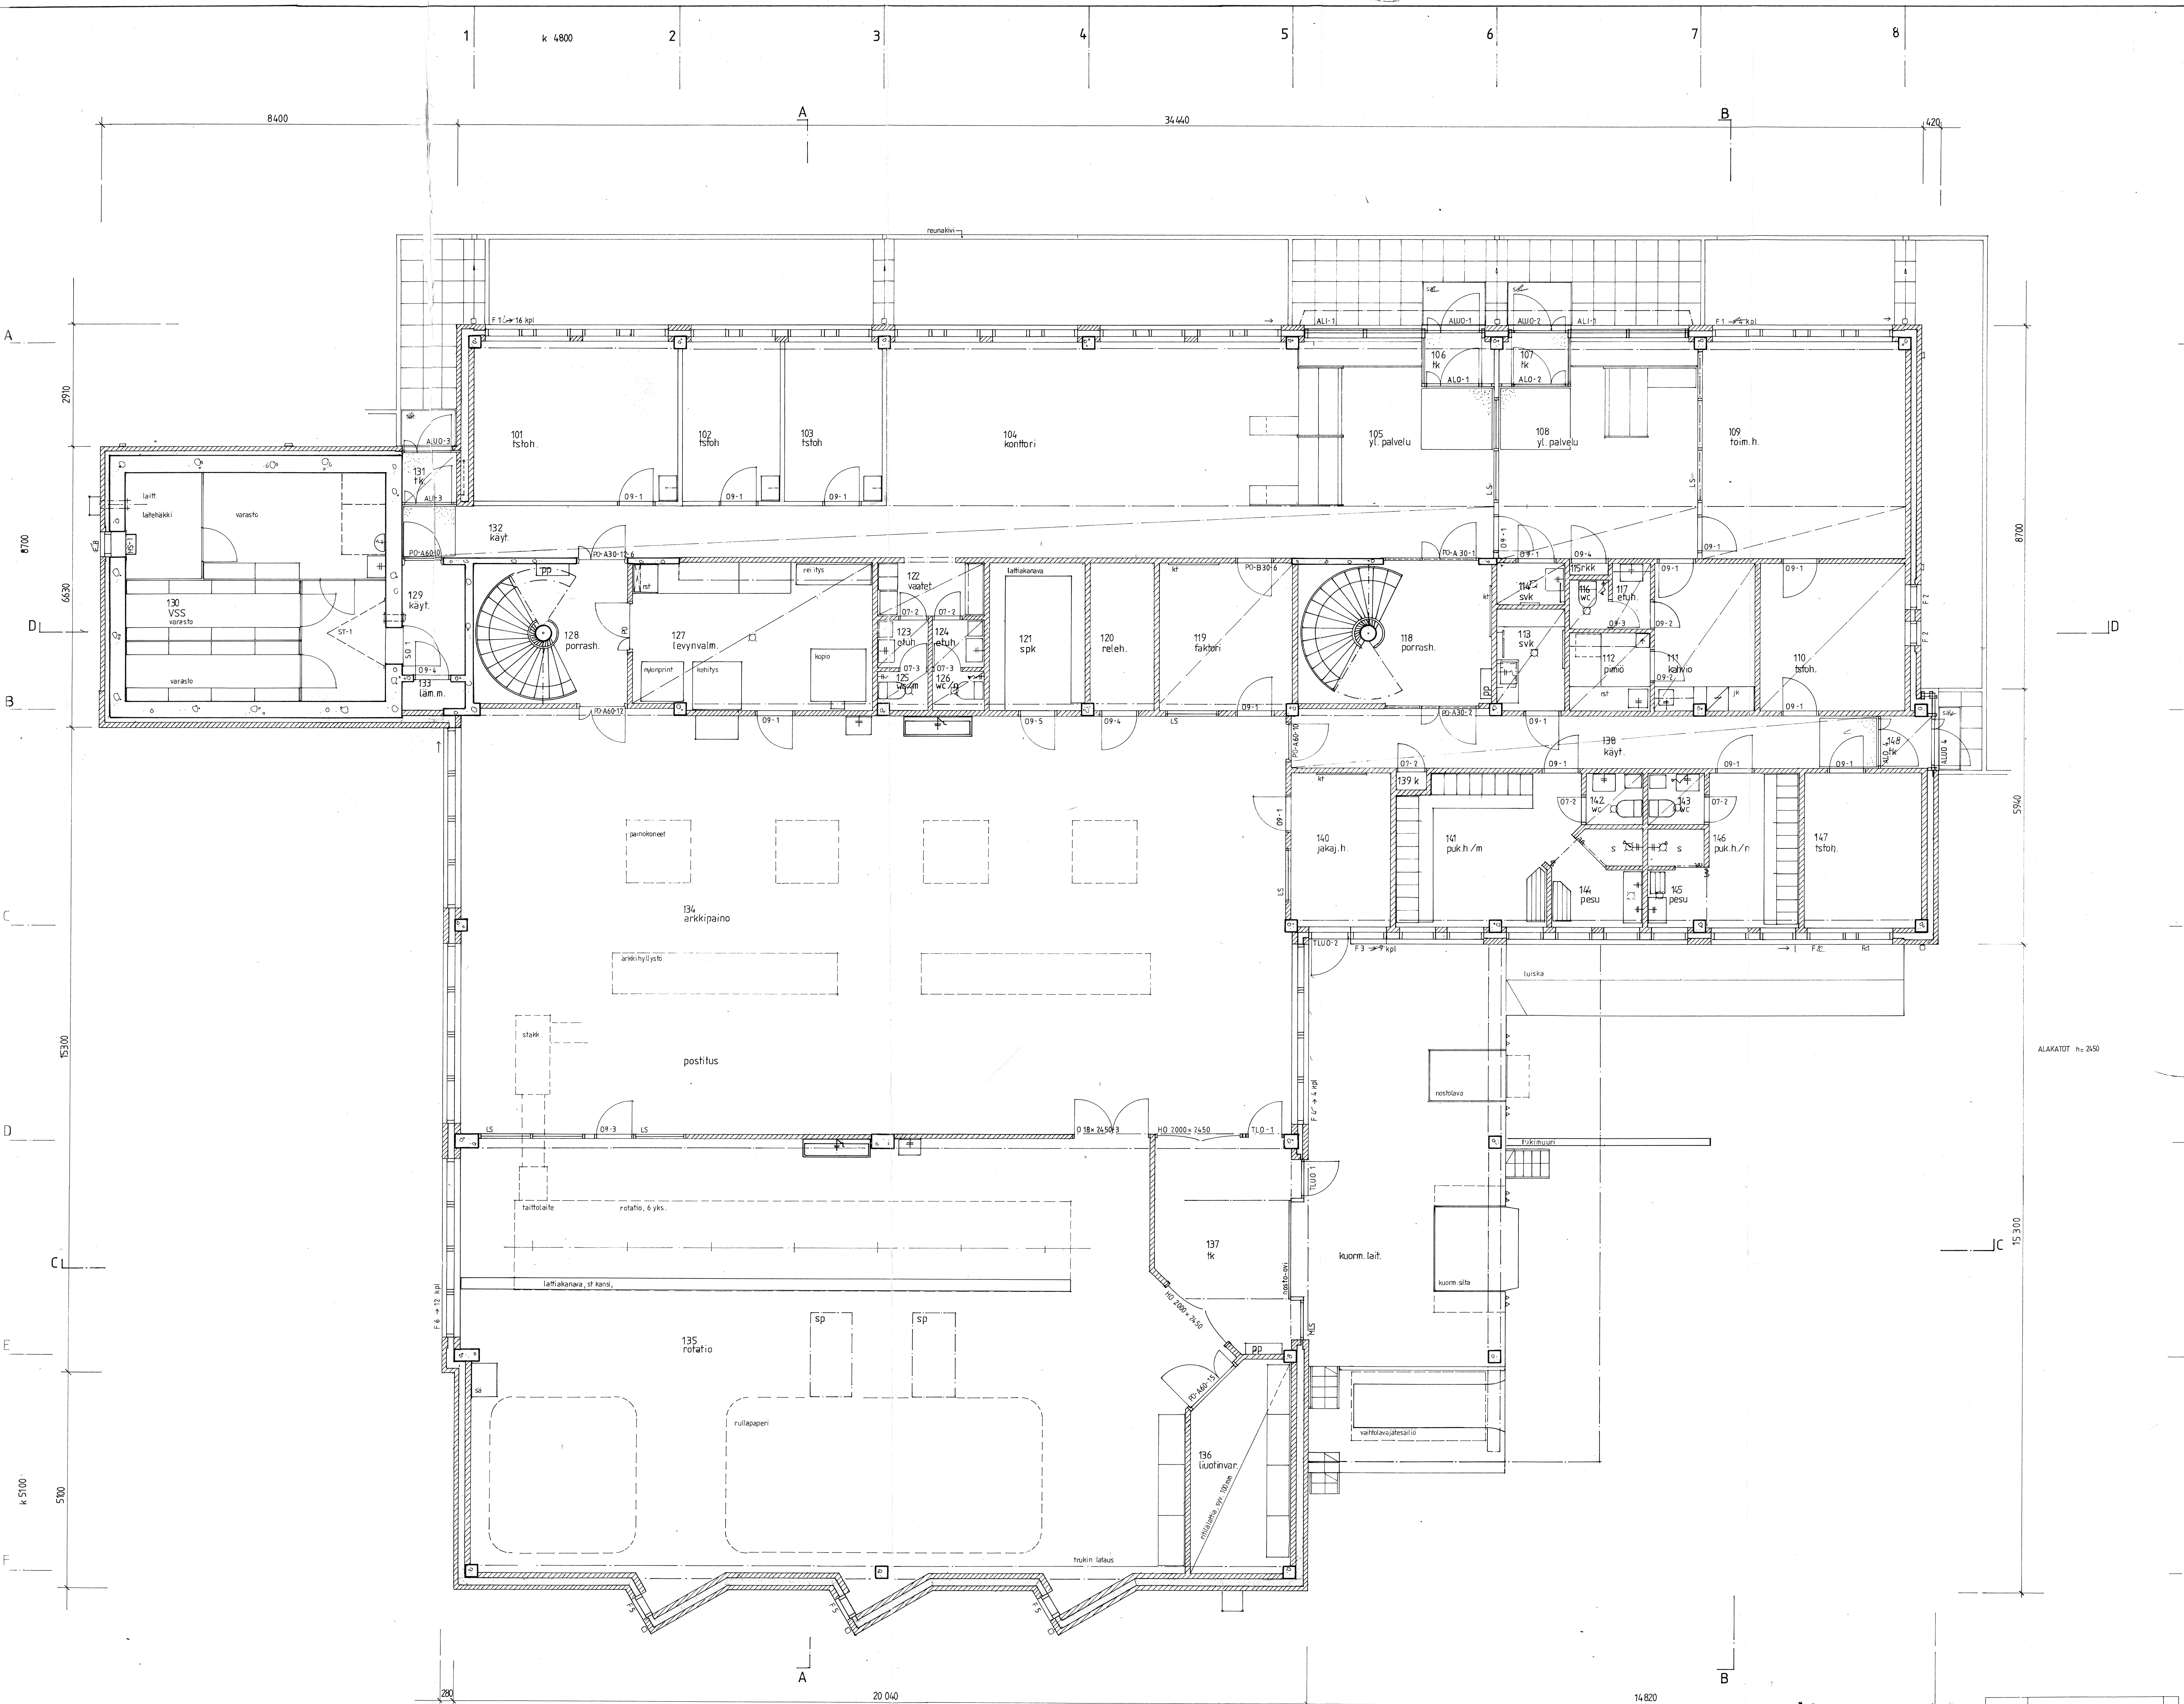

LASKENTA-ASIAKIRJA			
RAKENNUS-RUOLA OY			
NURMES		työpiirustus	1:50
uudisrakennus		1. kerros	
NURMEKSEN KIRJAPAINO OY			
arkkitehtuuritoimisto mairi timonen			
Siltakatu 4 C18 80100 Joensuu, puh. 973 2833			
6.1.86			
ark 851- 20 B			