


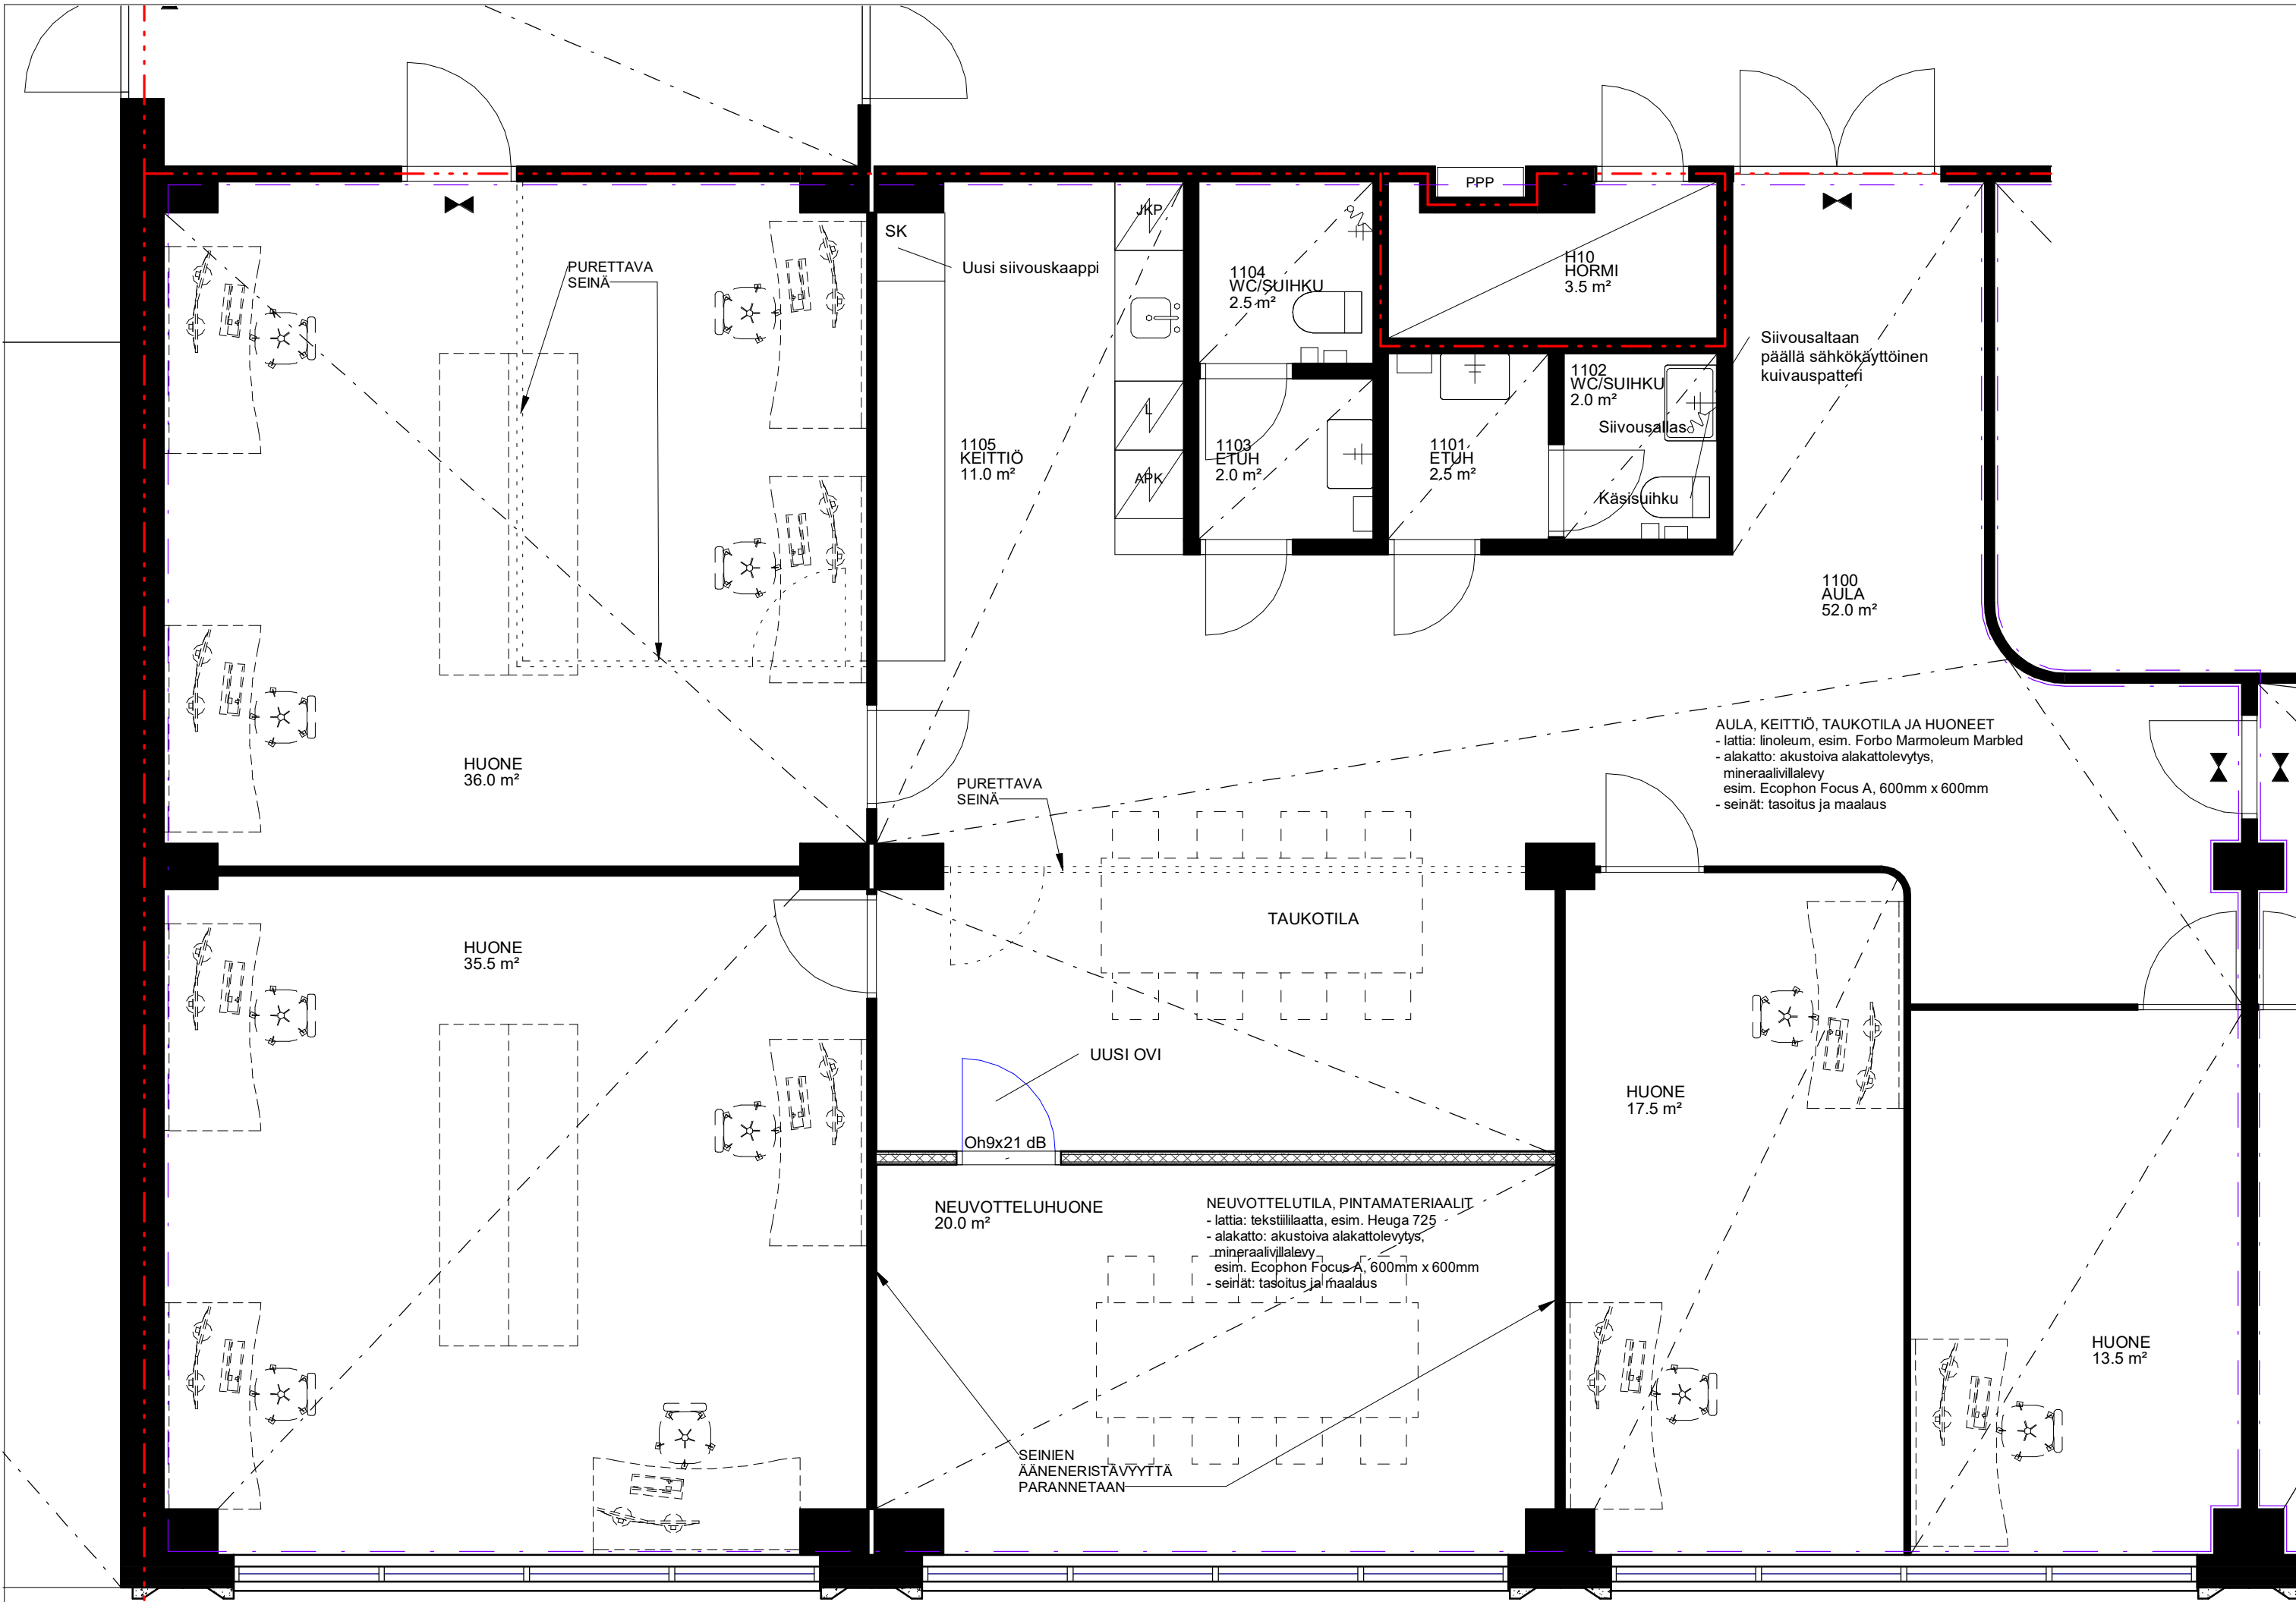


KORKEUSJÄRJESTELMÄ N2000

LUONNOS 14.2.2020

Tunnus		Muutos		Päiväys
Kaupunginosa / Kylä		Kortteli / Tila		Tonitti / Rno
XVII		302		3
Rakennustoimenpide		Pirustuslaji		Viranomaisten merkintöjä
SANEERAUS		Pirustuksen sisältö		mittakaava
Rakennuskohde		TAMPEREEN PIENTEOLLISUUSTALO R6		1:50
E&A Invest Oy toimitila H6108		POHJAPIIRUSTUS		
Sumeliuksenkatu 18				
33100 Tampere				

Arkkitehtitoimisto AR-Vastamäki Oy
Pääsuunnittelija: Marko Aitio
ARK-suunnittelija: Kaisa Humpi

email: etunimi.sukunimi@vastamaki.fi
puh. 020 7288 020 7288330

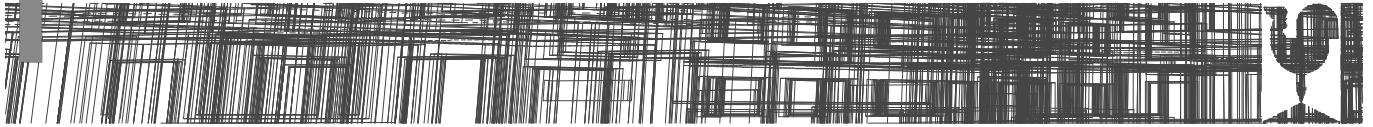

Satakunnankatu 13 B 33100 Tampere puh. 020 7288 330 fax 020 7288 343 www.vastamaki.fi
Päiväys Allekirjoitus, PS Allekirjoitus, ARK Tiedosto Muutos Työn n:o Piirustuksen

14.2.2020 *Marko Aitio* *Kaisa Humpi*

1526/ OM101