


TSTO II lisäty 2.2.1987

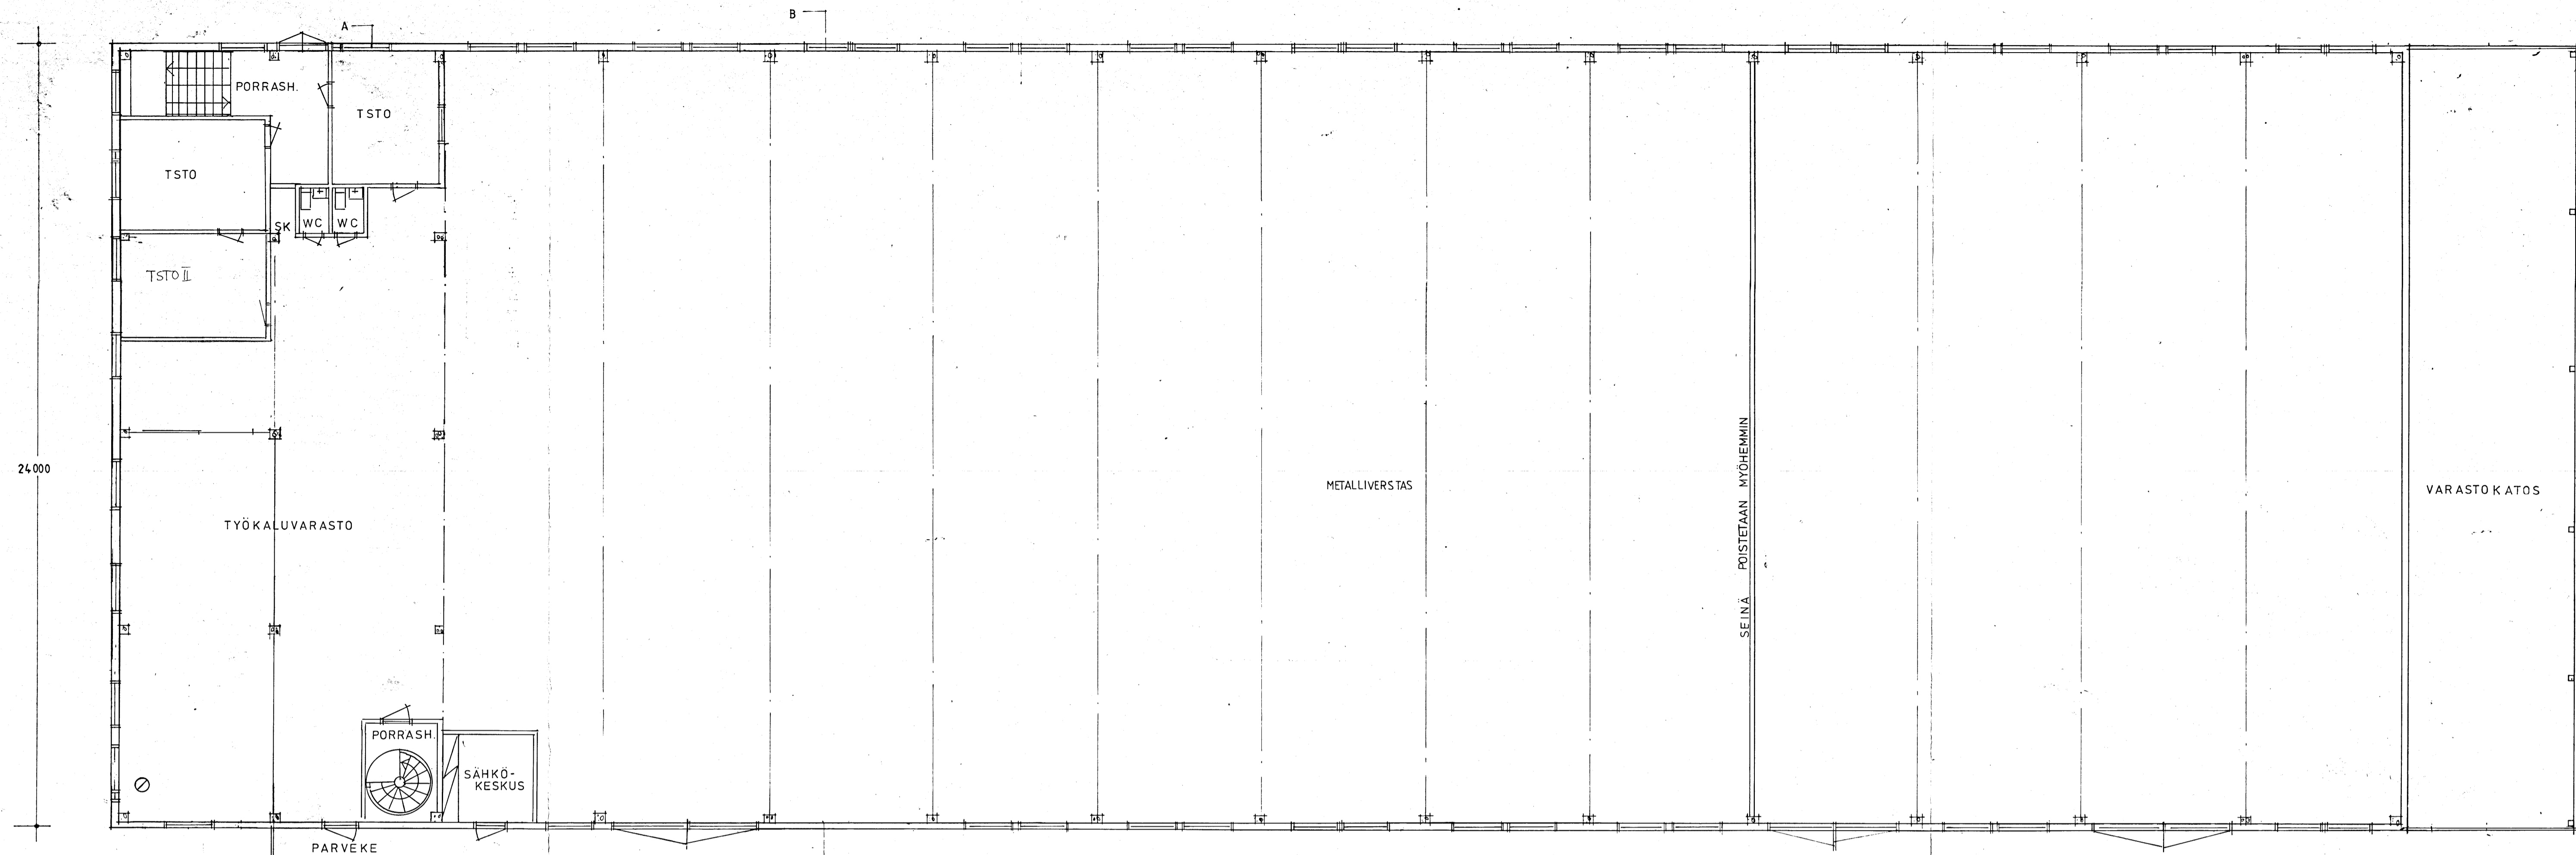

1. KERROS

Rakennuslupa n:o 37  
 Byggnadstillstånd nr  
 Päätös 25.2.1987 § 87  
 Beslut 25.2.1987 § 87



Muutospäätökset hyväksytyt  
 Lohjalla 27.1.1985  
 H. Sielaff  
 rakennustarkastaja

ASFALTOITU PIHA-ALUE

NURMILUISKA

Tunn.	Lukun.	Muutos	Nimi	Pvm
Koostaja	IMMULA	Korjaaja	Työntekijä	
Rakennusnumero	UUDISRAKENNUS	Pääpiirustus	PAÄPIIRUSTUS	Julk. no
	TEHTAALAN PIENTEOLLISUUSTALO			Mitt.
	Perttilä	POHJA 1. KERROS		1:100
	Pientalosuunnittelu R. Lahti			
	20.6.82	Riikolahti	ARK 06	3