

- UUSI OVI
- VANHA OVI
- VANHA PALO-OVI JA TUNTILUOKKA
- PALOALUEEN RAJA
- PIKAPALOPOSTI
- ALKUSAMMUTIN

Porrashuoneiden jokaiseen kerrokseen maalataan kerrosnumero seinään porrasyöskyn eteen siten, että se näkyy kerrostasolle tultaessa. Numero on vähintään 30 cm korkea ja alareuna on 50 cm lattiasta.

Rakennus varustetaan koneellisella ilmanvaiholla.

PALOTEKNINEN SELVITYS :

RAKENNUKSEN PALOLUOKKA P1
 PALOTEKNINEN SUOJATASO: 1
 PALOVAARALLISUUSLUOKKA: 1

	Palkkuorma	Kantavat rakenteet	Osastoivat rakenteet	Pintakerrokset	
				Seinät, katto	Lattia
Toimistuhuoneistot	alle 600	R60	Ei60	2/-	-
Uloskäytävät		R60	Ei60	1/1	L
Kellaritilat yleensä	alle 600	R60	Ei60	1/-	L
Kellarin tekniset tilat	alle 600	R60	Ei60	1/1	L

Rakennus varustetaan viranomaisohjeiden mukaisella alkusammutuskalustalla. Tilat varustetaan viranomaisohjeiden mukaisilla poistumistievalailla. (Sisäasiainministeriön pelastusosaston ohje no: 147/01/B7, RT SM-20738)

- Savunpoisto:
- kellaritiloista painovoimainen savunpoisto LVI-suunnitelman mukaan.
 - porrashuoneista painovoimainen savunpoisto. Savunpoistoikkunat porrashuoneiden ylimmän kerroksen ulkoseinällä tai katossa a' 1 m².
 - Ikkunat sähköisesti avattavia, ohjauskeskus A-portaan ulko-oven lähellä.
 - muista tiloista painovoimainen savunpoisto rikottavien ikkunoiden kautta.


POISTUMISTIET / POHJAKERROS	huoneistoala	henkilömäärä
Aulatila (3 htm ² / henkilö)	n. 180 htm ²	60
POISTUMISTIEVARVE	1200 mm	
POISTUMISTIEITÄ ON:		
porras A	1200 mm	
suoraan ulos	1200 mm	
YHTEENSÄ:	2400 mm	

KERROSALA ENNEN MUUTOSTA	81 kem ²
KERROSALAN LISÄYS	99 kem ²
KERROSALA YHTEENSÄ	180 kem ²
BRUTTOALA ENNEN MUUTOSTA	678 brm ²
BRUTTOALAN VÄHENNYS	-4 brm ²
BRUTTOALA YHTEENSÄ	674 brm ²

HYVÄKSYTTY
 Jyväskylän kaupungin
 rakennusvalvontavirasto
 27.03.2002
 Lupa nro *BE/02*

MIKROFILMATTU

K.osa/Kylä	Kartta/Tila	Tontti/Rn:o	Viranomaisen merkintä varten
2	33	19	
Rakennusluovutuspöytäkirja			Juoks. n:o
Muutos			Pääpiirustus 3
Rakennuskohteen nimi ja osoite			Mittakaavat
Vapo Oy pääkonttori Yrjänkatu 42 40100 Jyväskylä			Pohjapiirustus, rakennus 1 Pohjakerran 1:100
Arkkitehtitoimisto Risto Oikarinen Ky Väinönkatu 9 C 34 40100 Jyväskylä puh./fax (014) 617 599, 0500 649 517 sähköposti roo@co.jyu.fi			Suunnitteluala Työn numero Piirustuksen n:o Muutos
Arkkitehtitoimisto Onkalo & Noronen Oy Keltämiehenkatu 2a 40630 Jyväskylä puh. (014) 253 100, fax (014) 253 855 sähköposti matti.onkalo@co.jyu.fi			ARK 115 102
Päiväys 06.03.2002	Aluekirjitus		Cad-tiedosto 115-1rak-pohjakrs.dwg
			Muutospvm

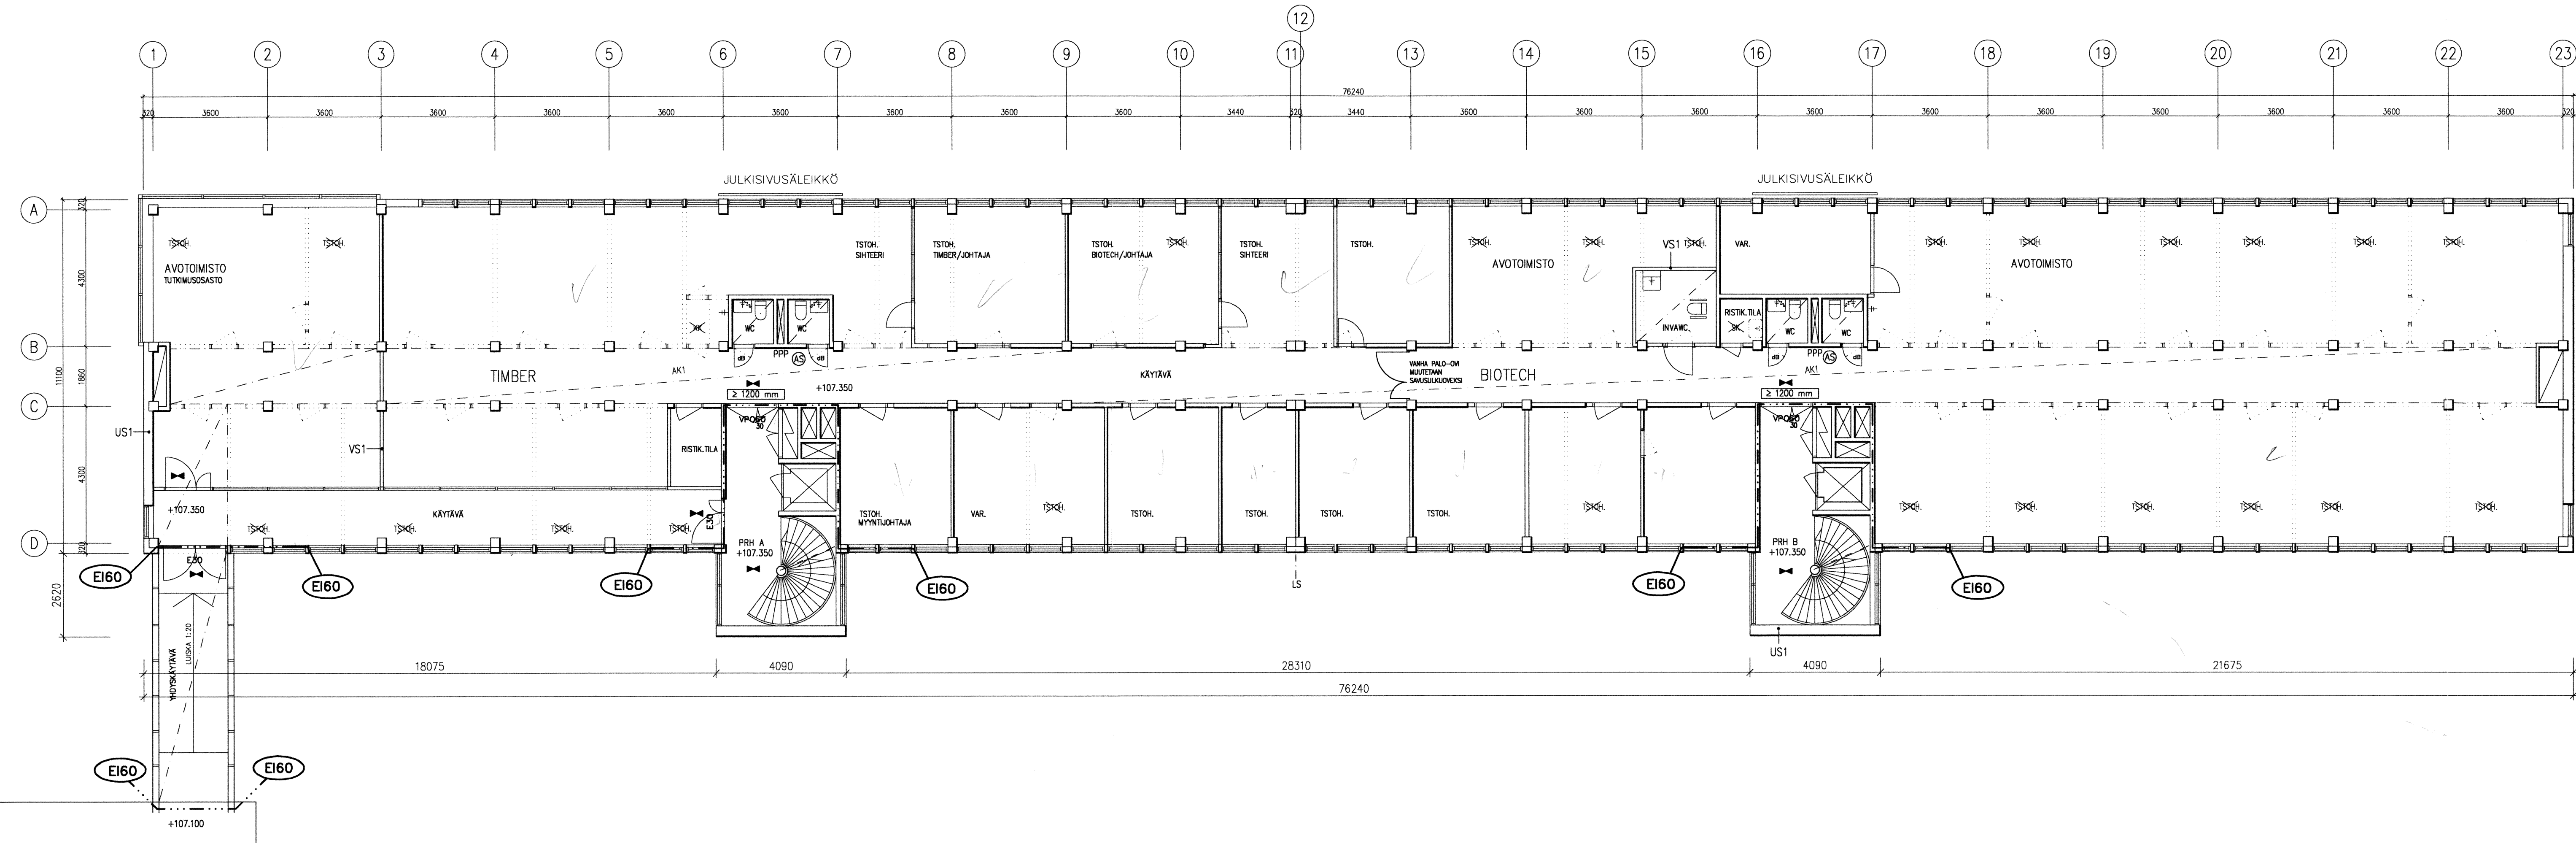

- UUSI OVI
- VANHA OVI
- VANHA PALO-OVI JA TUNTILUOKKA
- PALOALUEEN RAJA
- PPP PIKAPALOPOSTI
- AS ALKUSAMMUTIN

Porrashuoneiden jokaiseen kerrakseen maalataan kerrosnumero seinään porrassyöskyn eteen siten, että se näkyy kerrostasolle luitaessa. Numero on vähintään 30 cm korkea ja alareuna on 50 cm lattiasta.

Rakennus varustetaan koneellisella ilmanvaihdolla.

RAKENNUKSEN 1 PALOTEKNINEN SELVITYS :

Ks. pohjakerroksen pohjapiirustus ARK 115-102

POISTUMISTIET / 2. KERROS		
Toimistotilaa (10 htm ² /henkilö)	huoneistoala 761 htm ²	henkilömäärä 77 henk.
POISTUMISTIEVARVE	1200 mm	
POISTUMISTIEITÄ ON:		
porras A	1200 mm	
porras B	1200 mm	
YHTEENSÄ:	2400 mm	


HUONEISTOALA 2. KERROS	
TUTKIMUSOSASTO	65 htm ²
TIMBER	192 htm ²
BIOTECH	465 htm ²
YHDYSKÄYTÄVÄ	39 htm ² (KÄYT. 32, RISTIKYTK.TILAT 7)
YHTEENSÄ	761 htm ²

KERROSALA ENNEN MUUTOSTA	868 kem ²
KERROSALAN LISÄYS	2 kem ²
YHDYSKÄYTÄVÄ	20 kem ²
KERROSALA YHTEENSÄ	890 kem ²

HYVÄKSYTTY
Jyväskylän kaupungin
rakennusvalvontavirasto
27. 03. 2002
Lupa nro *88/02*

MIKROFILMATTU

Kosa/Kylä	Kortteli/Tila	Tontti/Rm:o	Viranomaisen merkintä/varten
2	33	19	
Rakennusluovutuspöytäkirja			Pöytäkirja
Muutos			Pöytäkirja
Rakennusluovutuksen nimi ja osoite			Pöytäkirja
Vapo Oy pääkonttori Yrjönkatu 42 40100 Jyväskylä			Pohjapiirustus, rakennus 1 2. kerros
Arkkitehtitoimisto Risto Oikarinen Ky Väinönkatu 9 C 34 40100 Jyväskylä puh./fax (014) 617 599, 0500 849 517 sähköposti reo@co.jyu.fi			Suunnitteluala Työn numero Pöytäkirja n:o Muutos
Arkkitehtitoimisto Onkalo & Noronen Oy Keihäsmiehenkatu 2a 40630 Jyväskylä puh. (014) 253 100, fax (014) 253 655 sähköposti matti.onkalo@co.jyu.fi			ARK 115 104
Päiväys 06.03.2002	Allekirjoitus		Cod-tiedosto 115-1rak-2krs.dwg

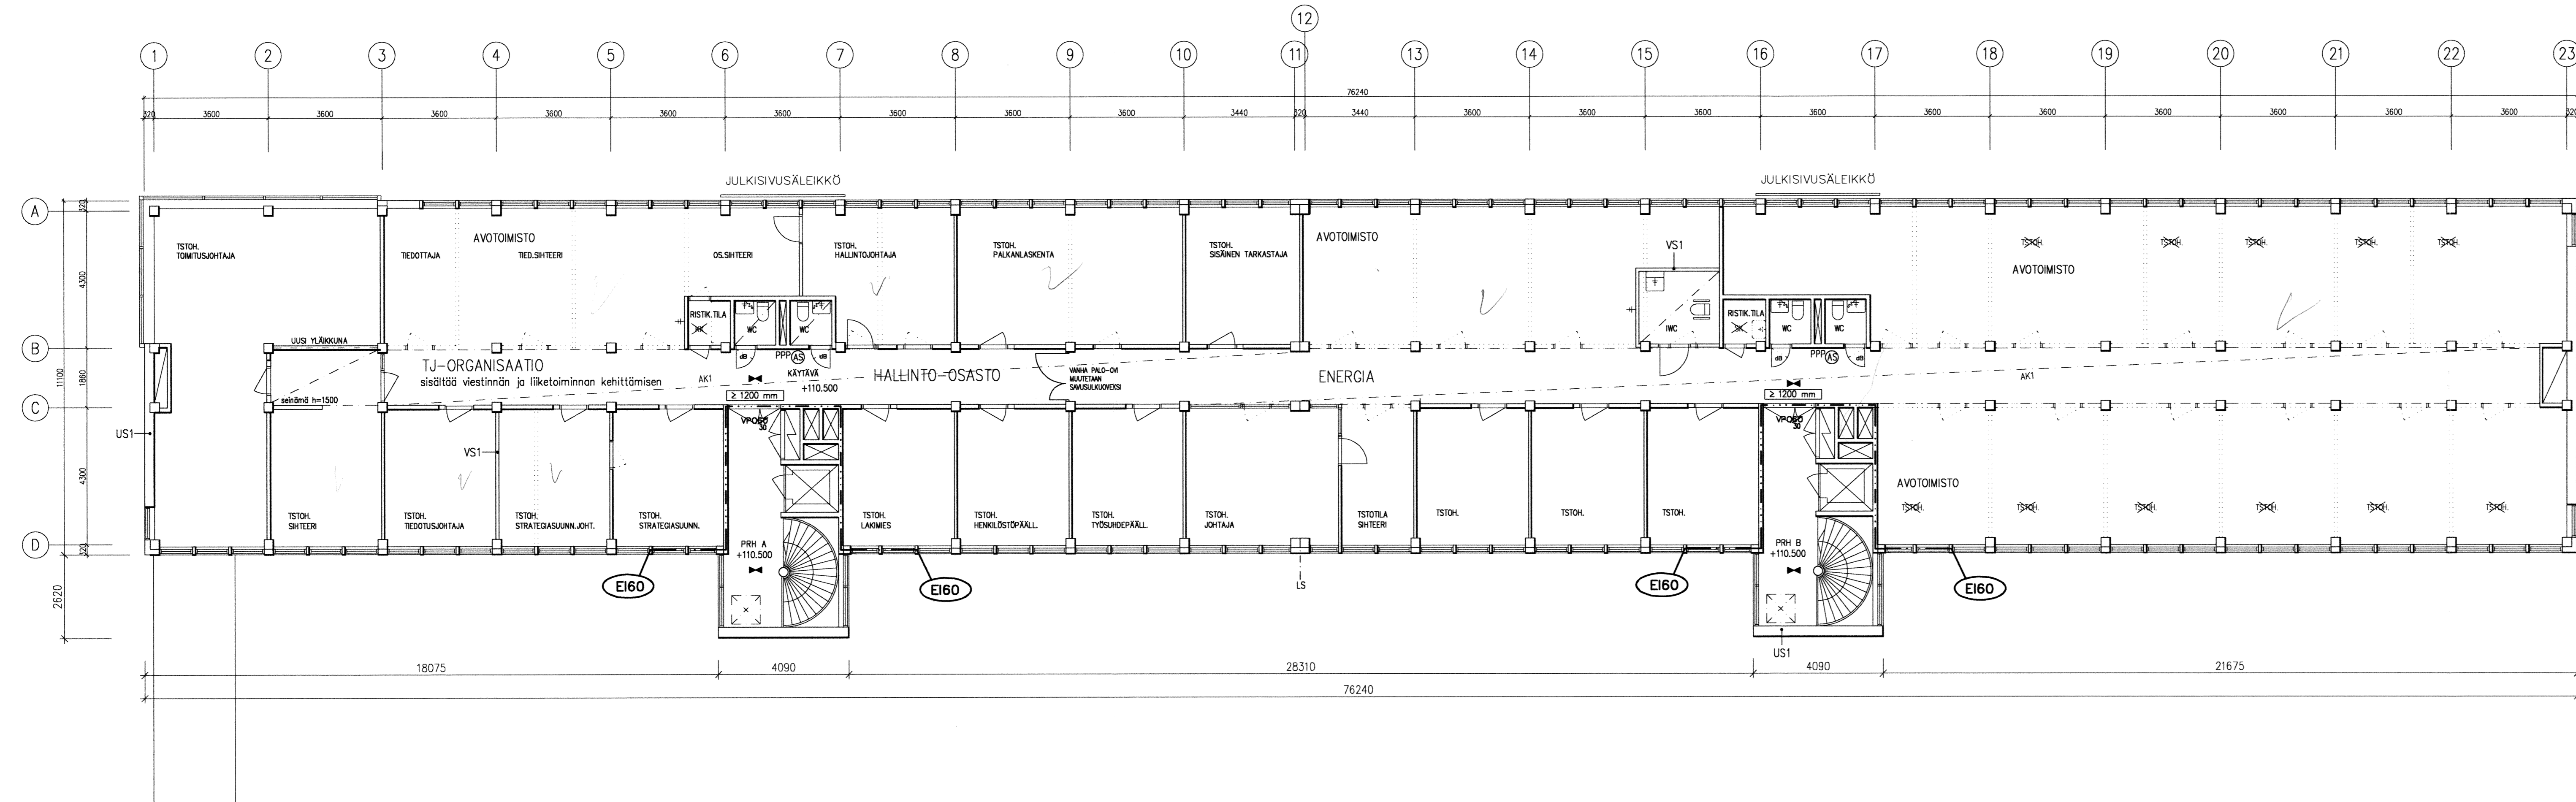

- UUSI OVI
- VANHA OVI
- VANHA PALO-OVI JA TUNTI LUOKKA
- PALOALUEEN RAJA
- PIKAPALPOSTI
- ALKUSAMMUTIN

Porrashuoneiden jokaiseen kerrukseen maalataan kerrassnumero seinään porrassyöskyn eteen siten, että se näkyy kerrastasole tultaessa. Numero on vähintään 30 cm korkea ja alareuna on 50 cm lattiasta.

Rakennus varustetaan koneellisella ilmanvaihdoilla.

RAKENNUKSEN 1 PALOTEKNINEN SELVITYS :

Ks. pohjakerroksen pohjapiirustus ARK 115-102

POISTUMISTIET / 3. KERROS		
Toimistotilaa (10 htm ² /henkiö)	761 htm ²	henkilömäärä 77 henk.
POISTUMISTIEVARVE	1200 mm	
POISTUMISTEITÄ ON:		
porras A	1200 mm	
porras B	1200 mm	
YHTEENSÄ	2400 mm	

HUONEISTOALA 3. KERROS		
TJ+HALLINTOOSASTO	324 htm ²	
ENERGIAOSASTO	432 htm ²	
RISTIKYTKENTÄTILAT	5 htm ²	
YHTEENSÄ	761 htm²	

KERROSALA ENNEN MUUTOSTA	868 kem ²	
KERROSALAN LISÄYS	2 kem ²	<i>rap.</i>
KERROSALA YHTEENSÄ	870 kem²	

MIKROFILMATTU

HYVÄKSYTTY
 Jyväskylän kaupungin
 rakennusvalvontavirasto
 27.03.2002
 Lupa nro *BB/02*

K.osa/Kyö	Kartelli/Tila	Tontti/Rn:o	Viranomaisen merkintä/varten
2	33	19	
Rakennustoimenpide	Muutos	Piirustaja	Juoks. n:o
Rakennuskohteen nimi ja osoite	Vapo Oy pääkonttori Yrjönkatu 42 40100 Jyväskylä	Piirustuksen sisältö	6
Arkkitehtitoimisto	Arkkitehtitoimisto Risto Oikarinen Ky Väinönkatu 9 C 34 40100 Jyväskylä puh./fax (014) 617 599, 0500 649 517 sähköposti reo@co.jyu.fi	Pohjapiirustus, rakennus 1	Mittakaavat 1:100
Arkkitehtitoimisto	Arkkitehtitoimisto Onkalo & Noronen Oy Kehänsalmiehenkatu 2a 40630 Jyväskylä puh. (014) 253 100, fax (014) 253 655 sähköposti matti.onkalo@co.jyu.fi	3. kerros	
Päivä	06.03.2002	Summiteluala	Työn numero
Allekirjoitus	<i>[Signature]</i>	115	105
		Ark	115 105
		Caad-tiedosto	Muutosn:o
		115-1rak-3krs.dwg	