


422:1:51


57/2002

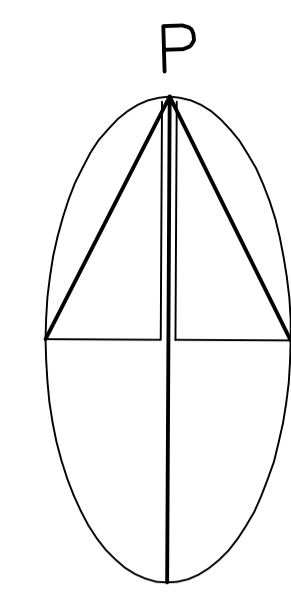

TONNIN PINTA-ALA - m2
RAKENNUSOIKEUS -m2 x 0,7 = -m2

HALLIRAKENNUS
101455372X
JULKISIVUMUUTOS: UUSI OVI JA OVIKATOS

RAKENNUKSEN PALOTEKNINEN LUOKKA: P2

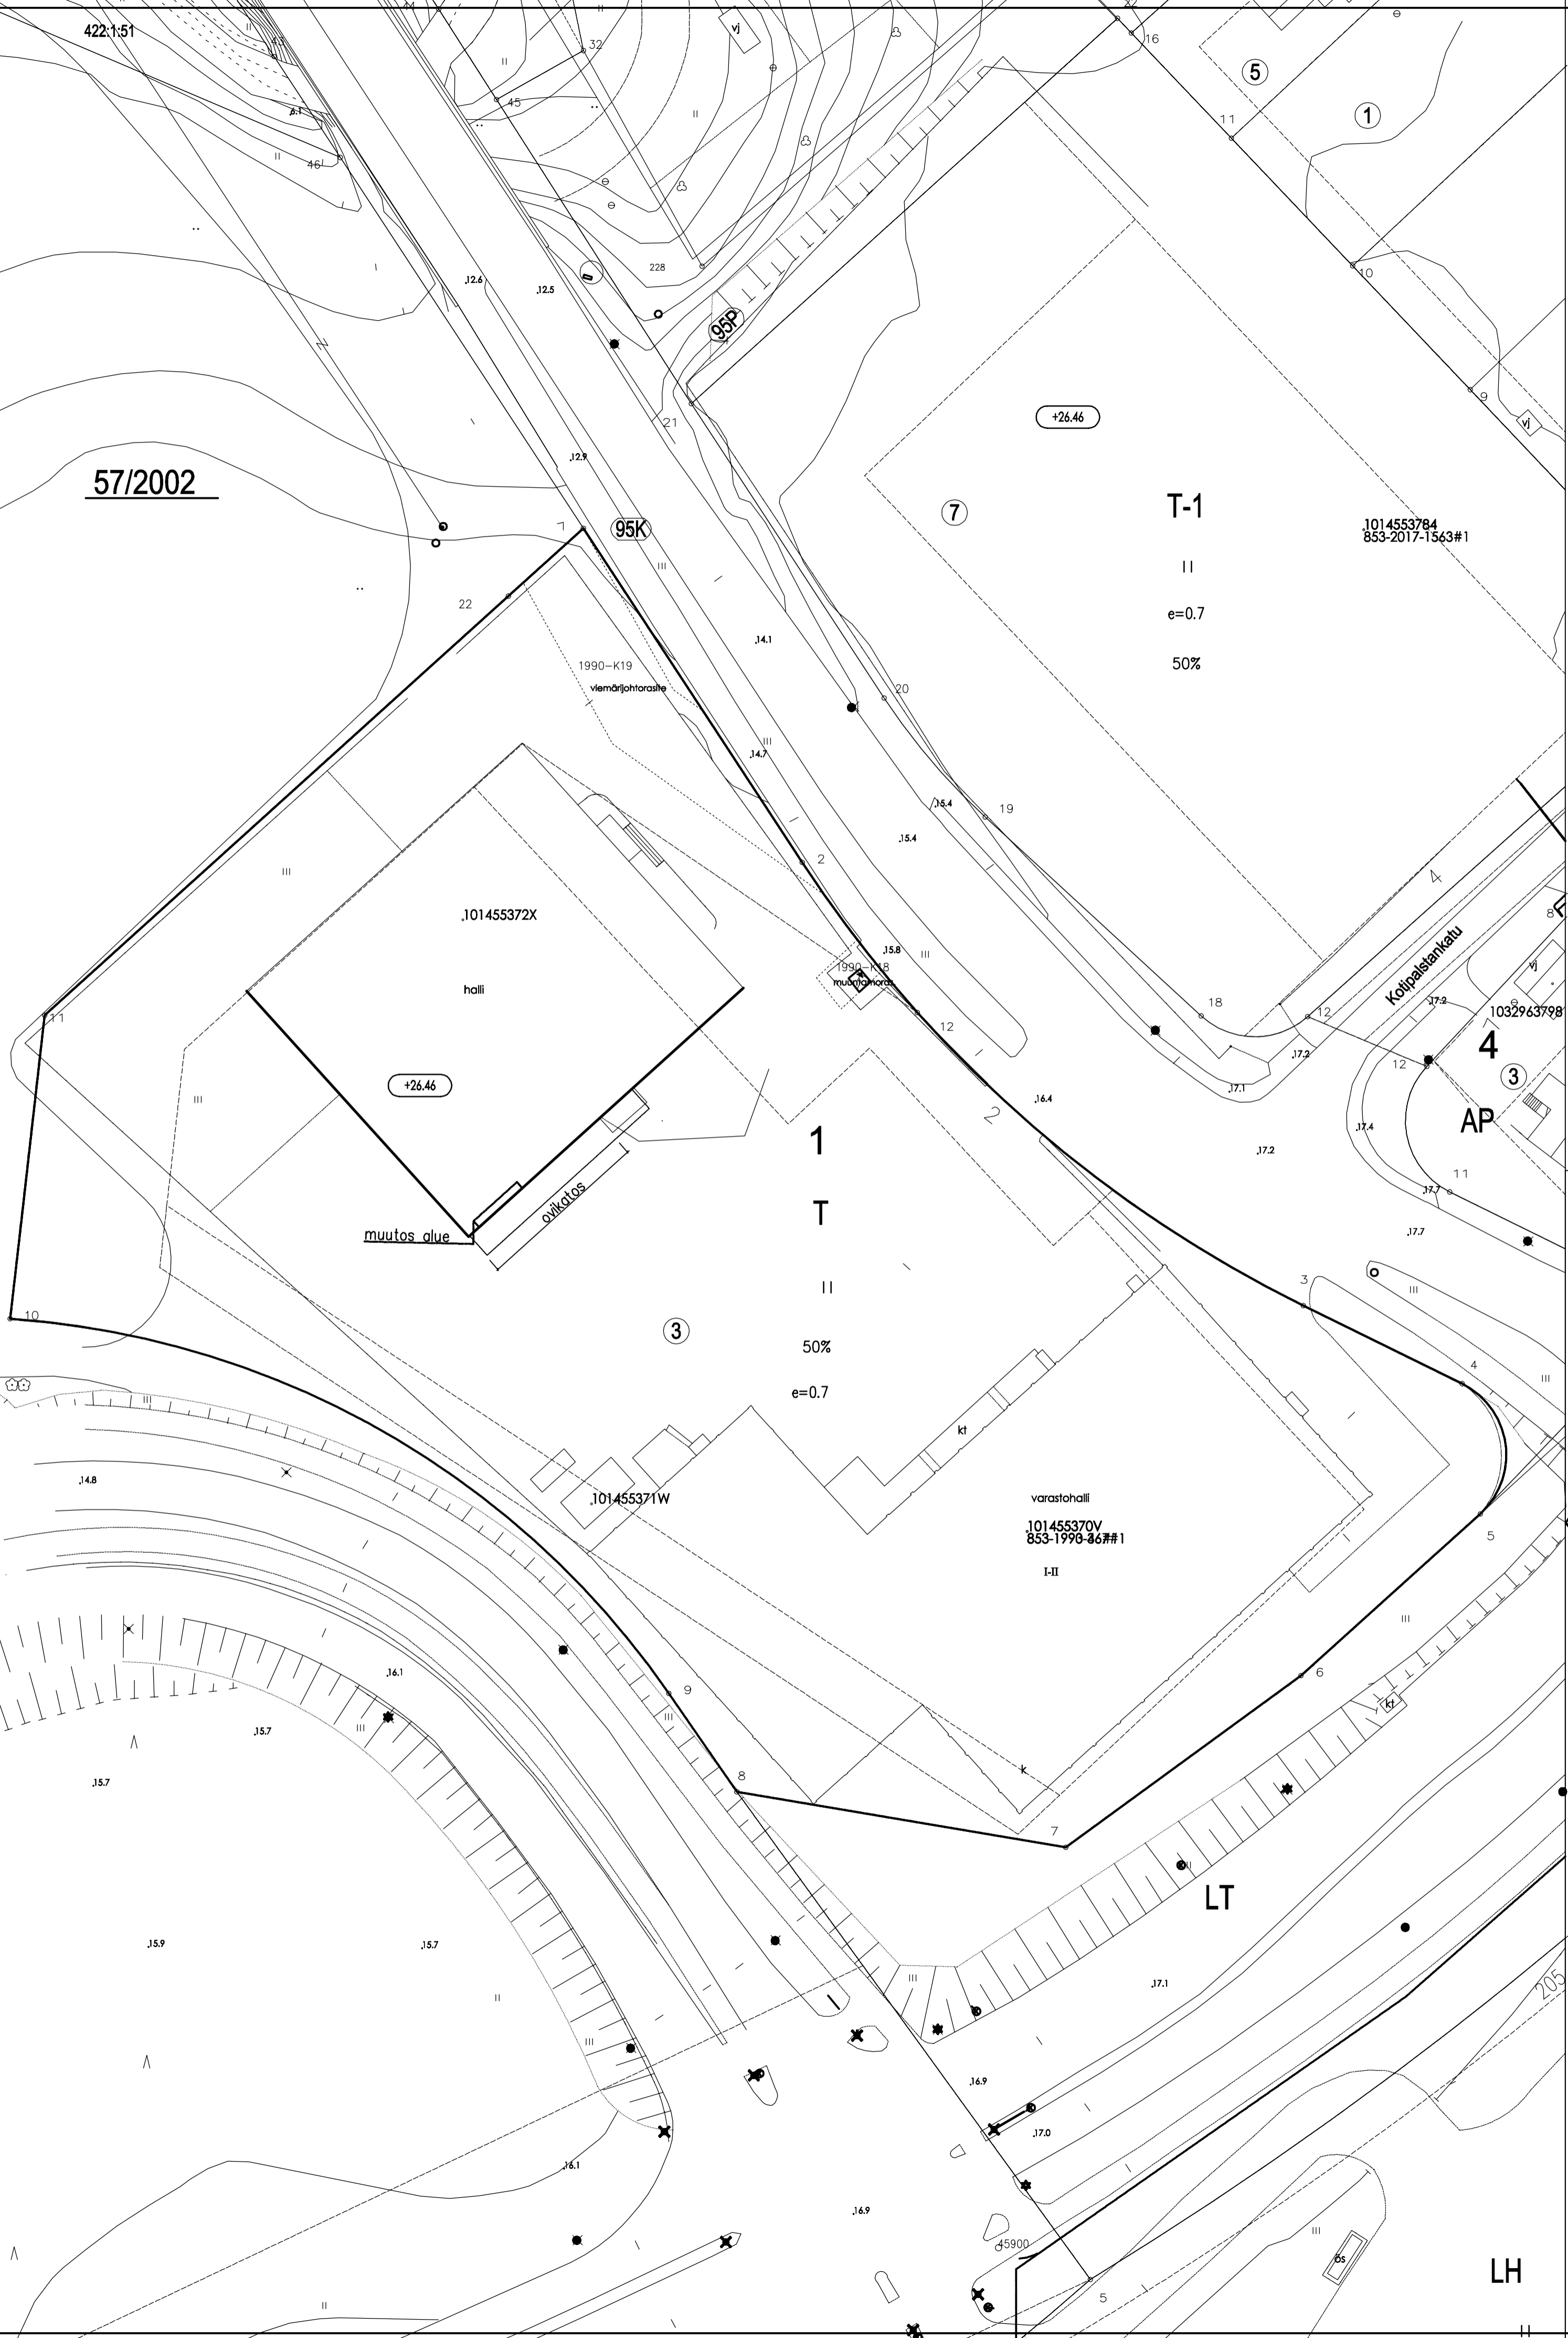

T-1

II
e=0.7

50%

1


T

II

50%

e=0.7

101455372X

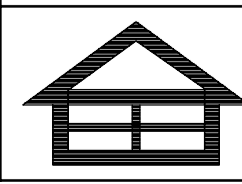Kaup./osa/Kylä SAFAMÄKI	Kortteli/Tila 1	Tontti/R no 3	Viranomaisen arkistointimerkintäjä varten
Rakennustoimenpide MUUTOS	Päärakennus		Juoks. n:o 1/3
Rakennuskohteen nimi ja osoite SIMONKULMA S.KIRSTILÄ MESSINKI 2 20380 TURKU	Päärakennuksen sisältö ASEMAPIIRROS		Mittakaavat 1:500
Suunnitteluala, työn numero ja piirustuksen numero			Muutos
 INSINÖÖRITOIMISTO MARKKU HAAPANEN KY Mäkeläntie 13 20900 TURKU Puh. 02-2581006 , 0400-781006			ARK 43037 -01 Piirt. Päiväys Allekirjoitus JH 26.08.2021 <i>Juha Honka</i> JUHA HONKA RI,AMK