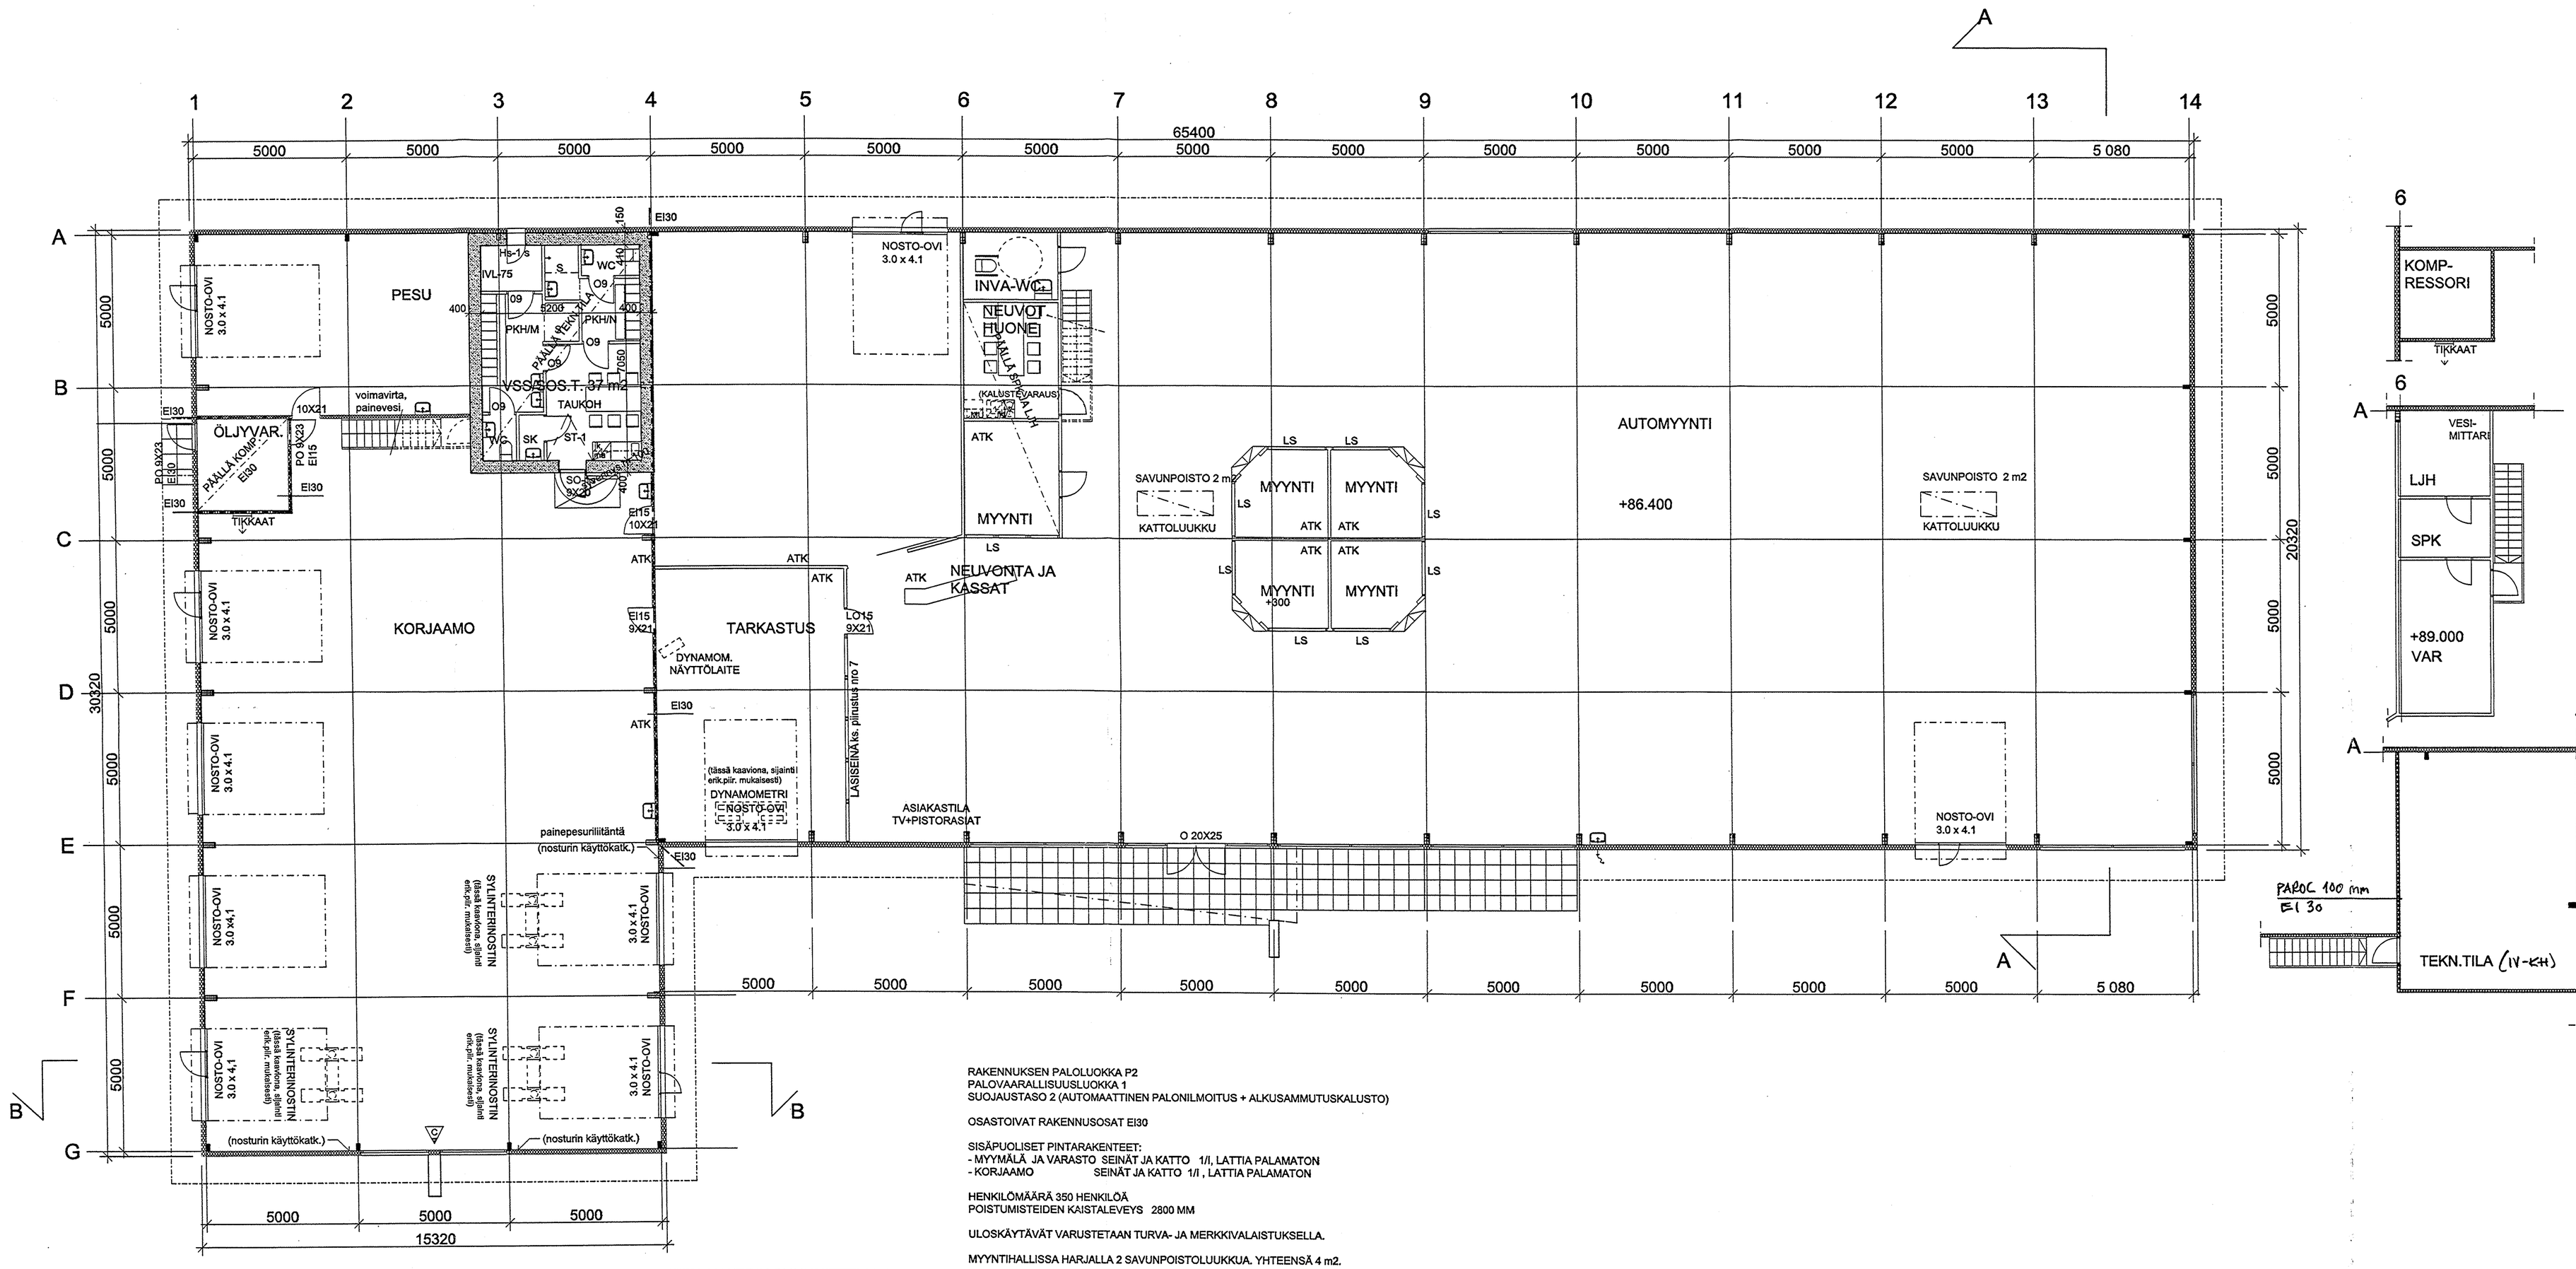

NOSTURIEN/JARRUDYNAMOMETRIN SIJAINTI/ASENNUS LAITETOIMITTAJAN/ERIK.SUUNNITTELIJAN OHJEEN MUKAISESTI.

RAKENNUKSEN PALOLUOKKA P2
PALOVAARALLISUUSLUOKKA 1
SUOJAUSTASO 2 (AUTOMAATTINEN PALONILMOITUS + ALKUSAMMUTUSKALUSTO)

OSASTOIVAT RAKENNUSOSAT EI30

SISÄPUOLISET PINTARAKENTEET:
- MYYMÄLÄ JA VARASTO SEINÄT JA KATTO 1/I, LATTIA PALAMATON
- KORJAAMO SEINÄT JA KATTO 1/I , LATTIA PALAMATON

HENKILÖMÄÄRÄ 350 HENKILÖÄ
POISTUMISTEIDEN KAISTALEVEYS 2800 MM

ULOSKÄYTÄVÄT VARUSTETAAN TURVA- JA MERKKIVALAISTUKSELLA.

MYYNTIHALLISSA HARJALLA 2 SAVUNPOISTOLUUKKUA. YHTEENSÄ 4 m2.

RAKENNUS VARUSTETAAN KONEELLISELLA ILMASTOINNILLA.
RAKENNUS LIITETÄÄN KAUKOLÄMPÖVERKKOON.

(TARKEPIIRUSTUS)
Rakennustarkastajan hyväksymä
Hämeenlinna 31/10 2000

tunn	lkm	muutos	nim.	päiväys
E		MUUTOKSIA		10.04.00
D		MUUTOKSIA		28.03.00
C		MAINOSPYLONIN KOKOA MUUTETTU		14.02.00
B		MUUTOKSIA		09.02.00
A		LATTIAKORIKO LISÄTTY		17.12.99

kaup.osa 8	kortteli 34	tontti 1	
rakennustoimenpide UUDISRAKENNUS		piirustuksen nimi PÄÄPIIRUSTUS	juoks.no
rakennuksen nimi ja osoite AUTOTALO HÄMEENLINNA, EINO LEINON KATU , 13130 HÄMEENLINNA		piirustuksen sisältö POHJA	mittak 1:100
arkkitehtitoimisto matti kaartinen ky, hämeenkatu 28, 05800 hyvinkää, p.019-419 600,f.019-419602,matti.kaartinen@ark.inet.fi		päiväys 23.09.99	piir.no 2

ark