



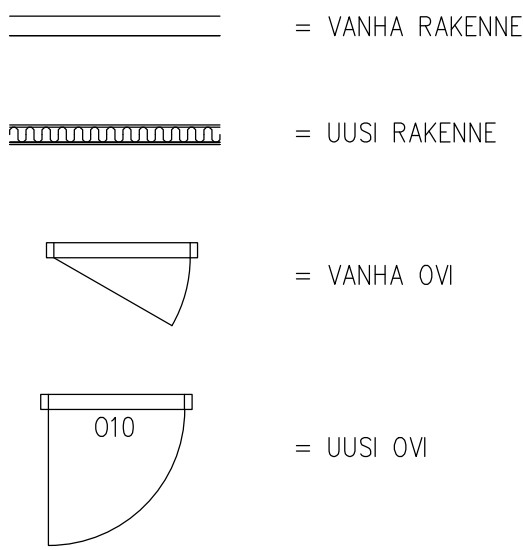

OSA PIIRUSTUKSESSA ESITETYISTÄ MITOISTA ON ARVIOITU VANHOISTA PIIRUSTUKSISTA, EIKÄ OLE PAIKAN PÄÄLLÄ TARKISTUSMITATTUJA. RAKENNETTAVIEN SEINIEN LOPULLISET PAIKAT MÄÄRÄYTYVÄT TYÖMAALLA VANHOJEN PILARI- IKKUNA- JA SEINÄLINJOJEN MUKAISESTI.

MUUTOSALUEELLA HYÖDYNNETÄÄN OLEMASSA OLEVAA ILMANVAIHTOA, JOHON EI OLE TARVETTA TEHDÄ MAINITTAVIA MUUTOKSIA. MUUTOSTÖIDEN JÄLKEEN TULEE SUORITTAA ILMAMÄÄRIEN SÄÄTÖ JA MITTAUS.

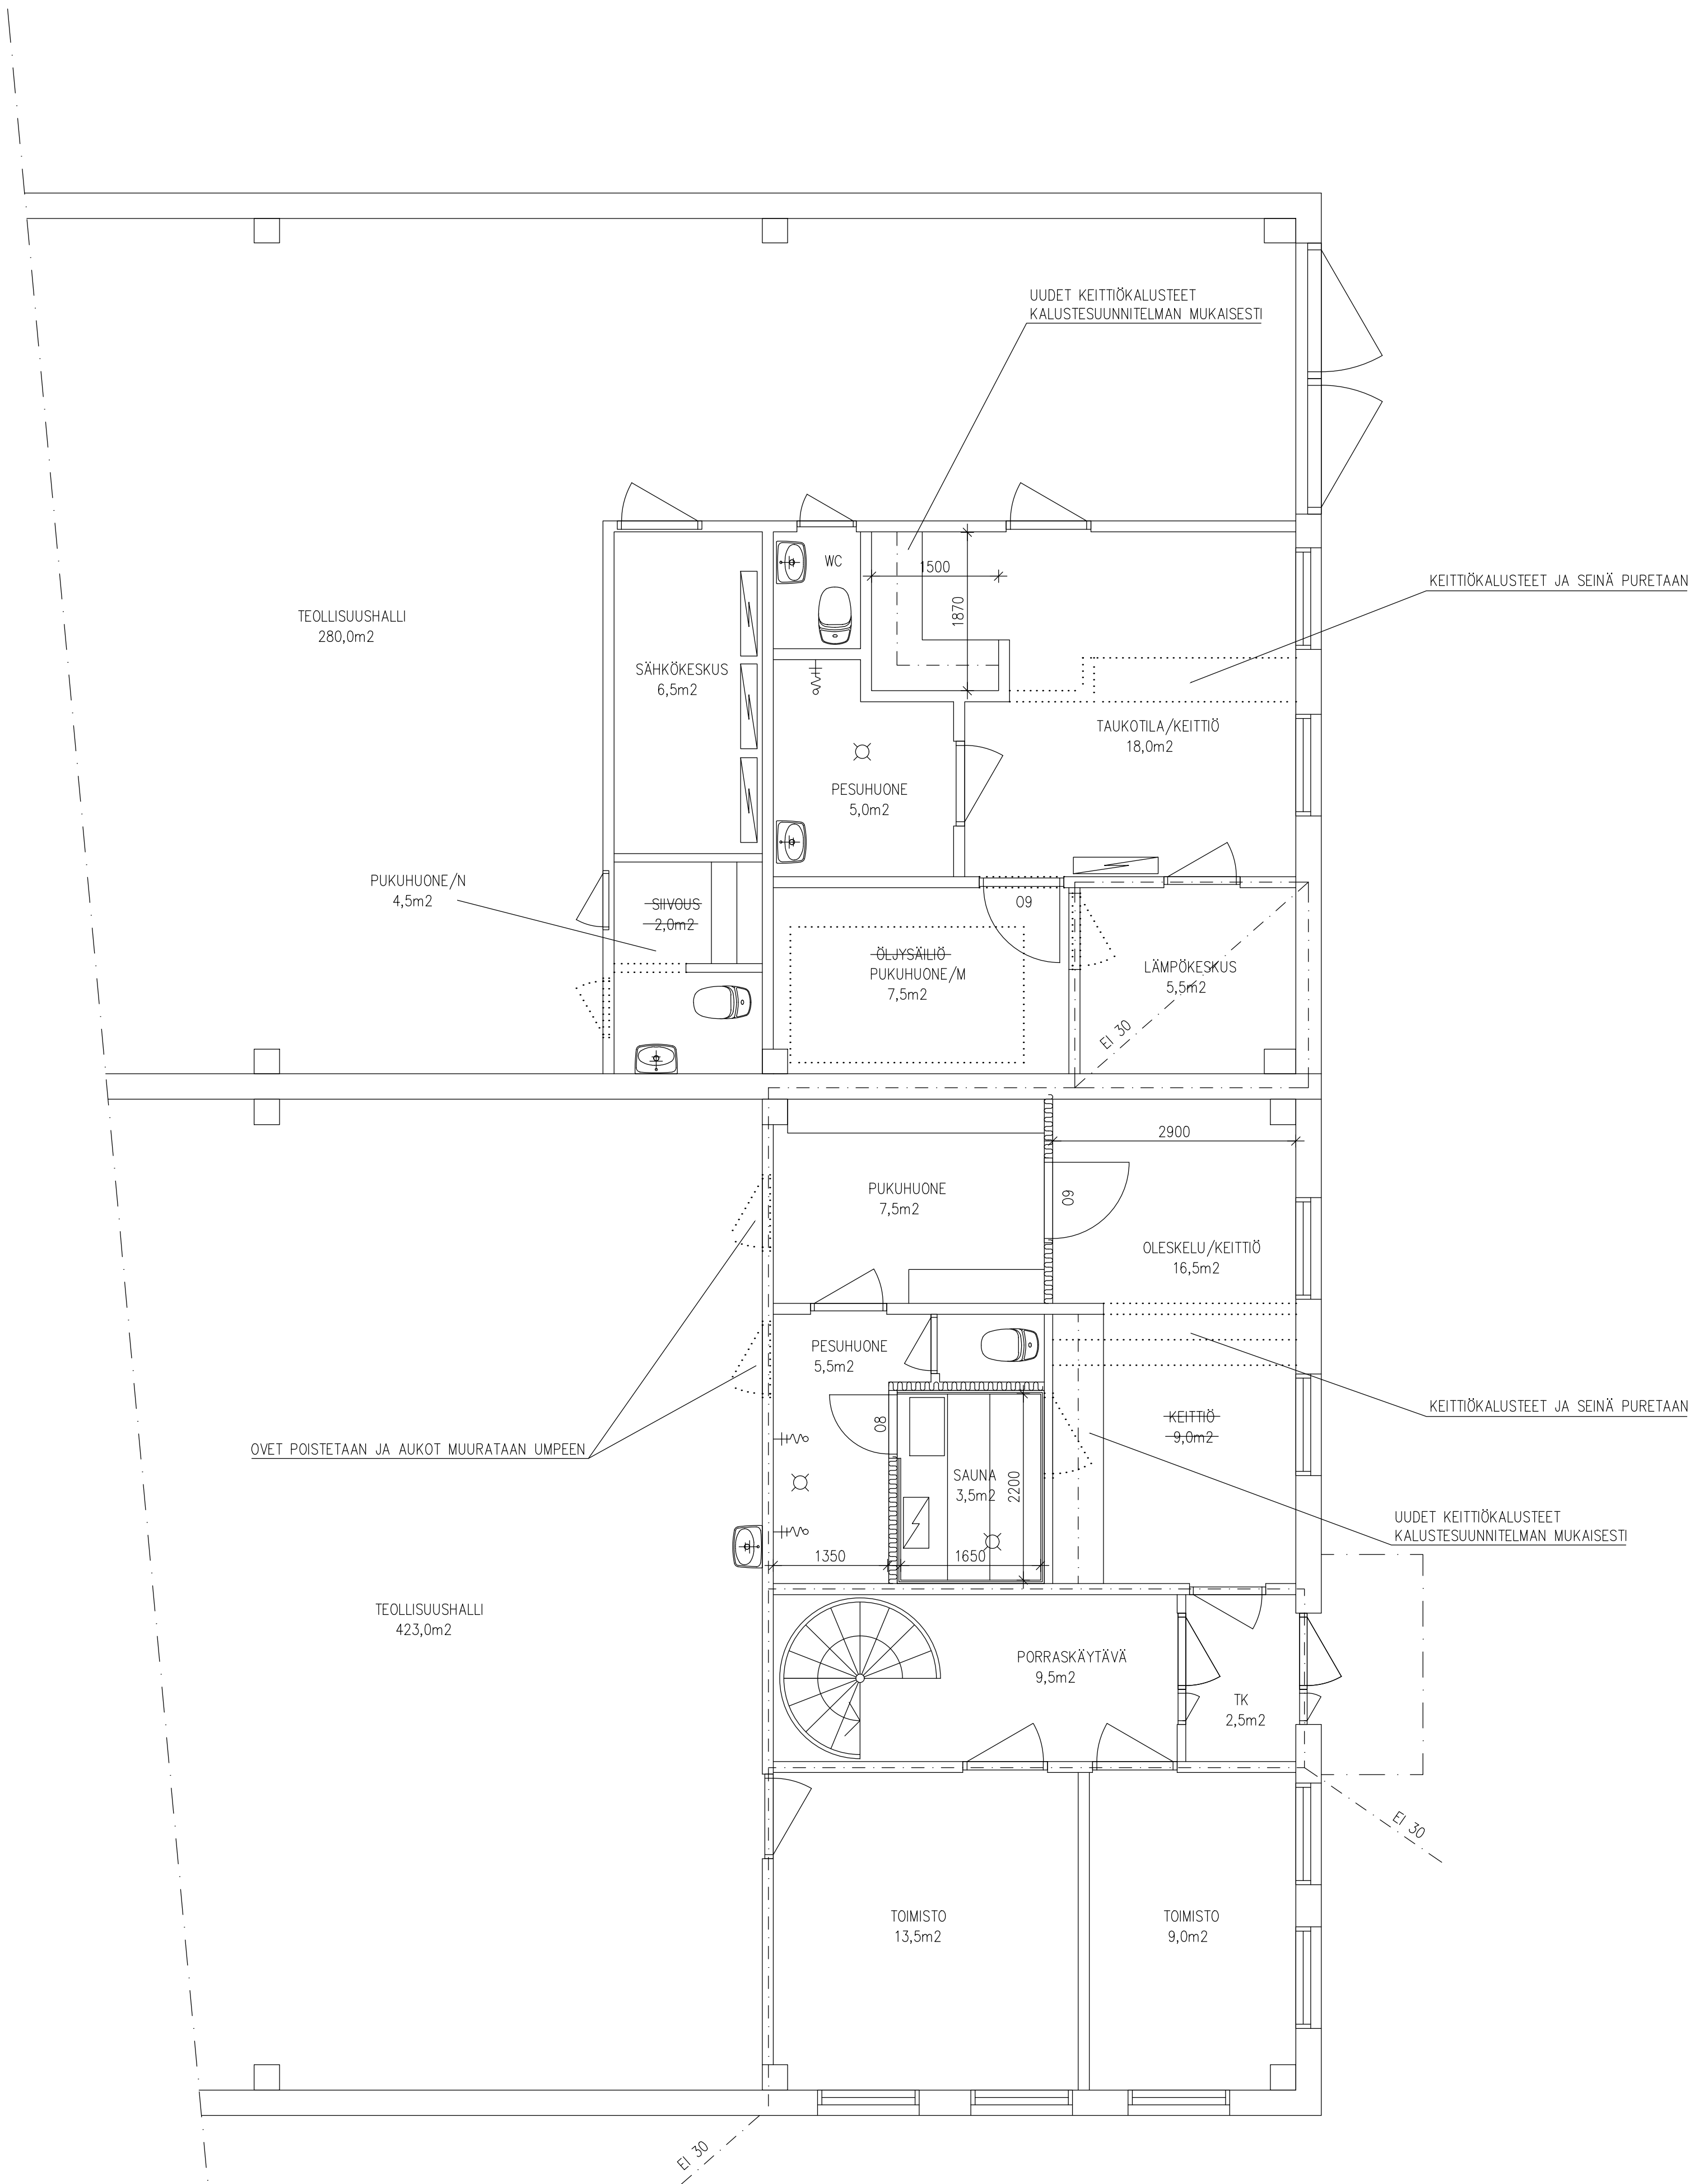

Ylöjärvi - Rakennusvalvonta
Hyväksytty 24.10.2023 § 592
LP-980-2023-01407
Johtava rakennustarkastaja
Rakennuslupa
www.lupapiste.fi

K.Osa		KORTTELI/TILA	TONTTI/Rno	VIRANOMAISTEN MERKINTÖJÄ	
980-428-39-167 JA 980-428-39-211		980-428-39-211		JUKS.No	
RAKENNUSLOMAKIRJE		PIIRUSTUSLAJI		PÄÄPIIRUSTUS	
TEOLLISUUSHALLIN MUUTOSTYÖT		RAKENNUSKOHTIEN NIMI JA OSOITE		MITTAKAAVAT	
Kiinteistö Oy SSTN		PIIRUSTUKSEN SISÄLTÖ		POHJAPIIRUSTUS, ALAKERTA (OSAPOHJA)	
TULOTIE 9		33470 YLÖJÄRVI		1:50	
RAKENTAJAPALVELU KIVINEN		SUUNNITTELAJA		TYÖ No	
KOSKIKATU 7		ARK		PIIR.No	
35700 VILPPULA		050-5445761		MUUTOS	
teemu.kivinen@gmail.com		PÄIVÄYS		YHTIENK.	
		29.9.2023		TEEMU KIVINEN, RI (AMK)	