


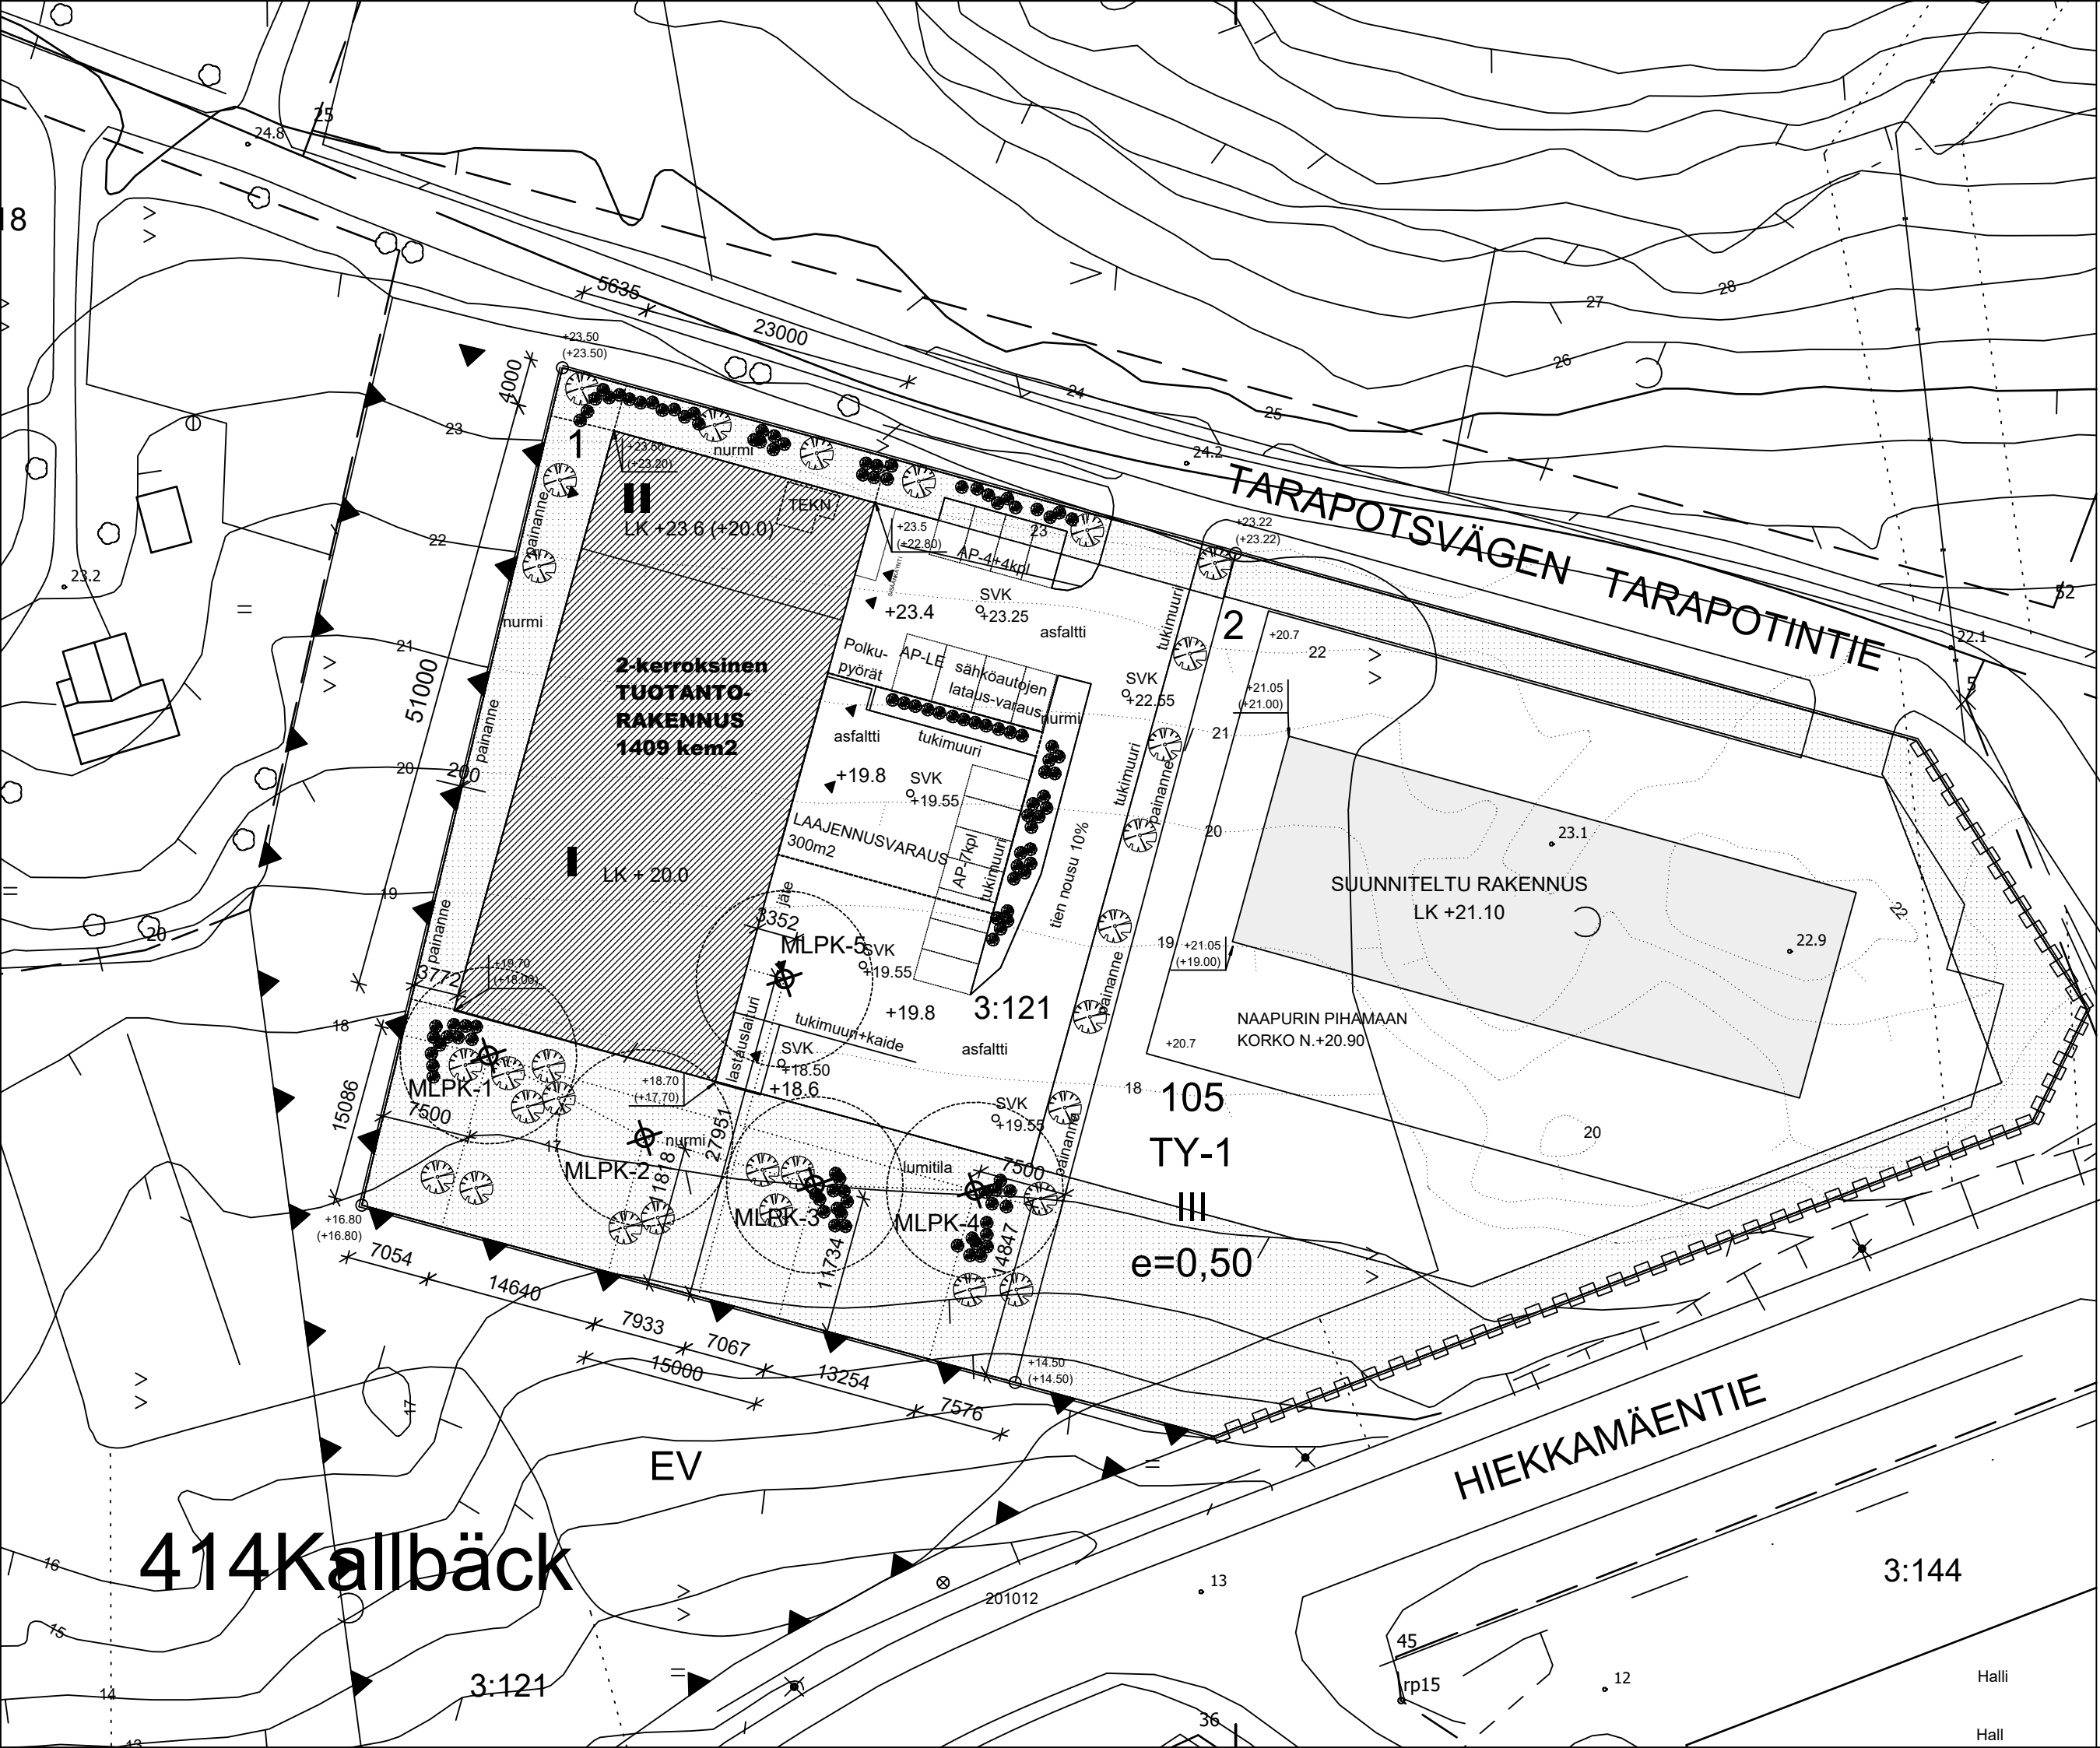

RAKENNUS ON OSITTAIN 2-KERROKSIINEN
PUOLILÄMMIN TUOTANTORAKENNUS.

RAKENNUKSEN PALOLUOKKA P2

PALOVAARALLISUUSLUOKKA: 1
SUOJAUSTASOLUOKKA: 1
PALOKUORMARYHMÄ: >1200MJ/m2

POISTUMISREITIN PITUUS LÄHIMPÄÄN ULOSKÄYTVÄÄN 45m.

KANTAVIEN RAKENTEIDEN PALONKESTOLUOKKA R30.
VÄLIPOHJAN PALONKESTOVAATIMUS REI30
YLÄPOHJAN PALONKESTOVAATIMUS R15

SISÄPUOLISTEN PINTOJEN LUOKKAVAATIMUKSET:
SEINÄT: B-s1, d0
KATOT: B-s1, d0
LATTIAT: DFL-s1


ILMANVAIHTO KONEELLINEN LÄMMÖNTALTEENOTOLLA.
SAVUNPOISTO HOIDETAAN SAVUNPOISTOIKKUNOIDEN KAUTTA
LISÄKSI SAVUNPOISTOLUUKUT 1000X1000, esim. Keraplast
SAVUNPOISTOLUUKKU KÄSITOIMINEN, LUUKKUIJEN AVAUS ULKO-OVIEN VIERESTÄ.
RAKENNUS VARUSTETAAN AKKUVARMENNETUIILLA HÄTÄPOISTUMISTIE-MERKKIVALOILLA,
JOTKA SIJOITETAAN NOSTO-OVIEN VIEREEN.
KÄYNTIOVIEN TEIPPAUS HEIJASTAVALLA TEIPILLÄ.

Rakennuksen vieressä maan kallistus vähintään 1:20 3 metrin matkalla.
Piha asfaltoidaan liikennealueella. Istutukset erillisen istutussuunnitelman mukaisesti.
Jäteastiat sijoitetaan kolmelta sivulta umpinaiseen katokseen.
Lumi varastoidaan tontin reuna-alueille. Tarvittaessa liika lumi kuljetetaan lumenkaatopaikalle.

Piha-alueen sadevedet johdetaan kallistuksilla pintavesikaivoihin.
Hule- ja salaojavedet johdetaan tontin eteläpuolella olevaan painanteeseen.
Hulevesien viivytysjärjestelmä erillisen LVI-suunnitelman mukaisesti.

Rakennus varustetaan 5:llä lämpökaivolla erillisen suunnitelman mukaisesti.

POHJOINEN

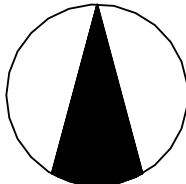

LAAJUUSTIEDOT:			
	1.KERROS	2.KERROS	YHTEENSÄ
KERROSALA:	1173 m2	236 m2	1409 m2
TILAVUUS:			9370 m3
VARASTOTILAT:	526,7 m2	-	526,7 m2
TUOTANTOTILAT:	463,4 m2	-	463,4 m2
TOIMISTO- JA SOS.TILAT:	45,4 m2	204,5 m2	249,9 m2
TEKNISET TILAT:	14,5 m2	-	14,5 m2
YHTEENSÄ:	1131,5 m2	204,5 m2	1336 m2

MLPK-1
MAALÄMPÖKAIVOT, 5KPL
Etäisyydet vähintään:
- rakennuksista 3,0m
- rajoista 7,5m
- toisesta kaivosta 15,0m

RAKENNUSOIKEUSLASKELMA:	
RAKENNUSPAIKAN PINTA-ALA:	4266 m2
TEHOKKUUS:	0,50
RAKENNUSOIKEUS:	2133 kem2
SUUNNITELTU KERROSALA:	1409 kem2
RAKENNUSOIKEUTTA JÄÄ:	724 kem2

Koordinaattijärjestelmä ETRS-GK25 - Korkeusjärjestelmä N2000

K.osa/Kylä	Kortteli/Tila	Tontti/Rn:o	Viranomaisten arkistointimerkintöjä varten	Rak.luvan n:o
753-414-3-121				
Rakennustoimenpide			Piirustustyyppi	
UUDISRAKENNUS			PÄÄPIIRUSTUS	
Rakennuskohteen nimi ja osoite			Piirustuksen sisältö	mk
TARAPOTINTIE-29-KIINTEISTÖ			ASEMAPIIRUSTUS	1:500
Tarapotintie 29				
01150 SIPOO				
arkTaipale oy		Suunnittelija, päiväys ja allekirjoitus	Suunnitteluala	Piirustusnumero
Pursulanrinne 17		Jarmo Taipale RA,amk	ARK	ARK-192022-100
17500 Padasjoki		28.06.2023		