

LAAJUUSTIEDOT:

KERROSALA (250mm):  
1. KERROS 1173 kem2  
2. KERROS 236,2 kem2  
YHTEENSÄ: 1409,2 kem2

KERROSALA:  
1.KERROS 1182,5 kem2  
2.KERROS 236,2 kem2  
YHTEENSÄ: 1418,7 kem2

HUONEALA:  
1. KERROS: 1146,5m2  
2. KERROS: 204,5 m2  
YHTEENSÄ: 1340,7 m2

KOKONAISALA: 1409 m2

TILAVUUS: 9370 m3

RAKENNUS ON OSITTAIN 2-KERROKSIINEN  
PUOLILÄMMIN TUOTANTORAKENNUS.

RAKENNUKSEN PALOLUOKKA P2


PALOVAARALLISUUSLUOKKA: 1  
SUOJAUSTASOLUOKKA: 1  
PALOKUORMARYHMÄ: >1200MJ/m2

POISTUMISREITIN PITUUS LÄHIMPÄÄN ULOSKÄYTÄVÄÄN 45m.

KANTAVIEN RAKENTEIDEN PALONKESTOLUOKKA R30.  
VÄLIPOHJAN PALONKESTOVAATIMUS REI30  
YLÄPOHJAN PALONKESTOVAATIMUS R15

SISÄPUOLISTEN PINTOJEN LUOKKAVAATIMUKSET:  
SEINÄT: B-s1, d0  
KATOT: B-s1, d0  
LATTIAT: DFL-s1

ILMANVAIHTO KONEELLINEN LÄMMÖNTALTEENOTOLLA.  
SAVUNPOISTO HOIDETAAN SAVUNPOISTOIKKUNOIDEN KAUTTA  
LISÄKSI SAVUNPOISTOLUUKUT 1000X1000, esim. Keraplast  
SAVUNPOISTOLUUKKU KÄSITOIMINEN, LUUKKUJEN AVAUS ULKO-OVIEN VIERESTÄ.  
RAKENNUS VARUSTETAAN AKKUVARMENNETUILLA HÄTÄPOISTUMISTIE-MERKKIVALOILLA,  
JOTKA SIOJITETAAN NOSTO-OVIEN VIEREEN.  
KÄYNTIOVIEN TEIPPAUS HEIJASTAVALLA TEIPIILLÄ.

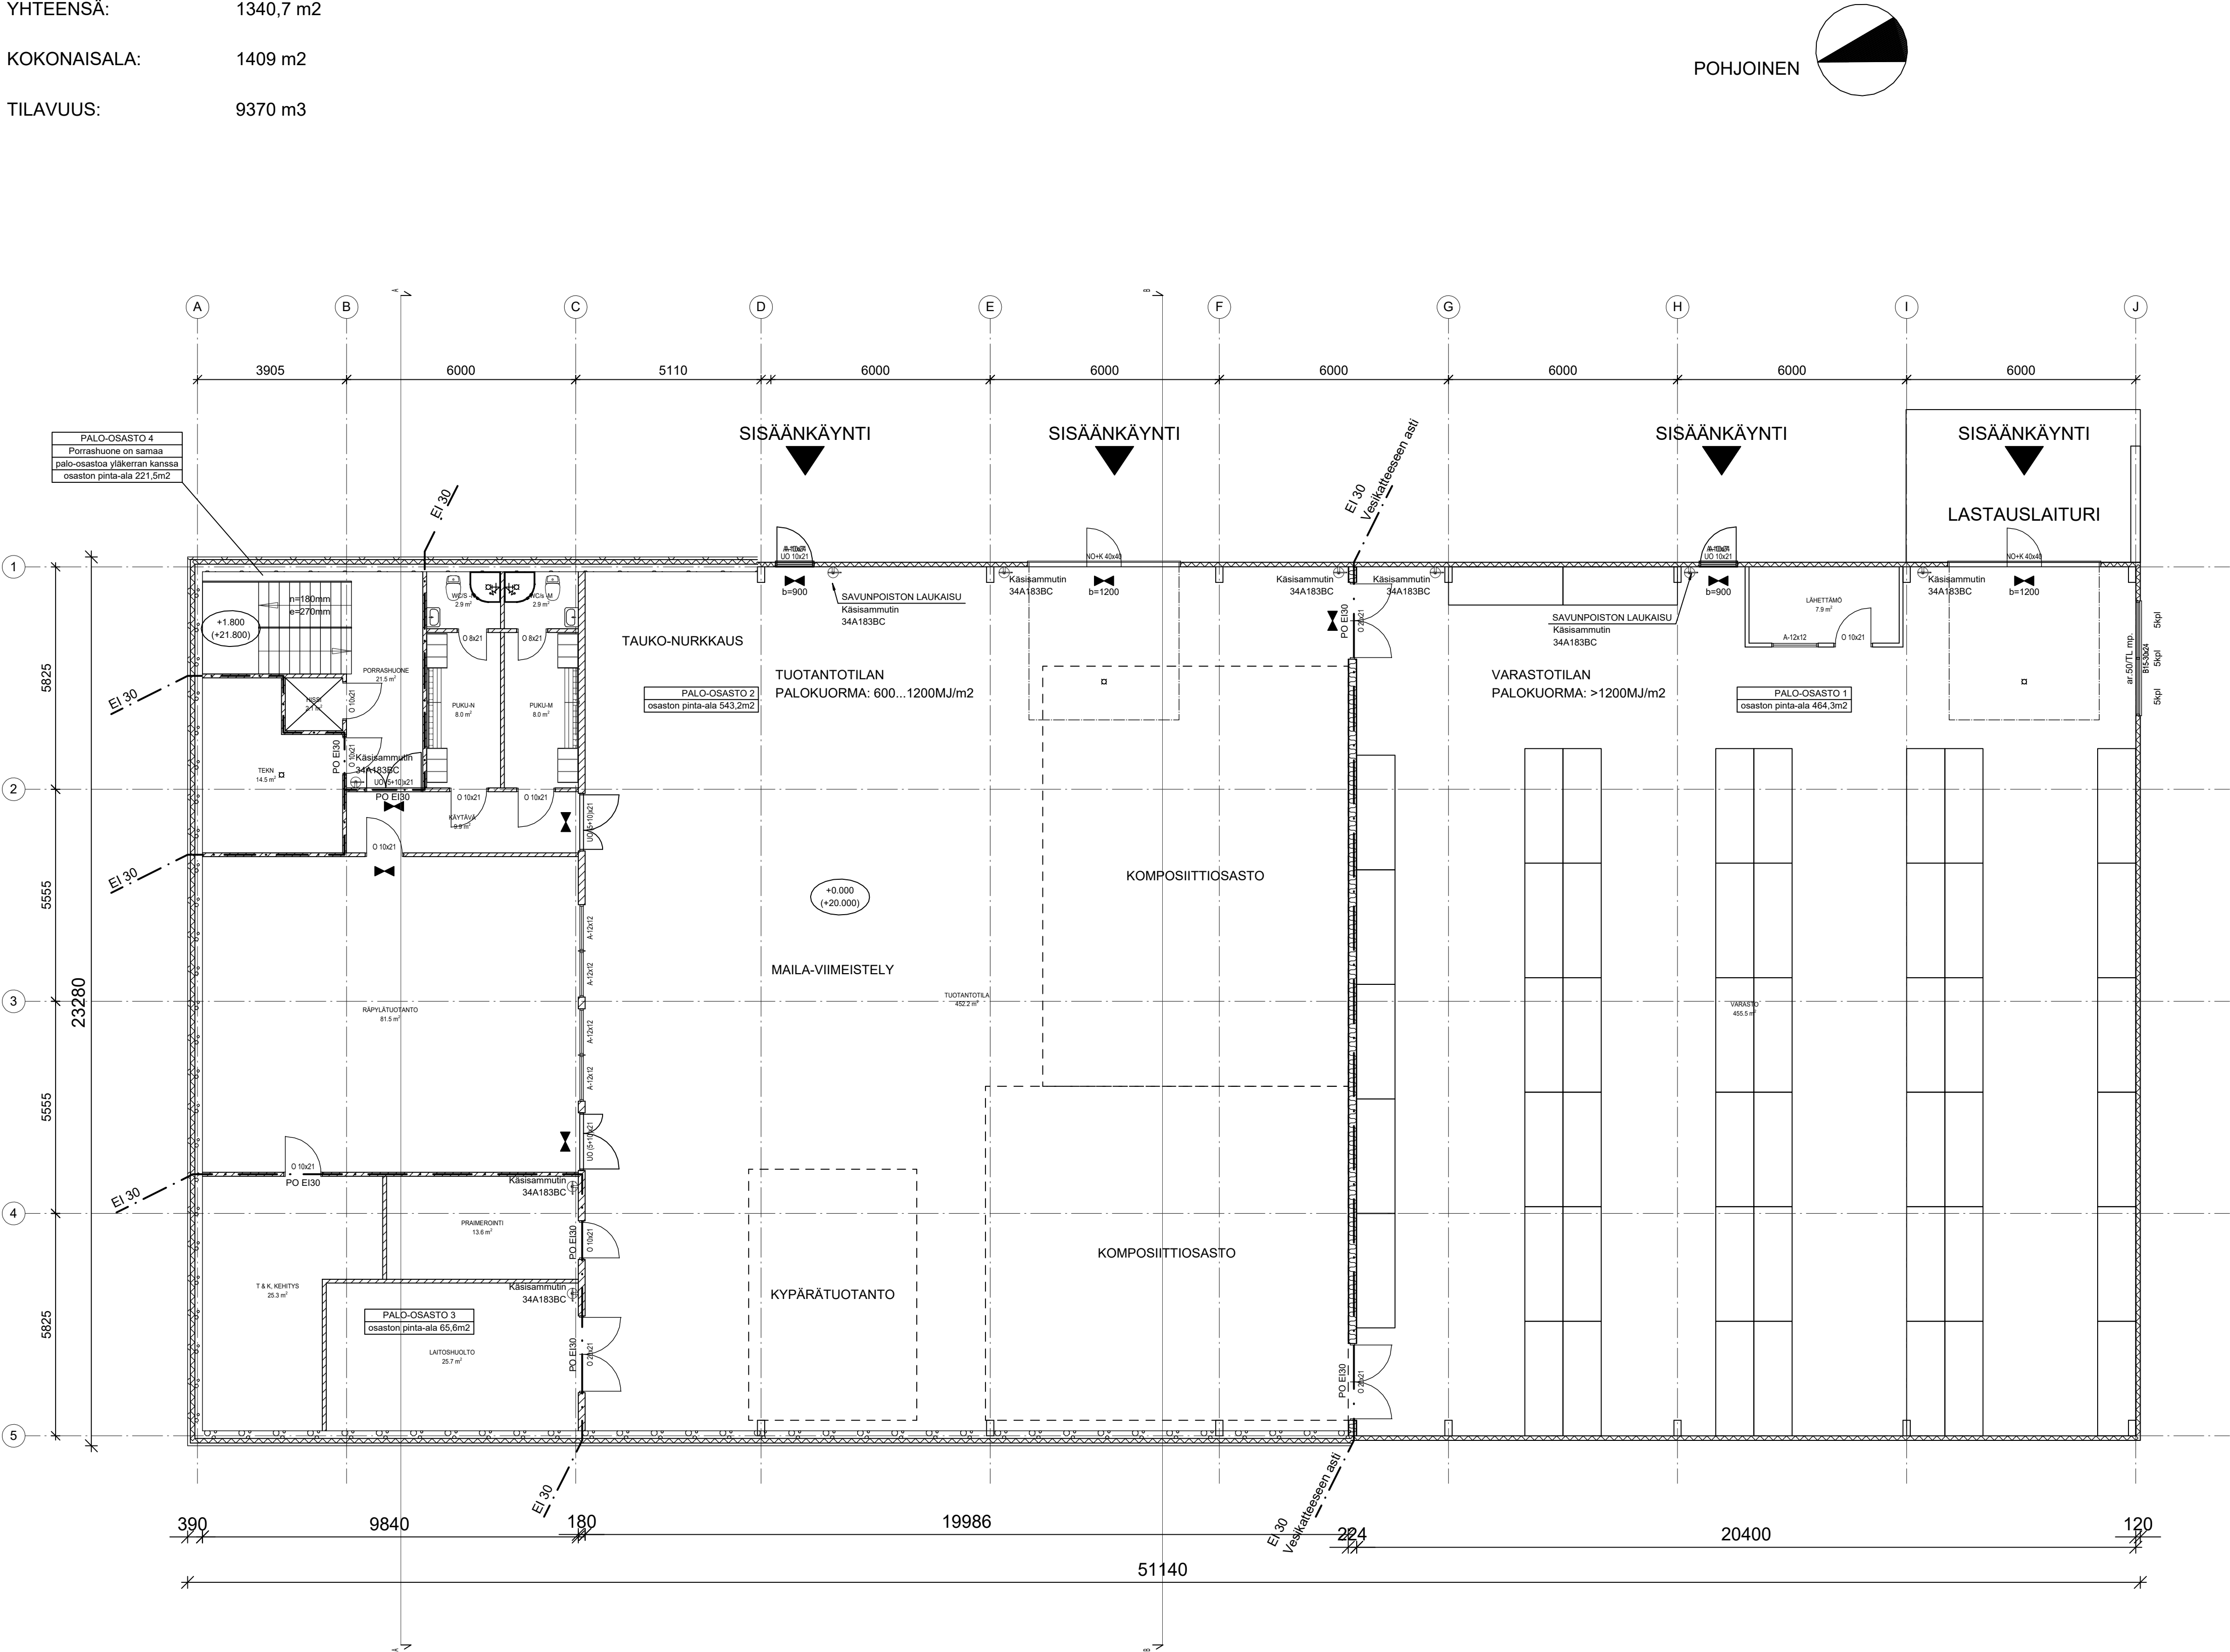

|                                                                                                |                                                                               |             |                                                     |                                       |
|------------------------------------------------------------------------------------------------|-------------------------------------------------------------------------------|-------------|-----------------------------------------------------|---------------------------------------|
| K.osa/Kylä<br>753-414-3-121                                                                    | Kortti/Tila                                                                   | Tontti/Rtno | Viranomaisien arkitiedonmerkintöjä varten           | Rak.luvun n:o                         |
| Rakennustoimikunta<br>UUDISRAKENNUS                                                            |                                                                               |             | Piirustaja<br>PÄÄPIIRUSTUS                          |                                       |
| Rakennuskohteen nimi ja osoite<br>TARAPOTINTIE-29-KIINTEISTÖ<br>Tarapotintie 29<br>01150 SIPOO |                                                                               |             | Piirustuksen sisältö<br>POHJAPIIRUSTUS<br>1. KERROS | mk<br>1:100                           |
| arkTaipale oy<br>Pursulanrinne 17<br>17500 Padasjoki                                           | Suunnittelija, päiväys ja allekirjoitus<br>Jarmo Taipale RA,amk<br>28.06.2023 |             | Suunnitteluala<br>ARK                               | Piirustuksen numero<br>ARK-192022-200 |