


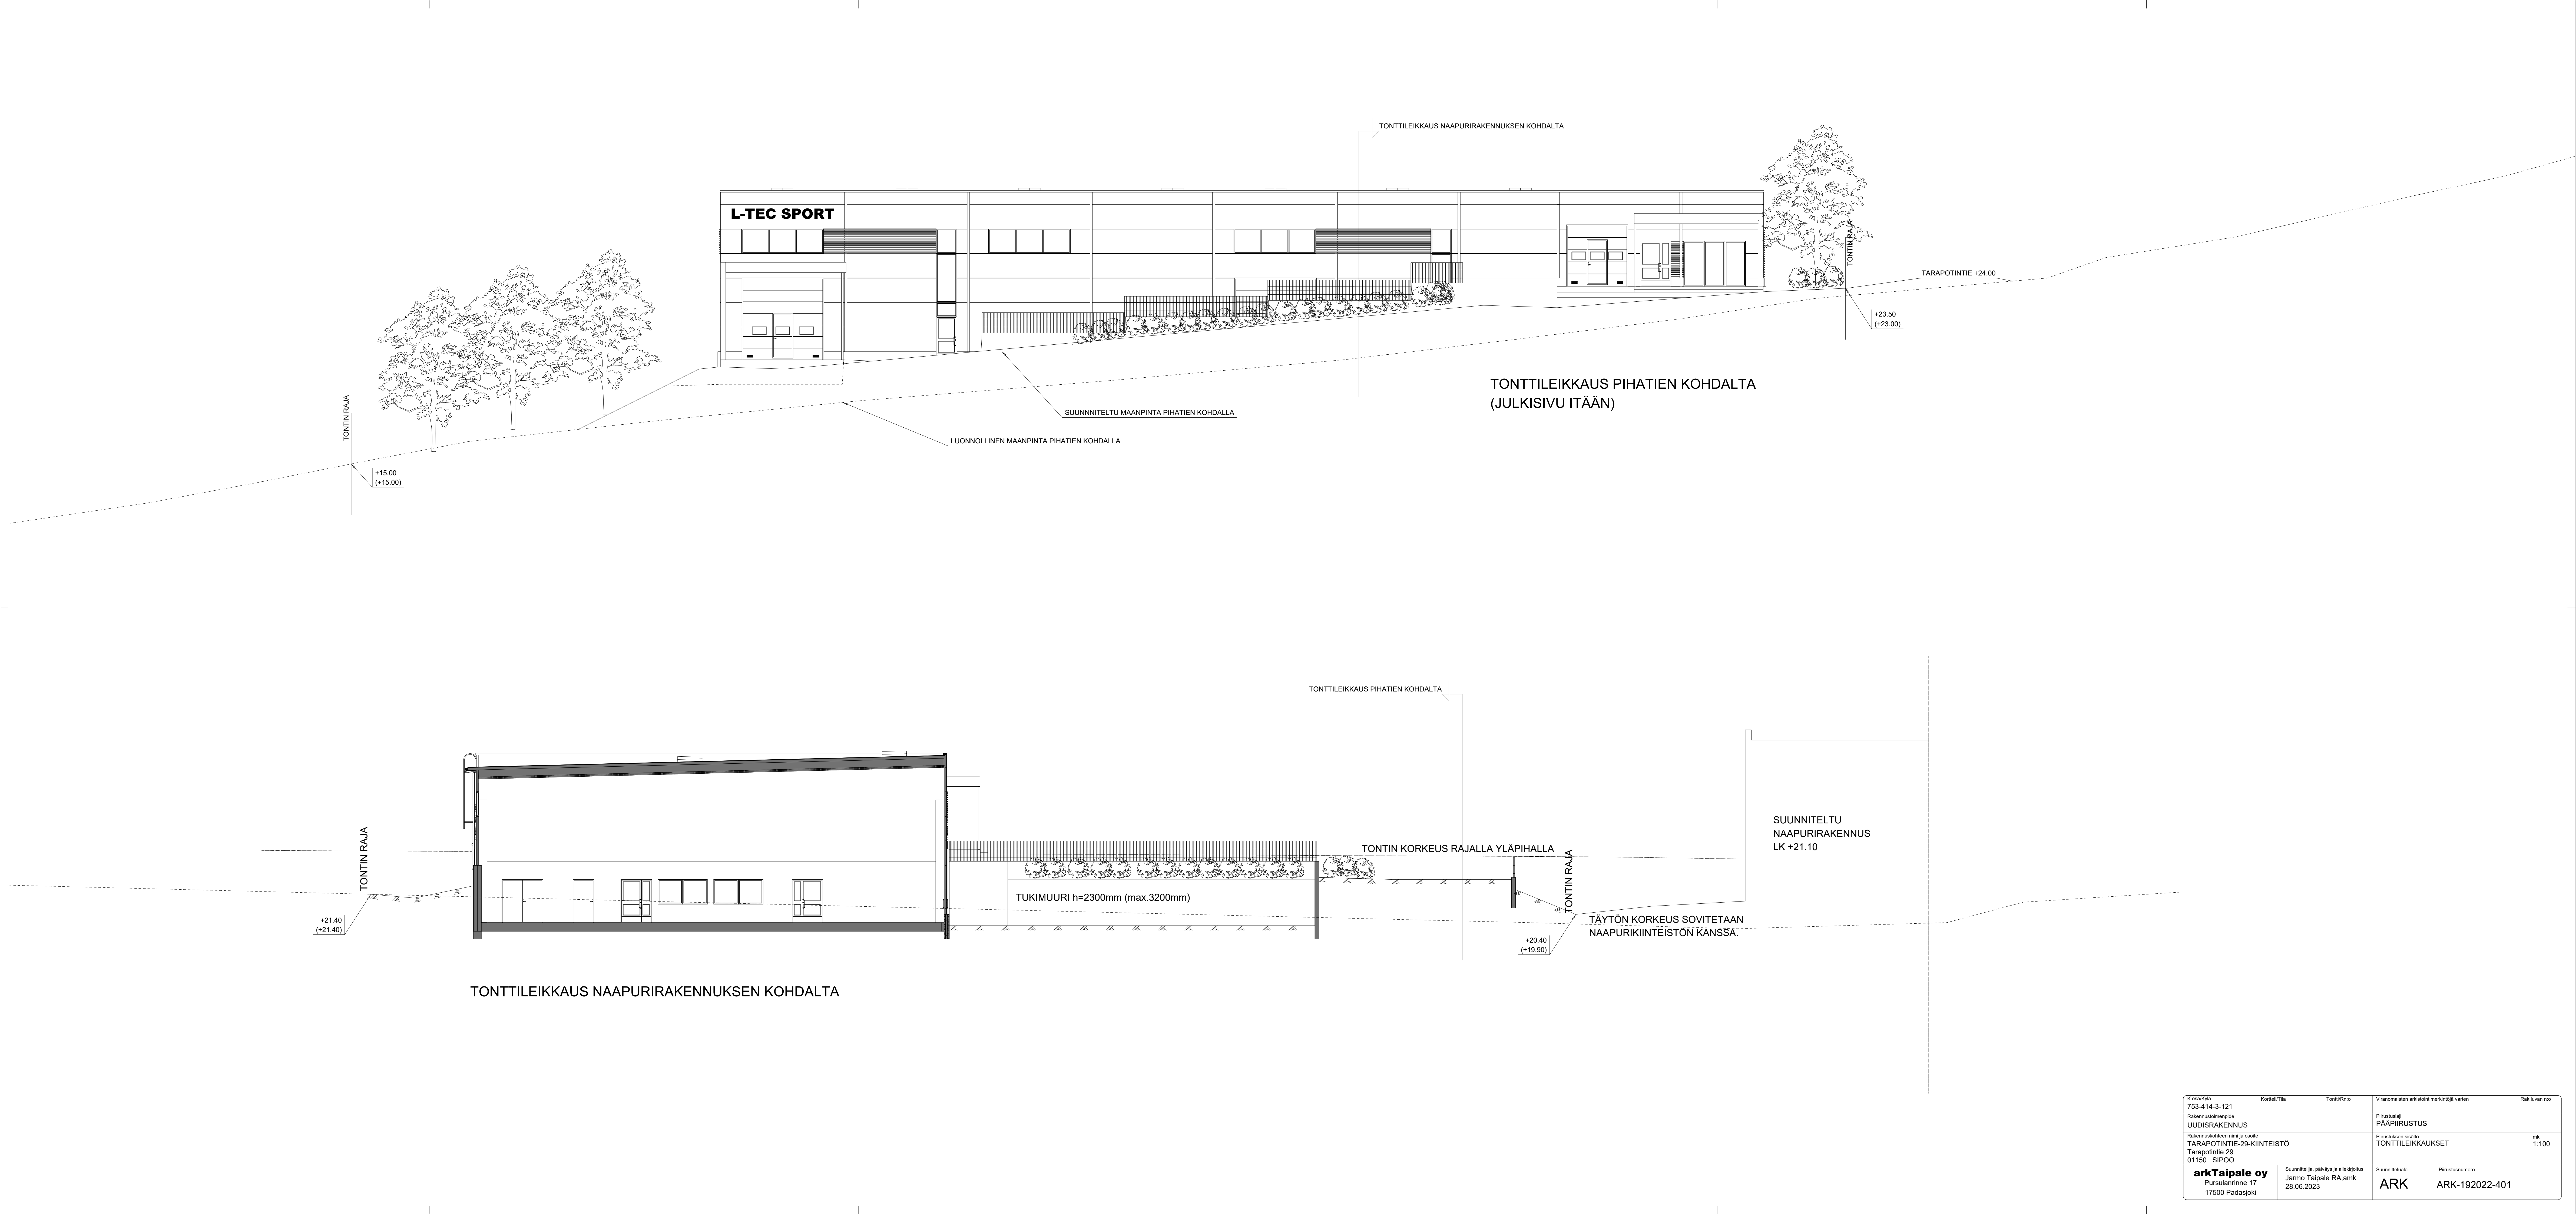

KotiaKylä 753-414-3-121	KonttiTila	TonttiRn:o	Vierasmaiden arkistointimerkintä varten	Rak.luvan n:o
Rakennuslupamäärä UUDISRAKENNUS	Pääpiirustus			
Rakennuskohteen nimi ja osoite TARAPOTINTIE-29-KIINTEISTO Tarapotintie 29 01150 SIPOO	Piirustuksen laajuus TONTTILEIKKAUKSET	rk		1:100
arkTaipale oy Pursulanrinne 17 17500 Padasjoki	Suunnittelija, pääpiirustus ja arkkitehtuurit Jarmo Taipale RA,amk 28.06.2023	Suunnitteluala	Piirustusnumero	
	ARK		ARK-192022-401	