

LAAJUUSTIEDOT:

KERROSALA (250mm):
1. KERROS 1173 kem2
2. KERROS 236,2 kem2
YHTEENSÄ: 1409,2 kem2

KERROSALA:
1.KERROS 1182,5 kem2
2.KERROS 236,2 kem2
YHTEENSÄ: 1418,7 kem2

HUONEALA:
1. KERROS: 1146,5m2
2. KERROS: 204,5 m2
YHTEENSÄ: 1340,7 m2

KOKONAISALA: 1409 m2

TILAVUUS: 9370 m3

RAKENNUS ON OSITTAIN 2-KERROKINEN
PUOLILÄMMIN TUOTANTORAKENNUS.

RAKENNUKSEN PALOLUOKKA P2



PALOVAARALLISUUSLUOKKA: 1
SUOJAUSTASOLUOKKA: 1
PALOKUORMARYHMÄ: >1200MJ/m2

POISTUMISREITIN PITUUS LÄHIMPÄÄN ULOSKÄYTÄVÄÄN 45m.

KANTAVIEN RAKENTEIDEN PALONKESTOLUOKKA R30.
VÄLIPOHJAN PALONKESTOVAATIMUS REI30
YLÄPOHJAN PALONKESTOVAATIMUS R15

SISÄPUOLISTEN PINTOJEN LUOKKAVAATIMUKSET:
SEINÄT: B-s1, d0
KATOT: B-s1, d0
LATTIAT: DFL-s1

ILMANVAIHTO KONEELLINEN LÄMMÖNTALTEENOTOLLA.
SAVUNPOISTO HOIDETAAN SAVUNPOISTOIKKUNOIDEN KAUTTA
LISÄKSI SAVUNPOISTOLUUKUT 1000X1000, esim. Keraplast
SAVUNPOISTOLUUKKU KÄSITOIMINEN, LUUKKUJEN AVAUS ULKO-OVIEN VIERESTÄ.
RAKENNUS VARUSTETAAN AKKUVARMENNETUILLA HÄTÄPOISTUMISTIE-MERKKIVALOILLA,
JOTKA SUIJITETAAN NOSTO-OVIEN VIEREEN.
KÄYNTIOVIEN TEIPPAUS HEIJASTAVALLA TEIPILLÄ.

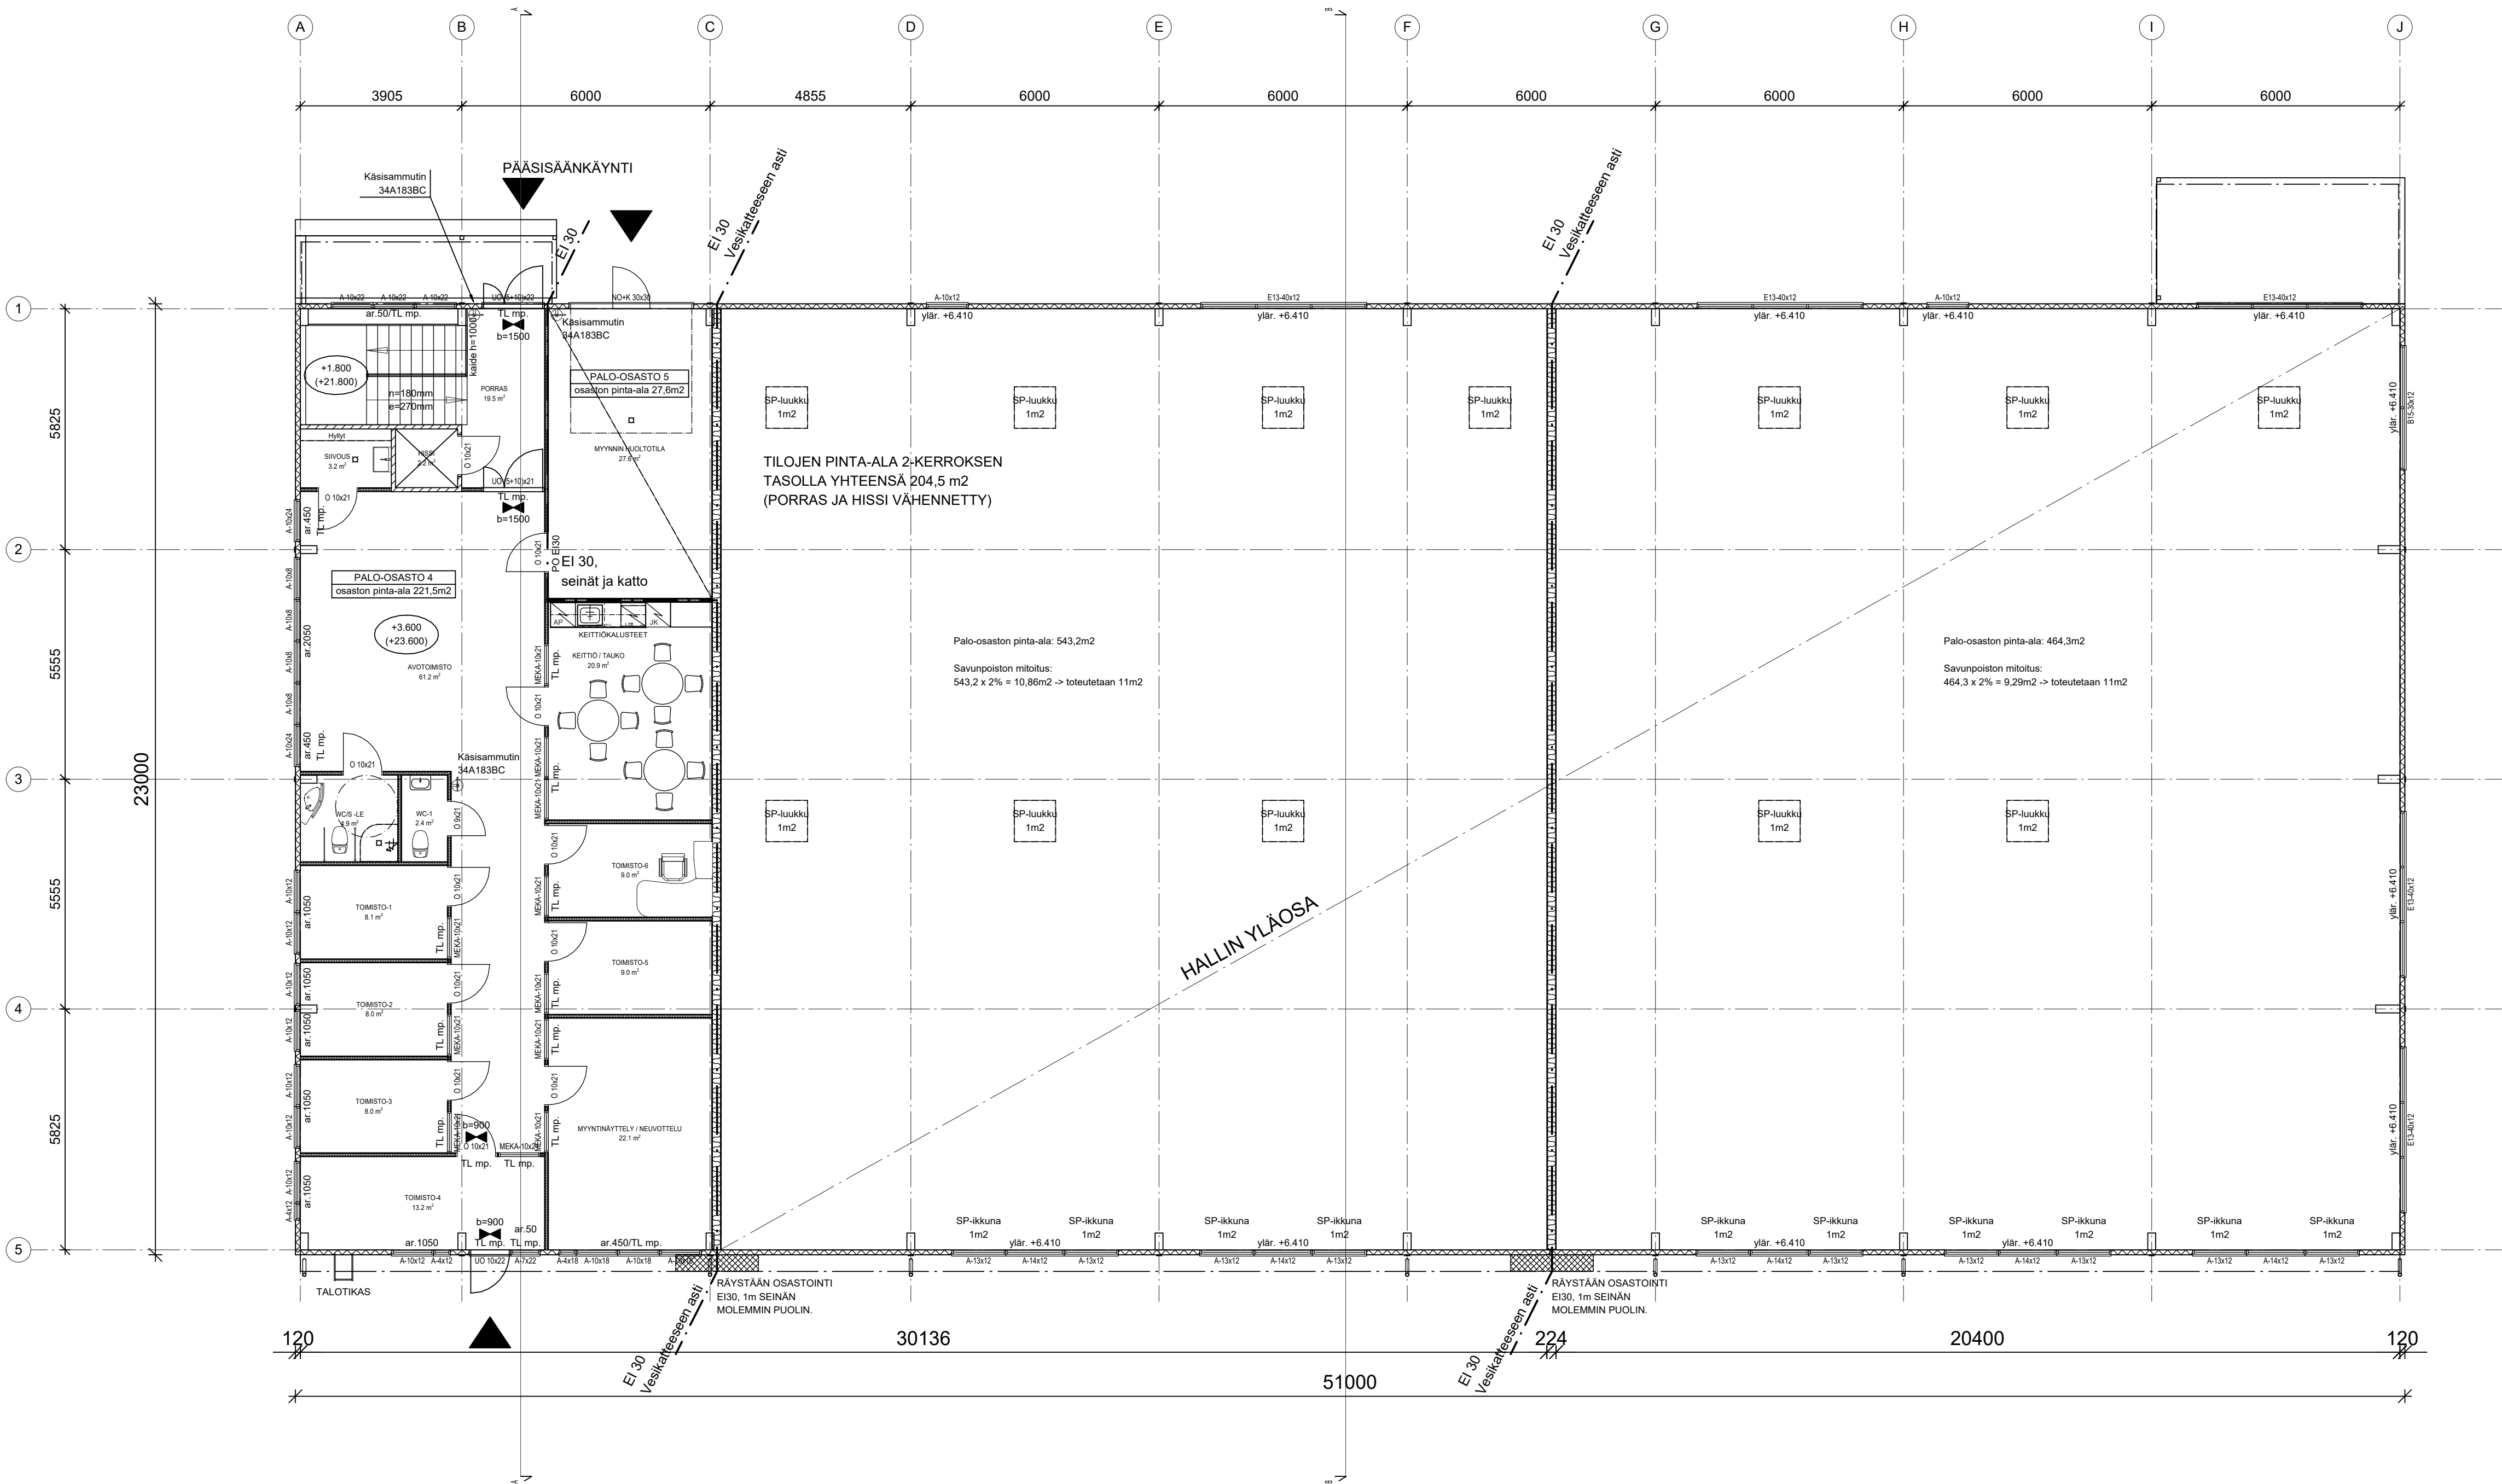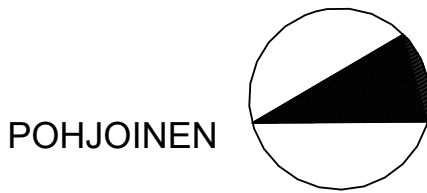

K.osa/Kylä 753-414-3-121	Kortti/Tila	Tontti/Rno	Viranomaisen arkkitehtimerkintöjä varten	Rak.luvun n:o
Rakennustoimikunta UUDISRAKENNUS	Piirustustaj PÄÄPIIRUSTUS			
Rakennuskohteen nimi ja osoite TARAPOTINTIE-29-KIINTEISTÖ Tarapotintie 29 01150 SIPOO	Piirustuksen sisältö POHJAPIIRUSTUS 2. KERROS	mk 1:100		
arkTaipale oy Pursulanrinne 17 17500 Padasjoki	Suunnittelija, päiväys ja allekirjoitus Jarmo Taipale RA,ark 28.06.2023	Suunnitteluala ARK	Piirustusnumero ARK-192022-201	