



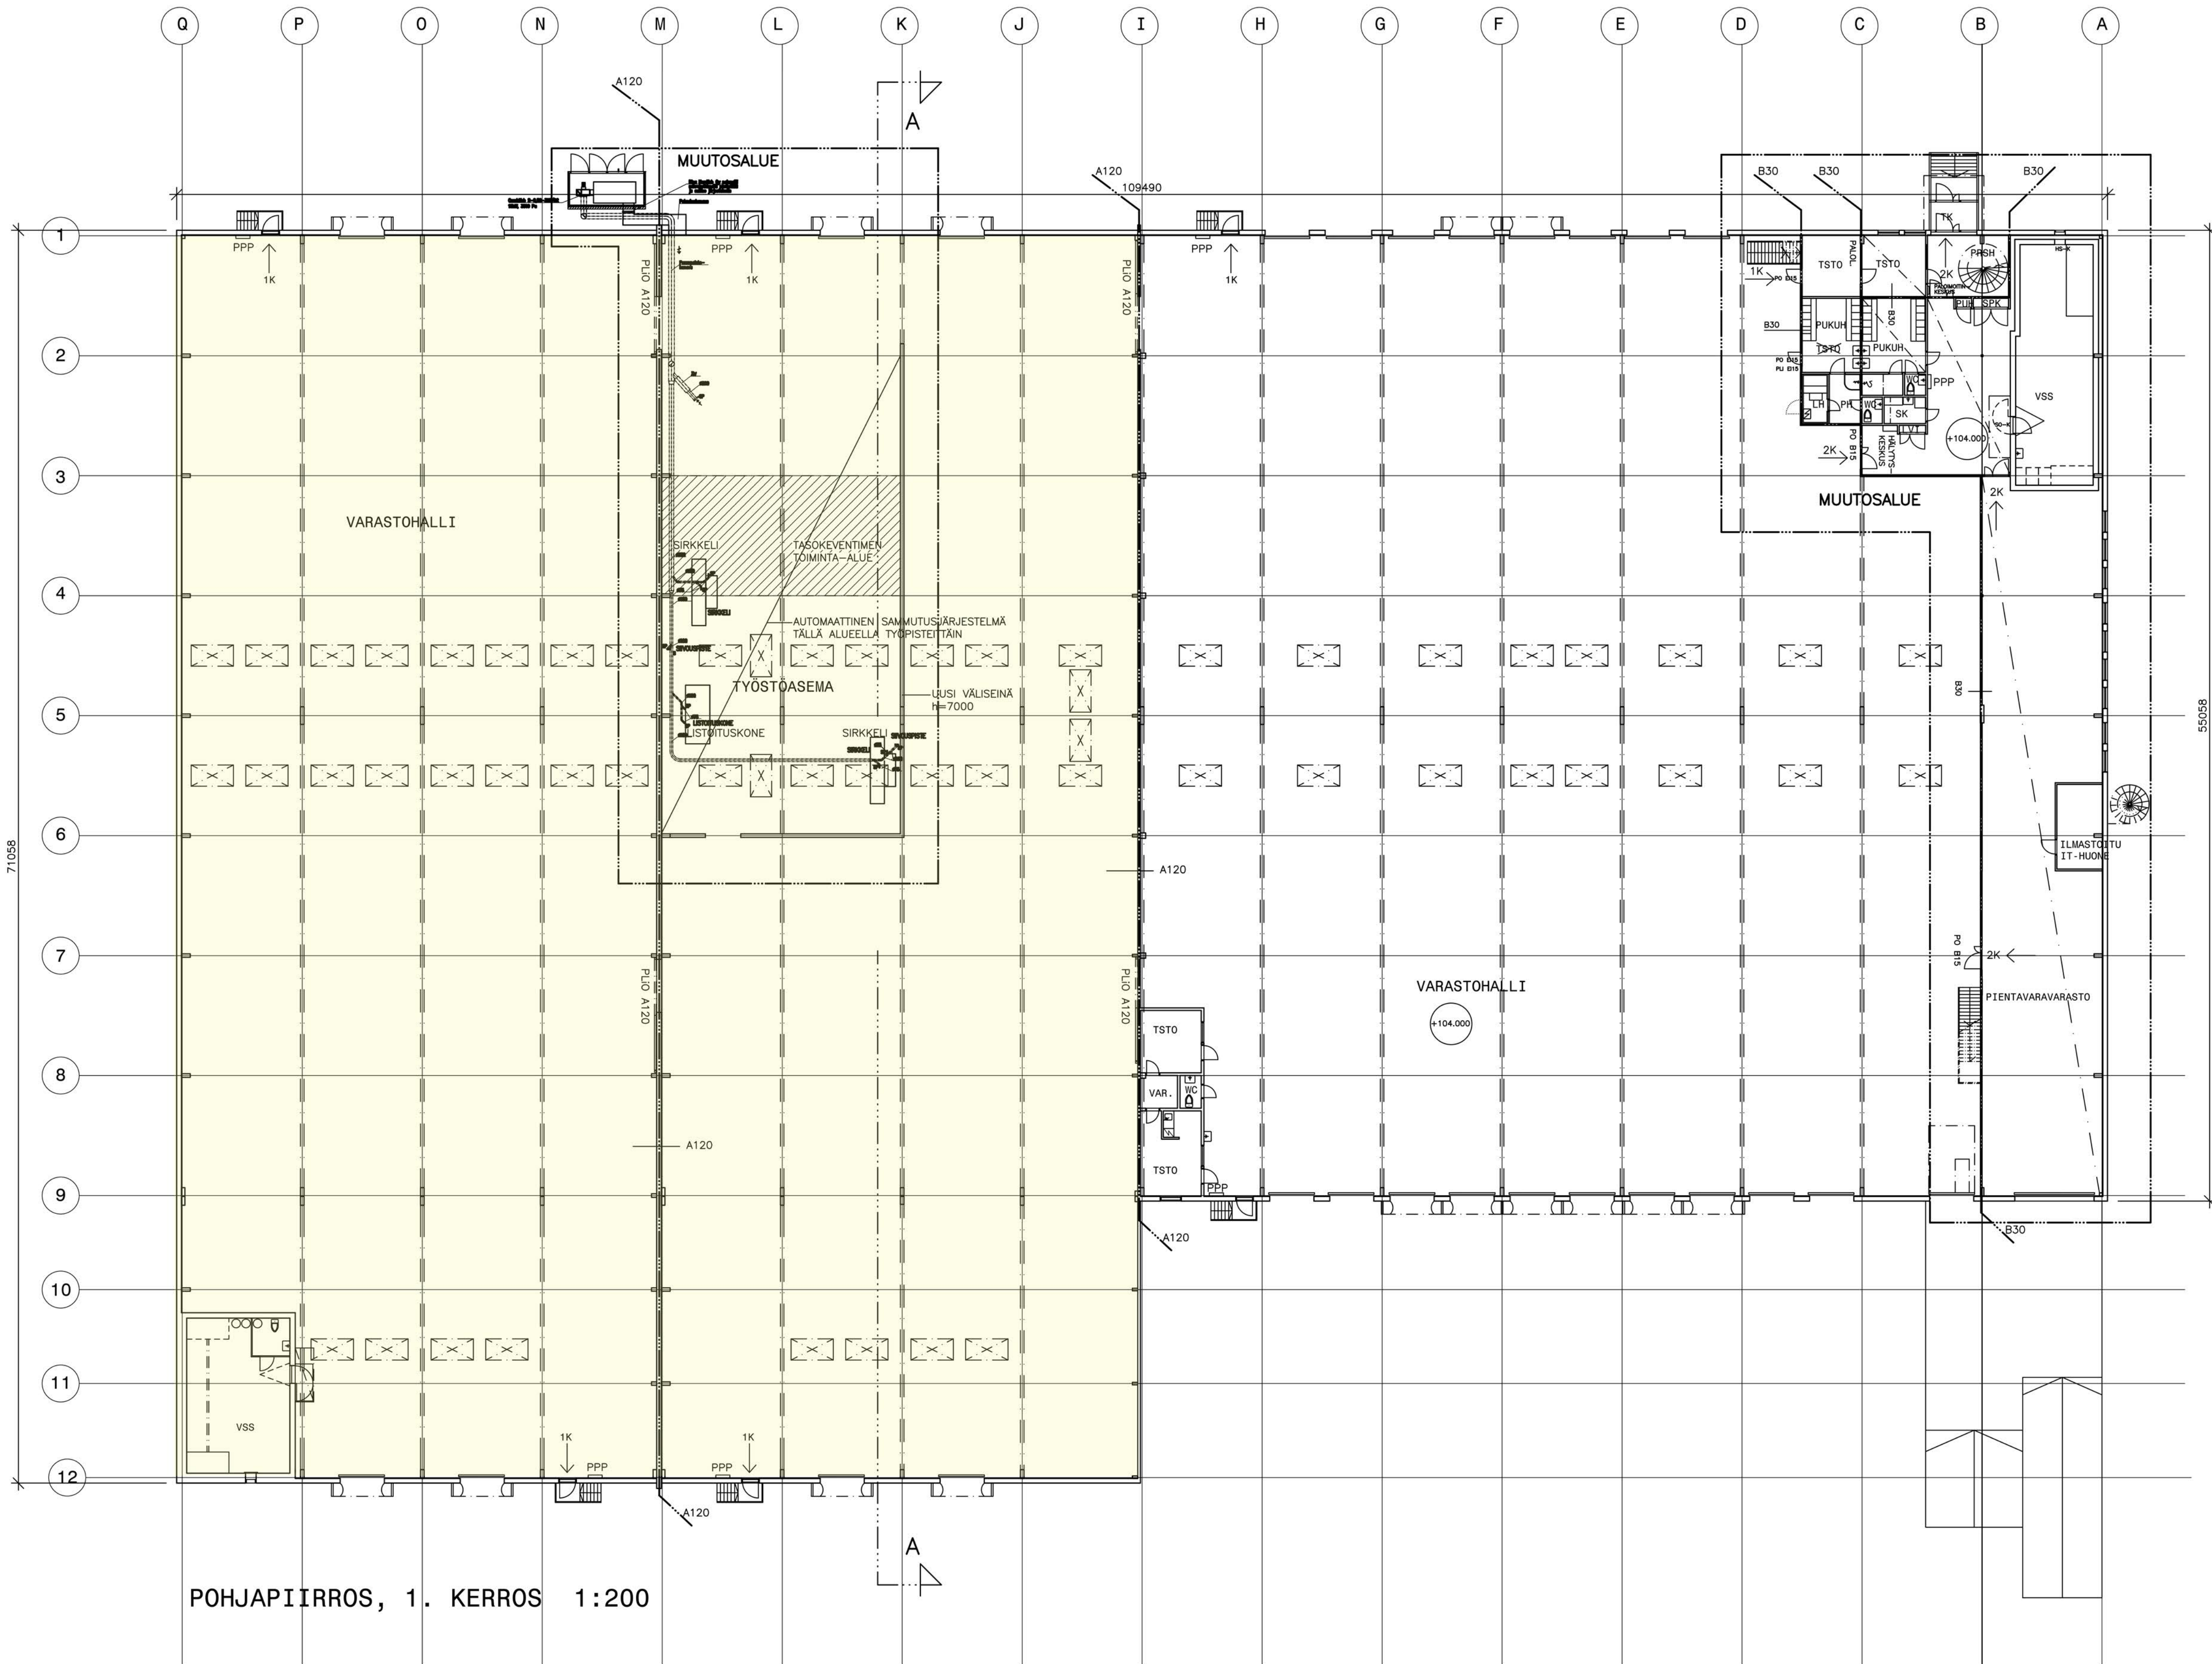

POHJAPIIRROS, 1. KERROS 1:200

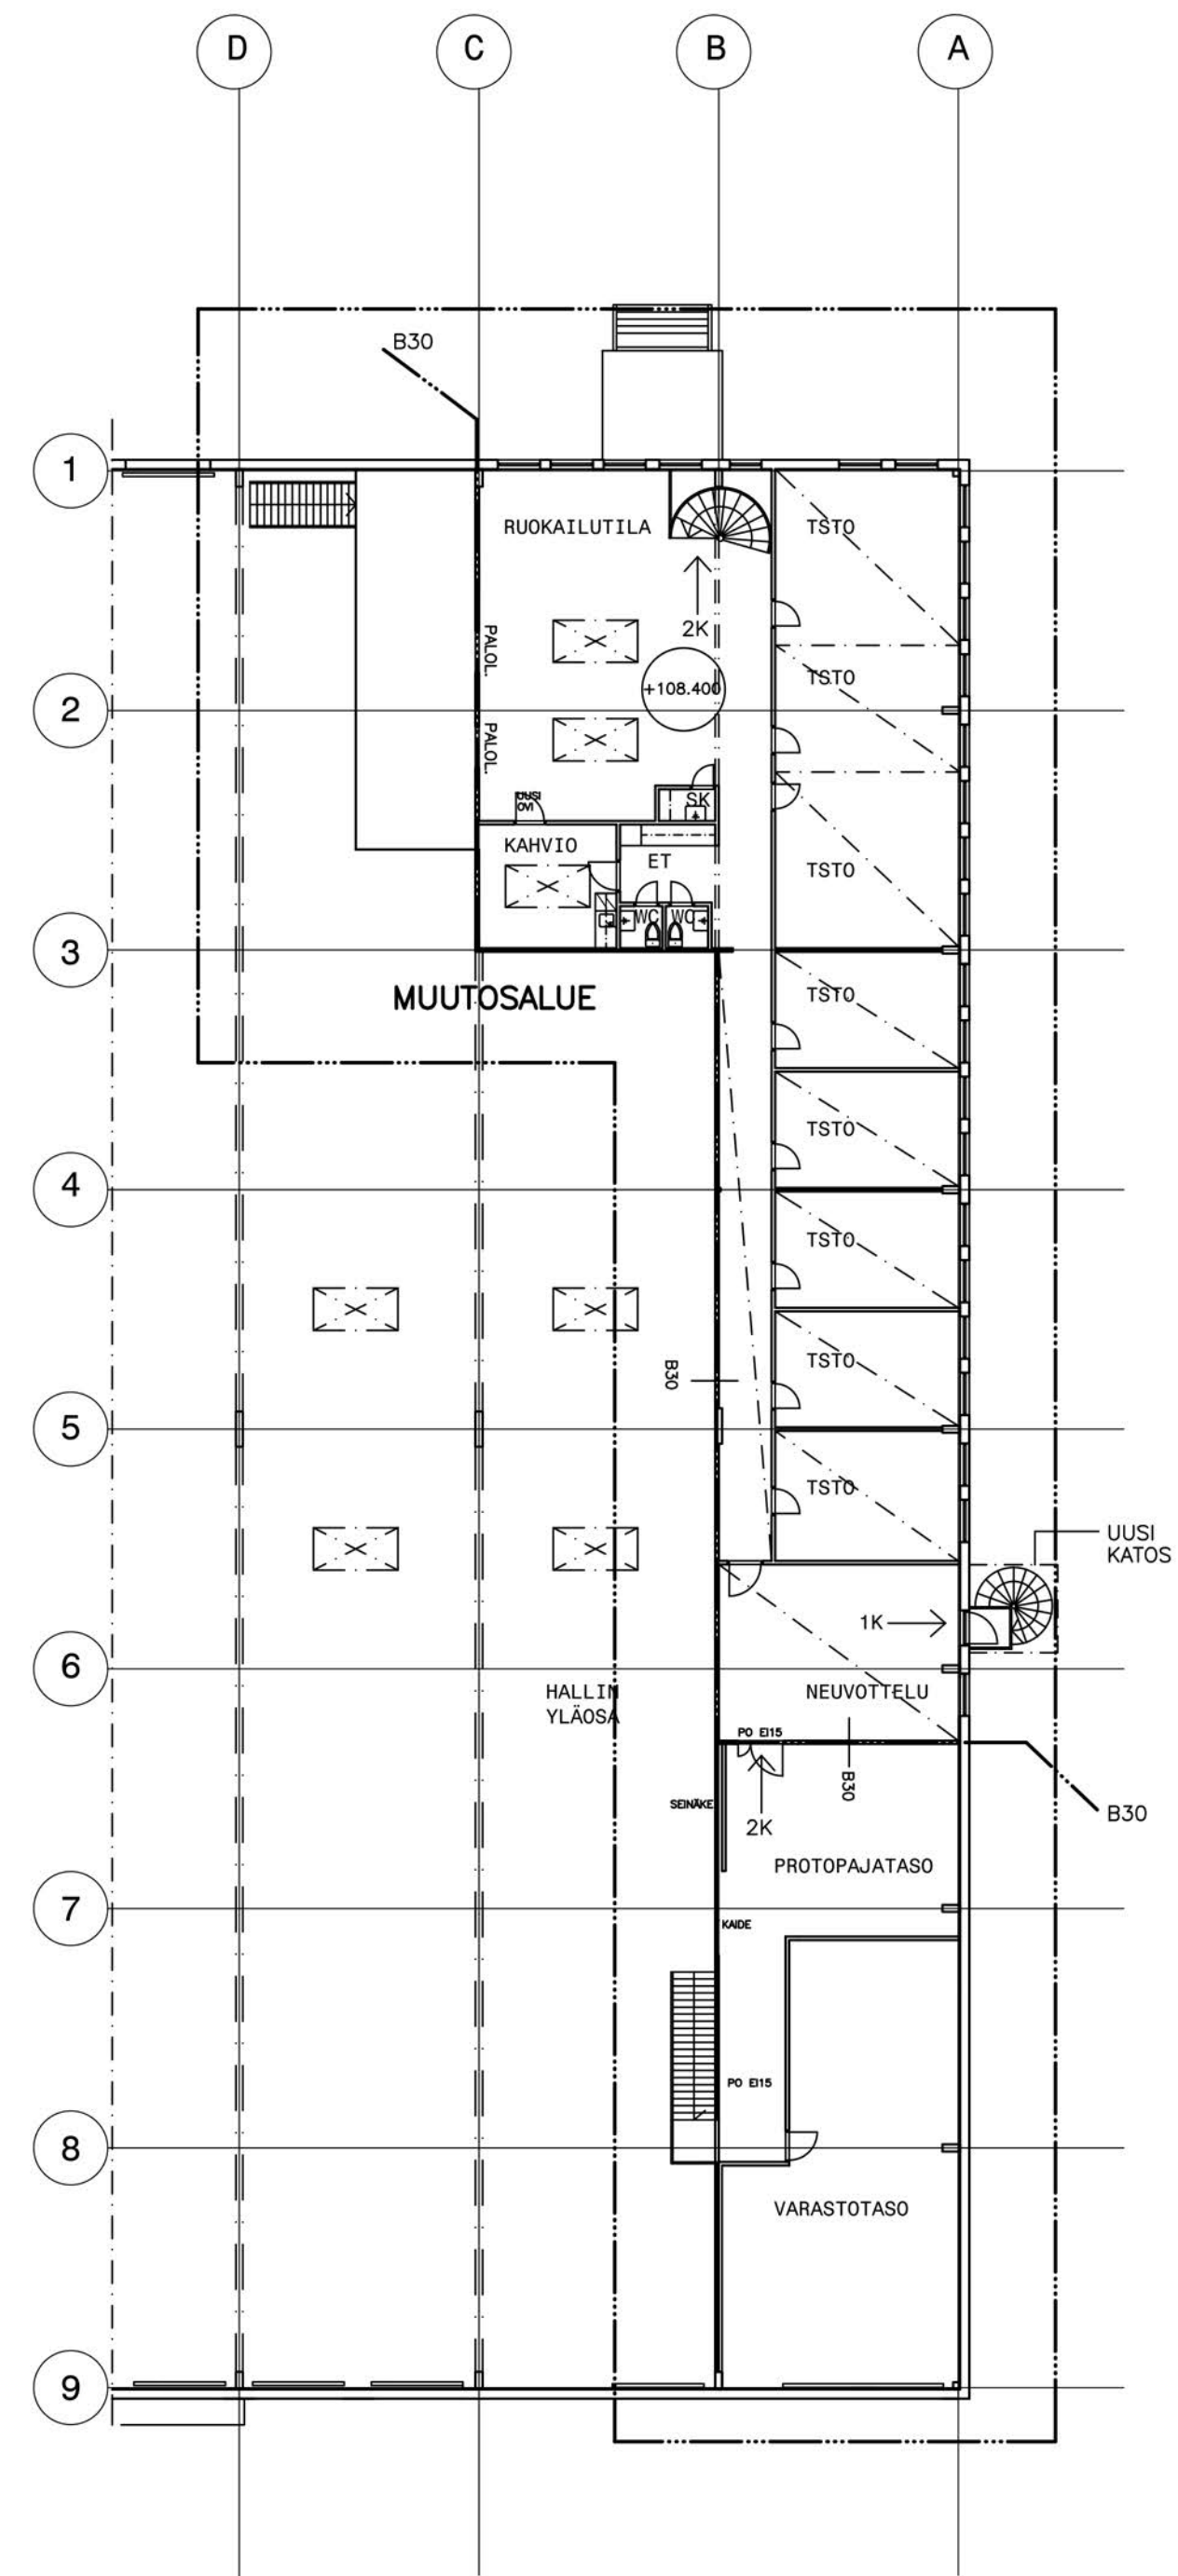

2. KERROS 1:200

MUUTOS			PÄIVÄYS		NIMI
KOSA/KYLÄ	KORTTELI/TILA	TONTTI/RNO	VIRANDMAISEN ARKISTOINTIHERKINTÖJÄ VARTEN		
VILLÄHDE	8	3			
RAKENNUSTUOTOINPIDE			PIIRUSTUSLAJI	JOKKSNO	
MUUTOS			PAWPIIRUSTUS	02(05)	
RAKENNUSKOHTEEN NIMI JA Osoite			PIIRUSTUKSEN SISÄLTÖ	MITTAKAIVA	
LOGISTIIKKAKESKUS TEOLLISUUSTIE 7 15540 VILLÄHDE			POHJAPIIRROKSET		1:200
			1. JA 2. KERROS		
ARK RENEW OY			KUKKASTIE 24 PL 39 15561 NASTOLA		
			PUH.037623311 FAX.037623623 Sähköposti: ark@arkirenew.fi		
			GSM0400-351231/REINO TOIVONEN		
PÄIVÄYS 08.01.2007			SUUNN. RT		
REINO TOIVONEN			ARK		
RAKENNUSARKKITEHTI ARK B15					
			PIIRT. ET		