
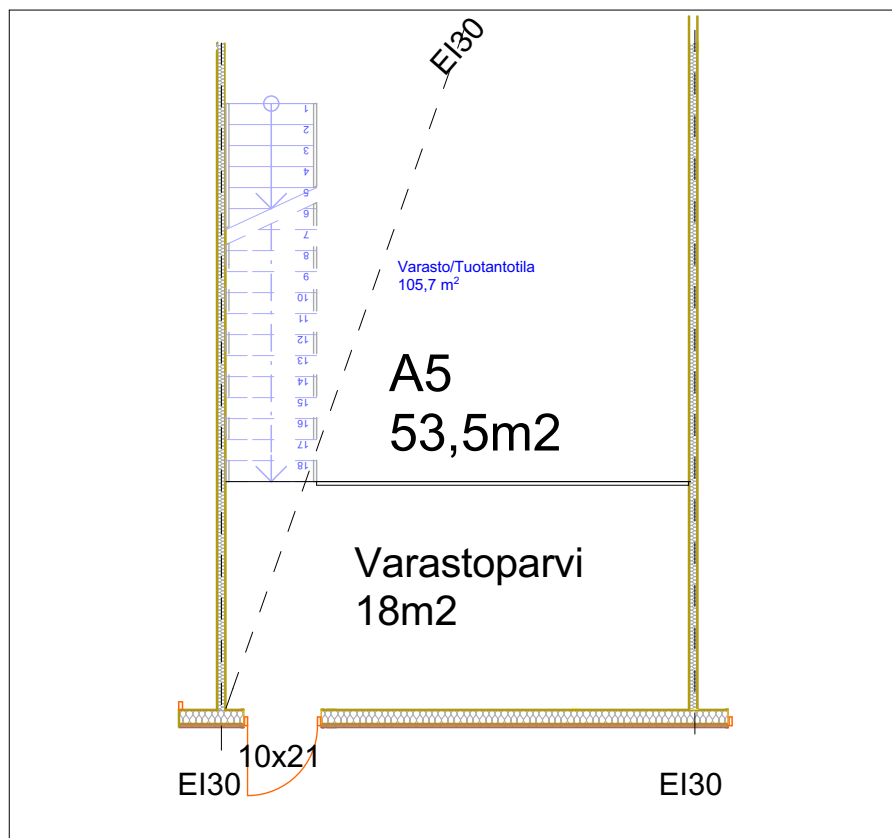
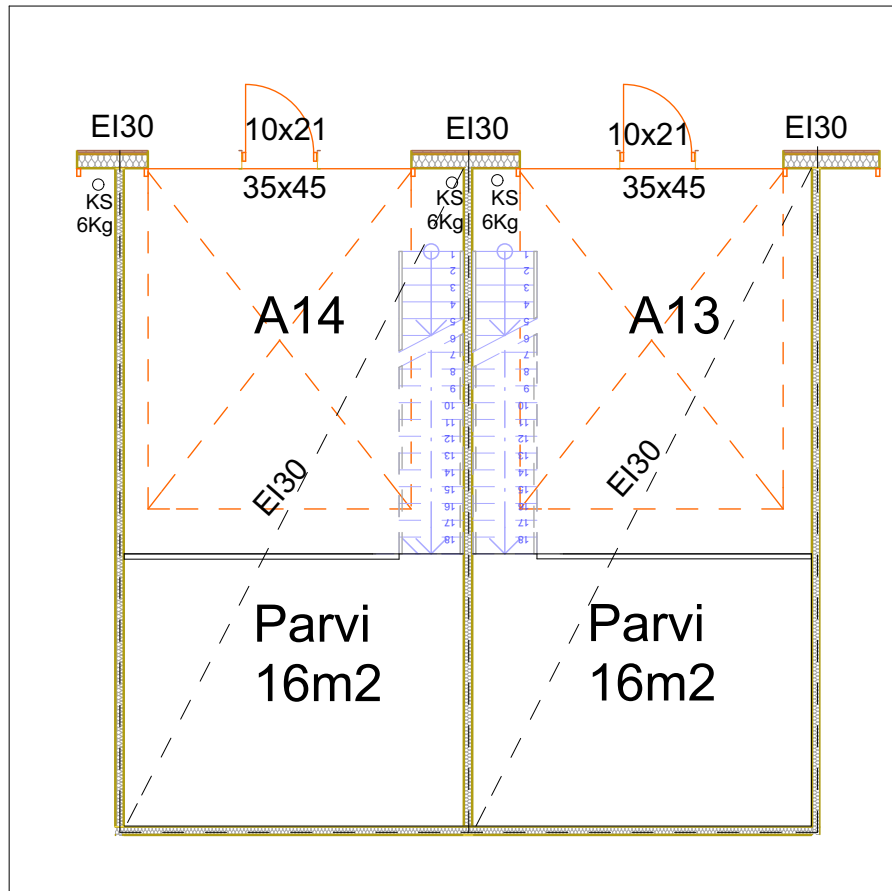
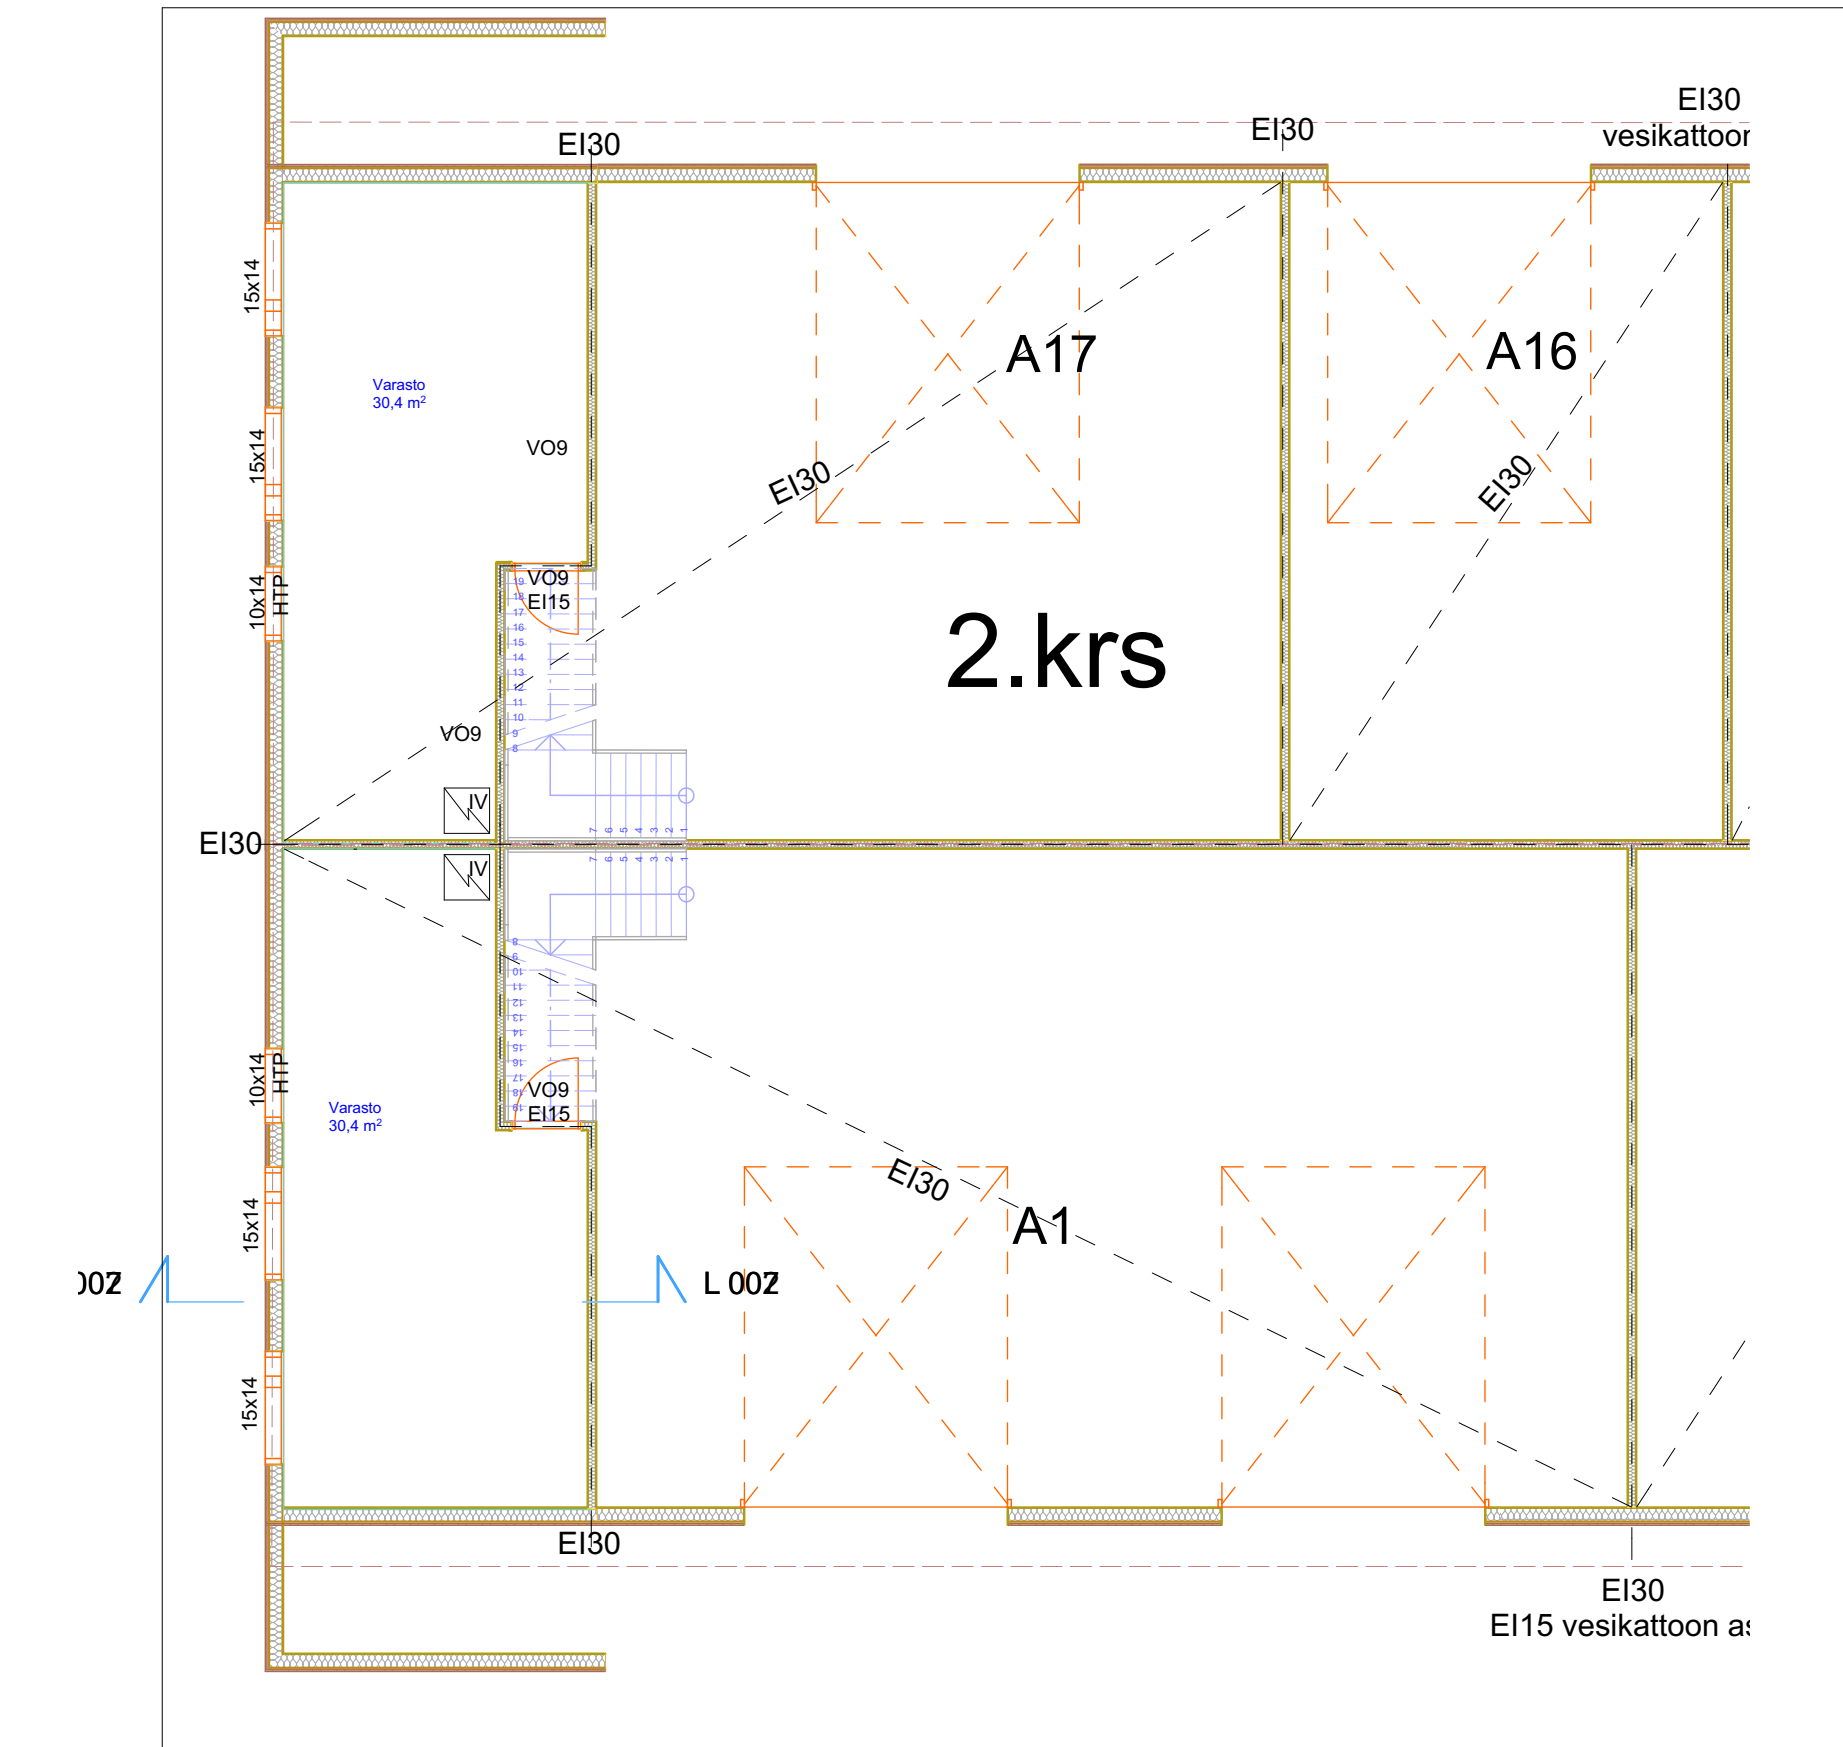


KYLMÄTIE 6 HALLI A

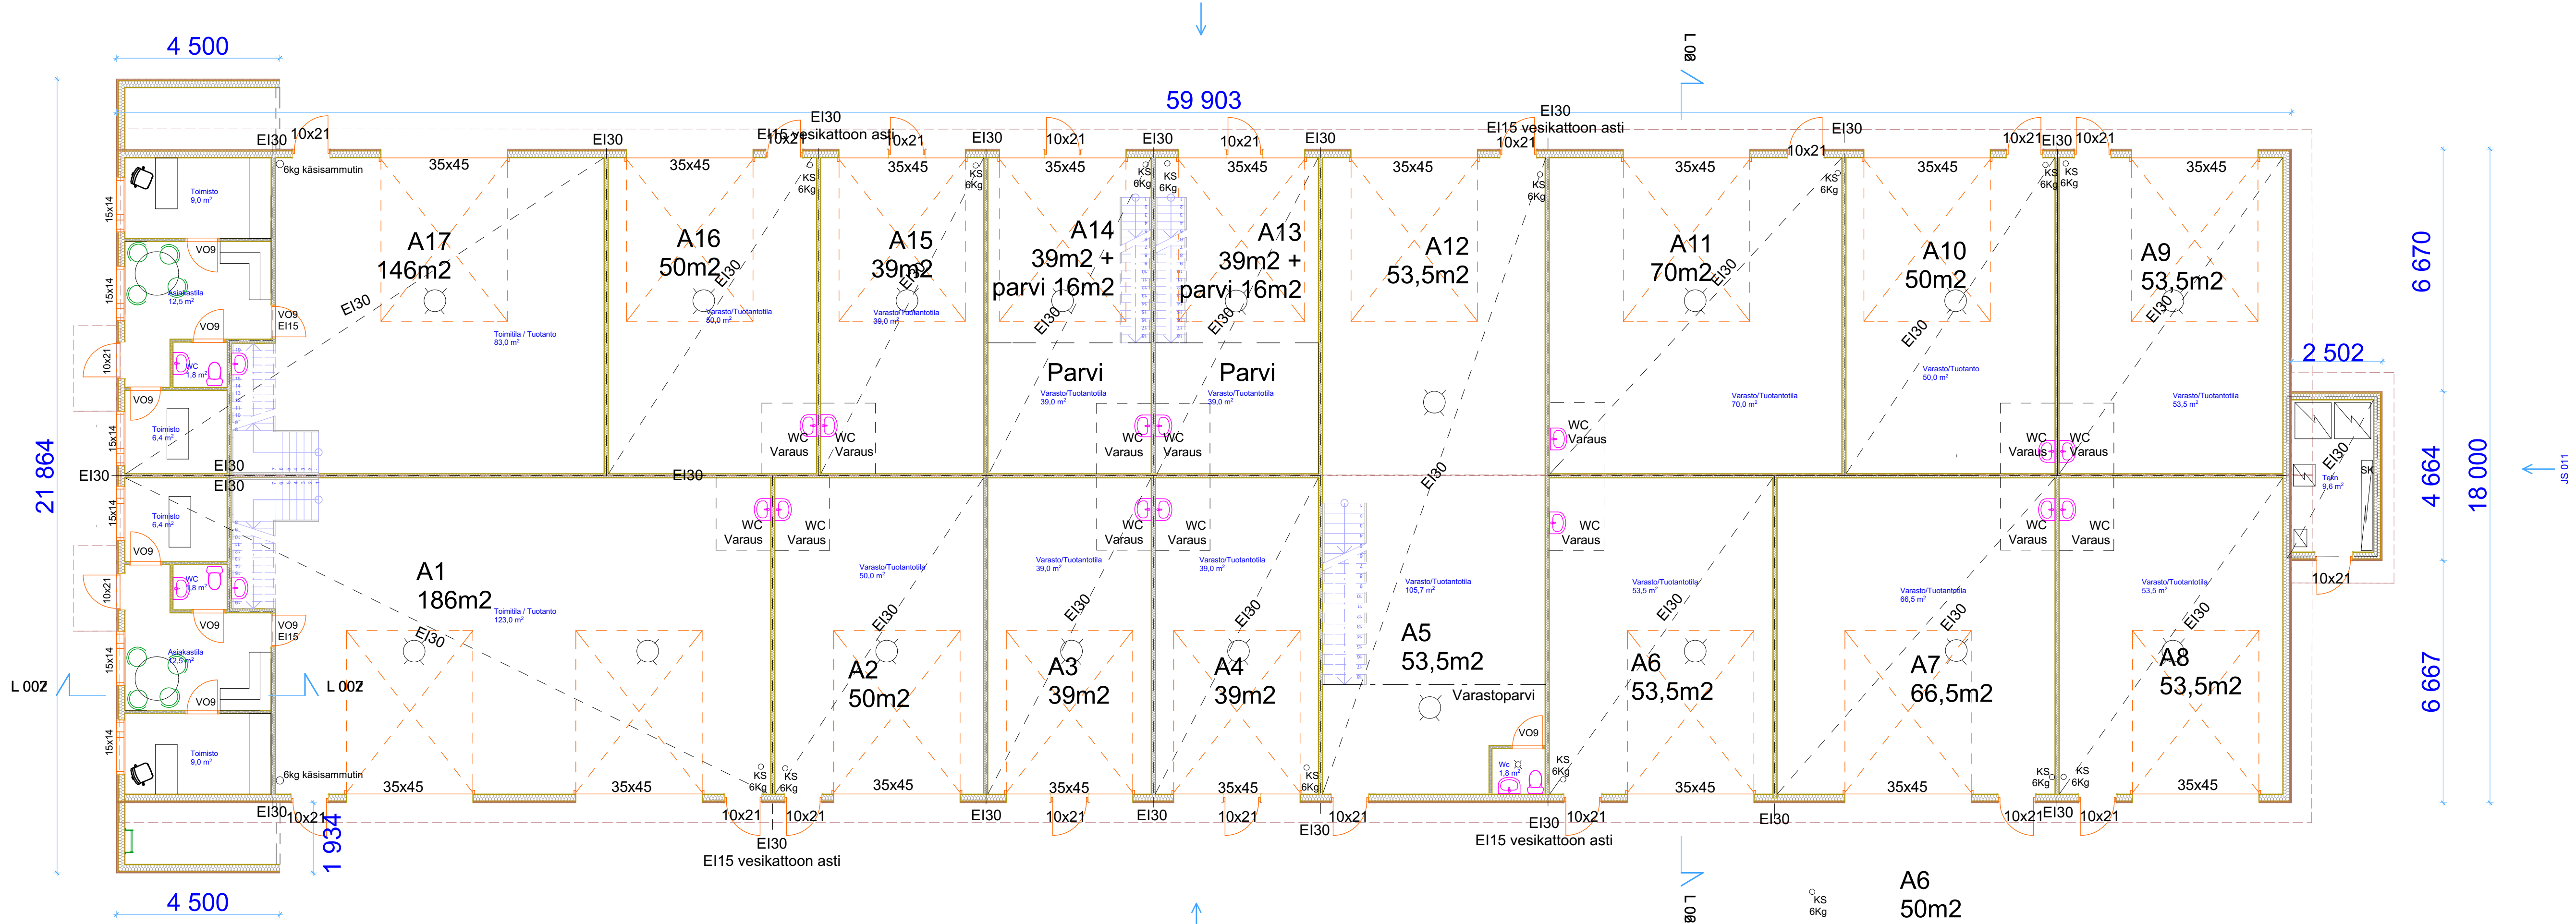

TILAT

Toimitila 186m ²	1kpl
Toimitila 146m ²	1kpl
Tuotanto/varastotila 70m ²	1kpl
Tuotanto/varastotila 66,5m ²	1kpl
Tuotanto/varastotila 53,5m ²	5kpl
Tuotanto/varastotila 50m ²	3kpl
Tuotanto/varastotila 39m ²	3kpl
Tuotanto/varastotila 39m ² +parvi 16m ²	2kpl
Tekninen 10m ²	1kpl
Yht. 1123m ²	yht. 18kpl

Kaupunginosa/Kylä	Korttel/Tila	Tommi/Rno	Viranomaisen merkintä
	743-5-5010-5		
Rakennuksen numero/Rakennustunnus	Piirustustila	Julkaisija nro	
	Uudisrakennus	13	
Rakennuskohde	Piirustuksen sisältö	Mittakaava	
Teollisuus/varastorakennukset, Halli A			Pohjapiirustus 1:100
Kylmätie 6			
Kapernauminkatu 32 A 15.1, 60100 Seinäjoki			
Suunnittelijan yhteystiedot: yritys, osoite ja puhelinnumero	Työnumero	Piirustuksen tunnus	Muutos
Tommi Talvitie, puh 050 355 1977			
Käpälämäen Rakennus Oy			
Kapernauminkatu 32 A 15.1, 60100 Seinäjoki			
Vastuullinen suunnittelija: nimi, tutkinto, allekirjoitus ja päiväys	Suunnitteluala	Tiedosto	
6.8.2026			
Tommas Kuusisto RI			AR